




PASSEIO PÚBLICO



PASSEIO PÚBLICO

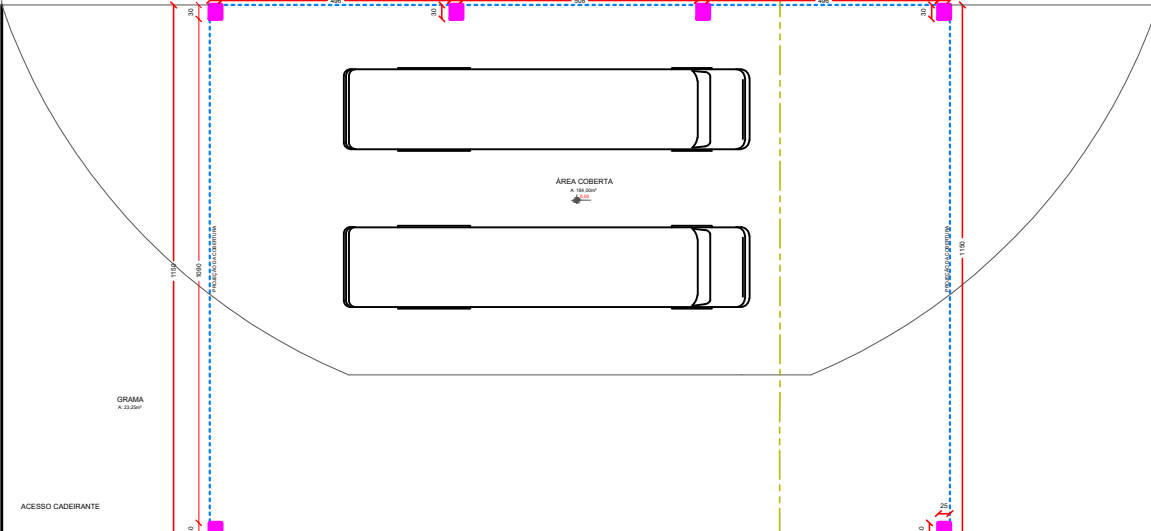


Planta Baixa
Escala 1/50
Área = 184,00m²

LEGENDA


■ PILAR CONCRETO 25X30/730CM

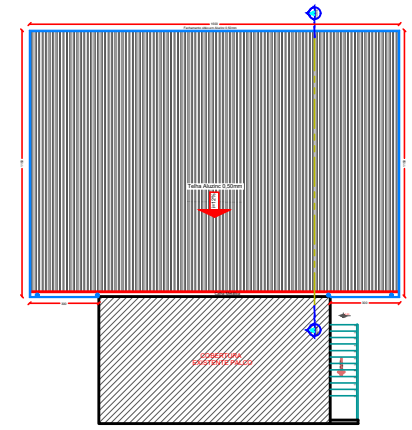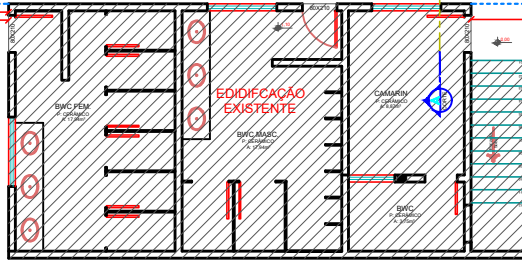

Planta De Cobertura
Escala 1/100

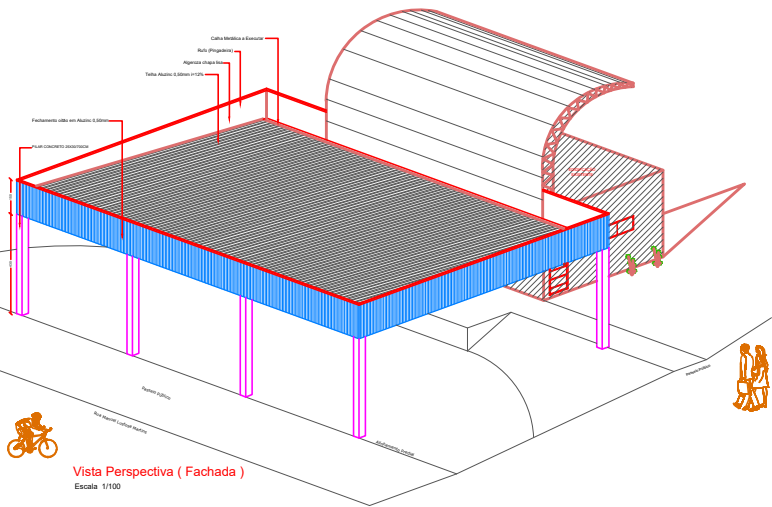

Vista Perspectiva (Fachada)
Escala 1/100

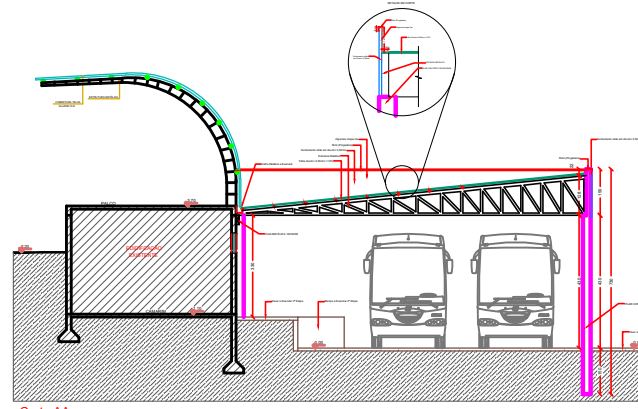

Corte AA
Escala 1/75



PROJETO ARQUITETÔNICO

COBERTURA TERMINAL RODOVIÁRIO

ENDEREÇO:	AVENIDA SETE DE SETEMBRO - CENTRO - JUPIÁ-SC
PROPRIETÁRIO:	MUNICÍPIO DE GALVÃO - SC CNPJ: 01.003.903001-16
RESPONSÁVEL TÉCNICO:	Engº Civil Bruna Henrique - CREA-SC 154937-0
RESPONSÁVEL TÉCNICO:	Engº Civil Amarildo M. Ribeiro - CREA-SC 156004-7
RESPONSÁVEL TÉCNICO:	Engº Eletricista Charlan Smeriotto Luzzatto - CREA-SC 127695-8
DESENHO CAD:	Elivetro Jesus Passini - CFT-01901295907
DESCRIÇÃO	PLANTA BAIXA PLANTA DE COBERTURA CORTE AA VISTA PERSPECTIVA (FACHADA)
FRANCHA:	01/01
ÁREA TOTAL:	75,00m ²
ESCALA:	INDICADA
CONTATO:	E-MAIL: amnoroste@amnoroste.org.br - TEL: (49)3344-1991