


Corte AA
Escala 1/50

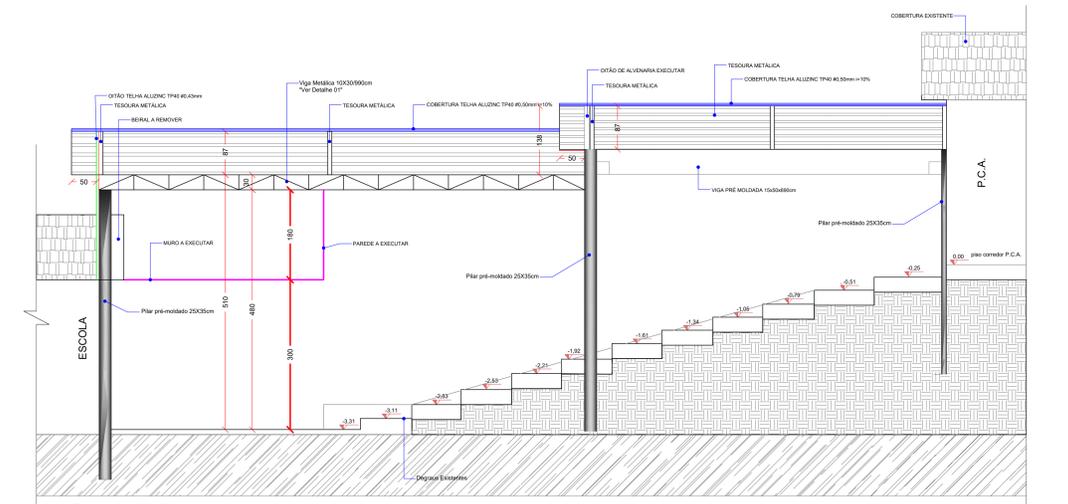

Corte BB
Escala 1/50

DETALHE 02 VIGA METÁLICA

Banzo superior e inferior PERFIL U em aço laminado ASTM dimensões 40x100 #14 - 2,00mm

ALTURA TOTAL	100.0 mm
ALTURA DA ABA	40.0 mm
ESPESSURA	2.00 mm
ÁREA DA SEÇÃO	1.80 cm ²

DETALHE 03 VIGA METÁLICA

Diagonais e Montantes PERFIL U em aço laminado ASTM dimensões 30X92 #14 - 2,00mm

ALTURA TOTAL	92.0 mm
ALTURA DA ABA	30.0 mm
ESPESSURA	2.00 mm
ÁREA DA SEÇÃO	1.52 cm ²

DETALHE 03 VIGA METÁLICA

Diagonais e Montantes PERFIL U em aço laminado ASTM dimensões 30X92 #14 - 2,00mm


ALTURA TOTAL	92.0 mm
ALTURA DA ABA	30.0 mm
ESPESSURA	2.00 mm
ÁREA DA SEÇÃO	1.52 cm ²

IMPLANTAÇÃO - PLANTA TÉCNICA
Escala 1/50
Área = 287,60m²

TABELA DE ÁREAS A DEMOLIR

ITEM	ÁREA (m ²)
DEIRAL	8,05
MURO	9,45

DETALHE 08 - CALHA
01 Calha em chapa galvanizada #24, desenvolvimento de 65cm Sem escala

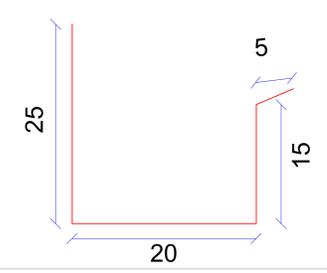

DETALHE 09 - ALGEROSA
Algerosa em chapa galvanizada #24, desenvolvimento de 40 cm Ver local de implantação da placa na planta de cobertura



AMNOROESTE
ASSOCIAÇÃO DOS MUNICÍPIOS DO NOROESTE DE SANTA CATARINA

PROJETO ARQUITETÔNICO
COBERTURA ESCOLA MUNICIPAL
ARNALDO FRANCISCO DOS SANTOS

ENDEREÇO: RUA VITAL BRASIL, CENTRO - GALVÃO - SC
PROPRIETÁRIO: MUNICÍPIO DE GALVÃO
RESPONSÁVEL TÉCNICO: Eng^o Civil Jean Carlos Tortelli - CREA-SC 182379-4
RESPONSÁVEL TÉCNICO: Eng^o Civil Amanildo M. Ribeiro - CREA-SC 156004-7
RESPONSÁVEL TÉCNICO: Eng^o Eletricista Charlan Smaniotto Luzzatto - CREA-SC 127695-8
DESENHO CAD: Eliverto Jesus Passini - CREA-SC 084559-7

DESCRIÇÃO: PLANTA BAIXA, cortes, detalhes PRANCHA: 01/02-ARQ

ÁREA TOTAL: INDICADA ESCALA: INDICADA
CONTATO: E-MAIL: amnoroste@amnoroste.org.br - TEL: (49)3344-1991