


CONVENÇÕES


- Meio-Fio concreto Existente
- Meio-Fio concreto a Executar
- + Poste de Energia Existente
- Placa de Identificação das Ruas
- Placa R-1 - Parada Obrigatória
- Placa R-19 - Velocidade Máxima Permitida
- Bueiros existentes
- Entrada de Veículos
- Muro de pedra existente
- Cerca existente
- Pintura Acrílica Branca (seccionada)
- Pintura Acrílica Amarela (contínua)
- Lixeiras Existentes
- Boca de Lobo existente
- Área Pedra Britada Passeios a Executar = 633,59m²
- Passeios Existentes

OBS: Nos acessos p/ veículos será executado meio fio baixo e rampa conforme exemplos no projeto

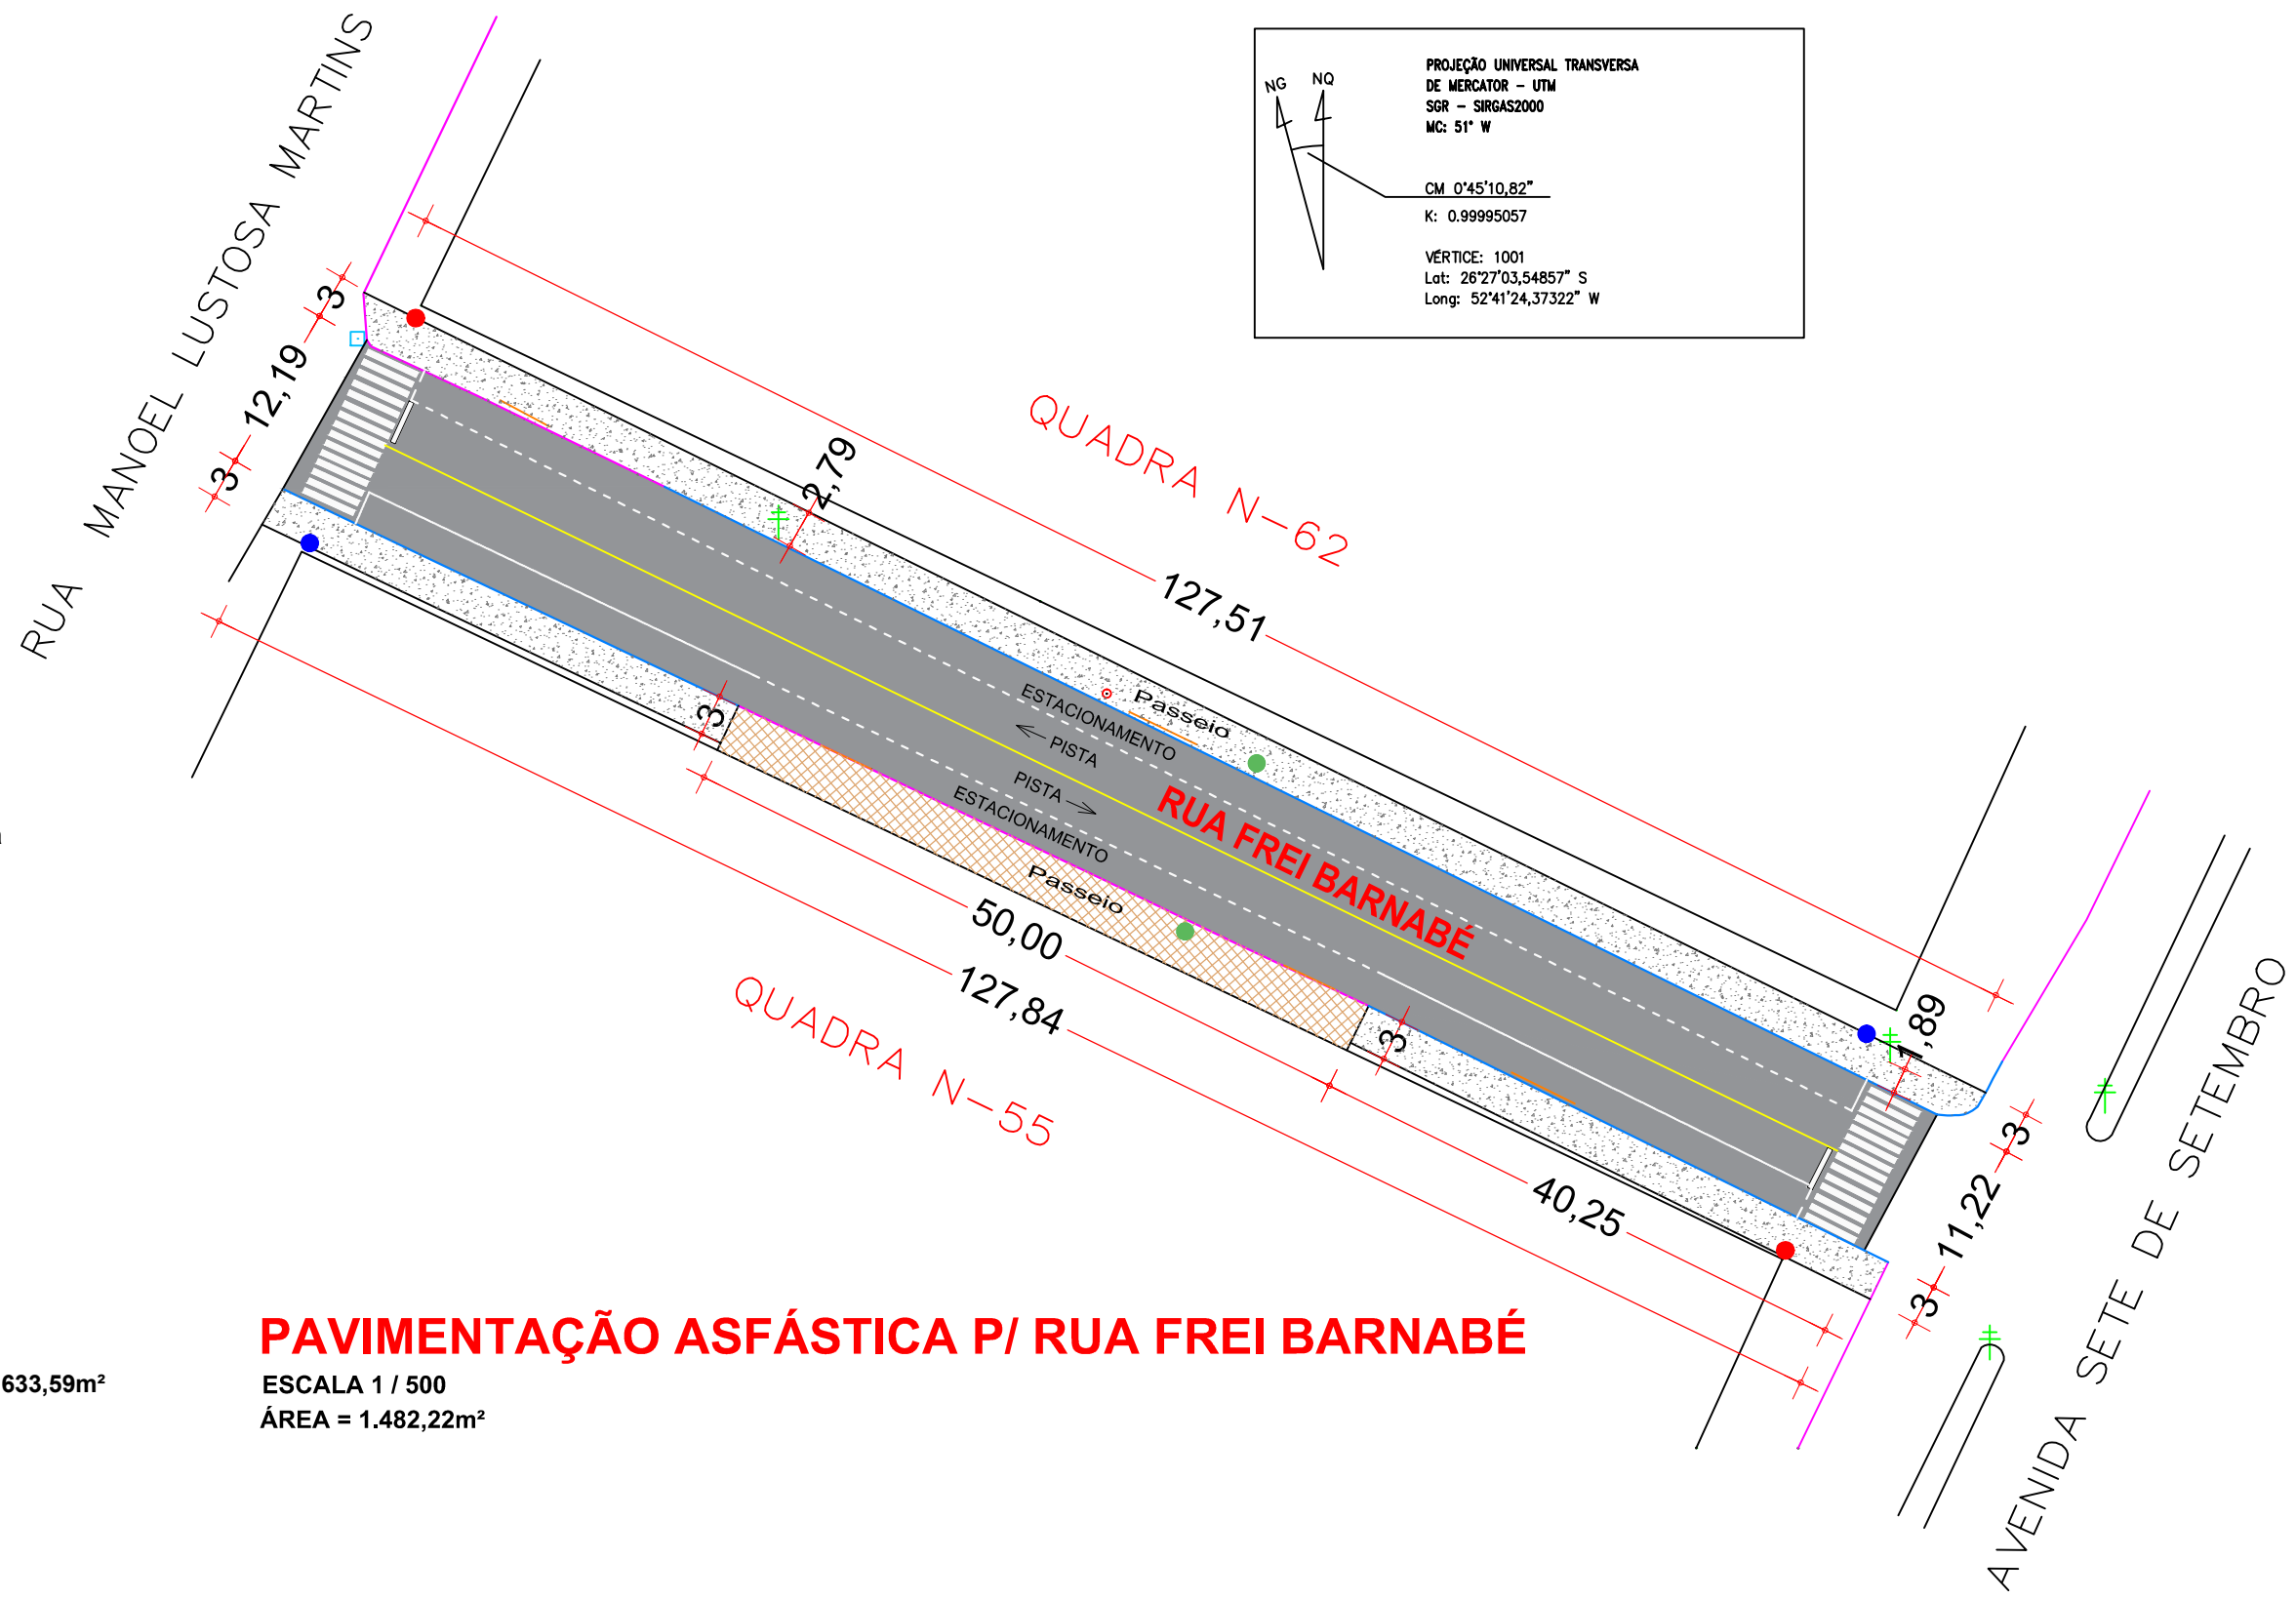


PAVIMENTAÇÃO ASFÁTICA P/ RUA FREI BARNABÉ

ESCALA 1 / 500
ÁREA = 1.482,22m²

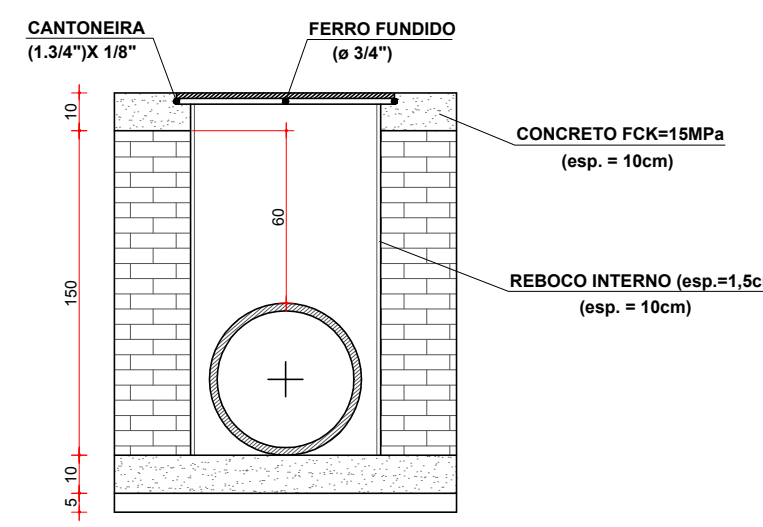


Corte AA

GRELHA (70X70)cm

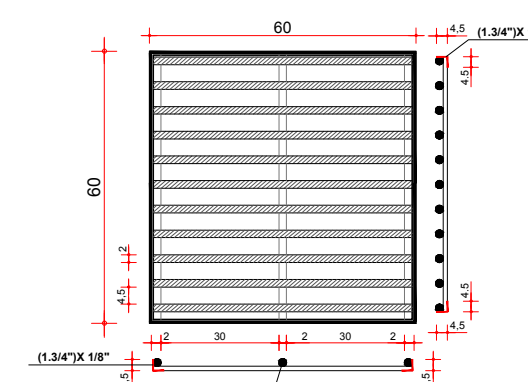

Boca de Lobo P/ Tubo de ø 40cm

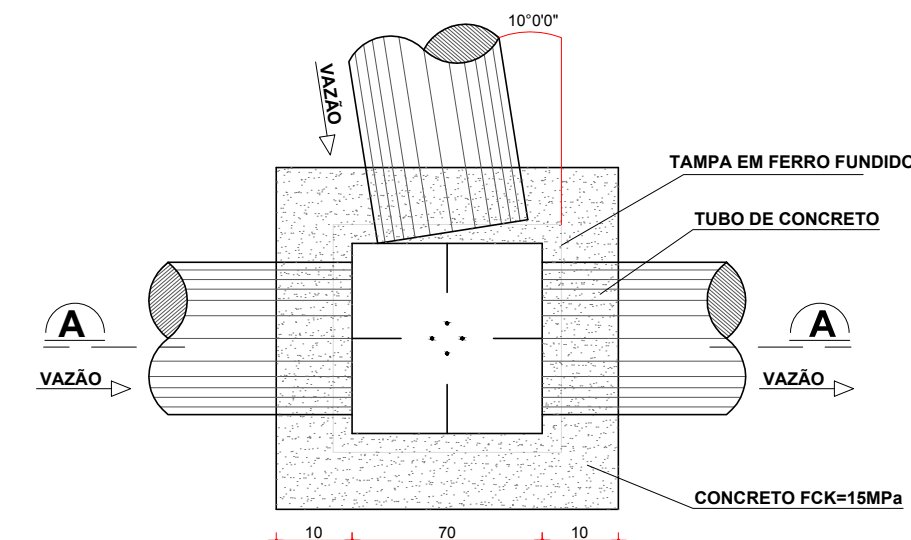


Planta Baixa

Escala: Visual
Obs: Medidas em Centímetros


Drenagem Pluvial

ESCALA 1 / 500

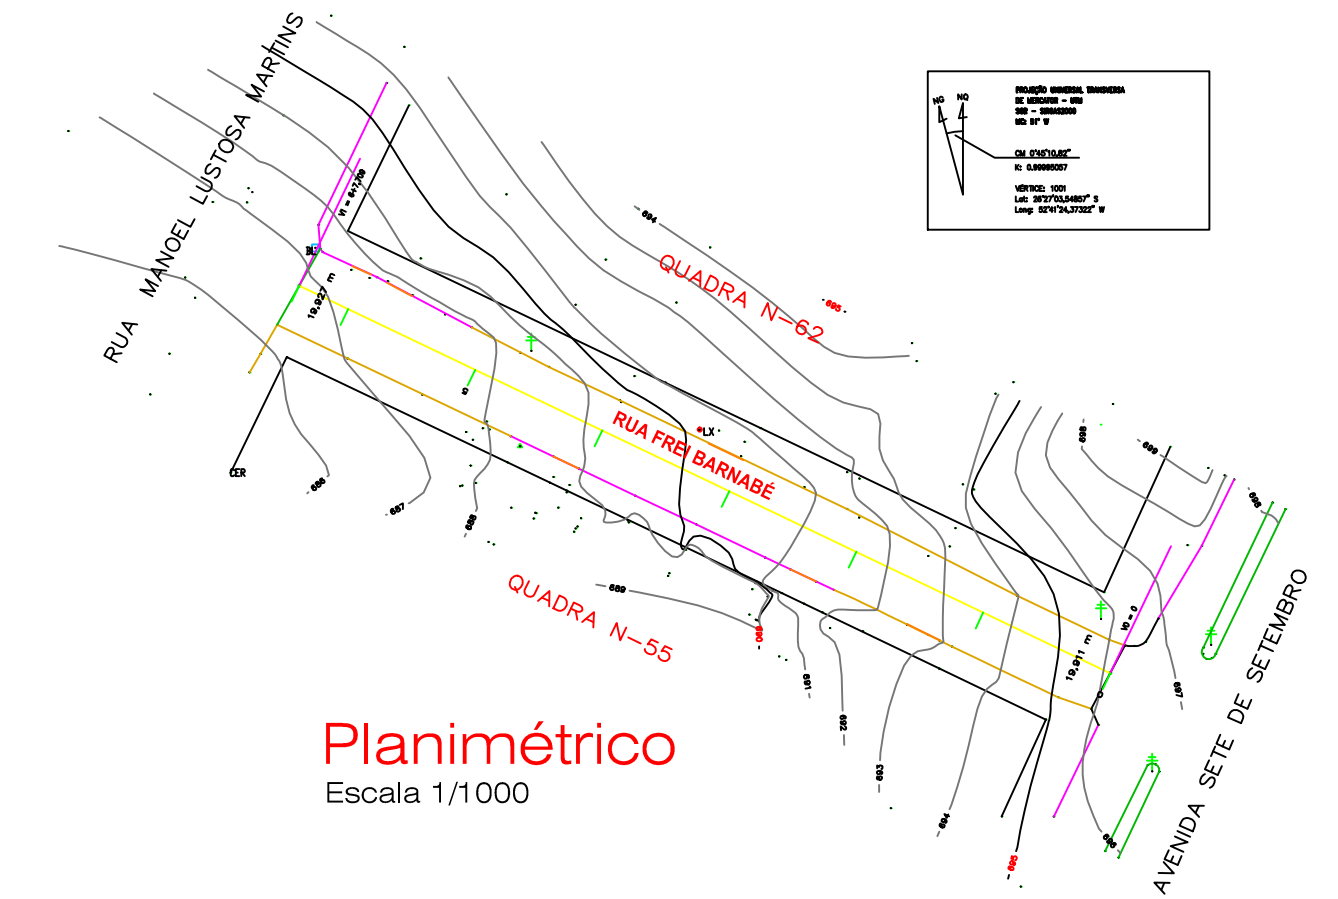


Planimétrico


Escala 1/1000

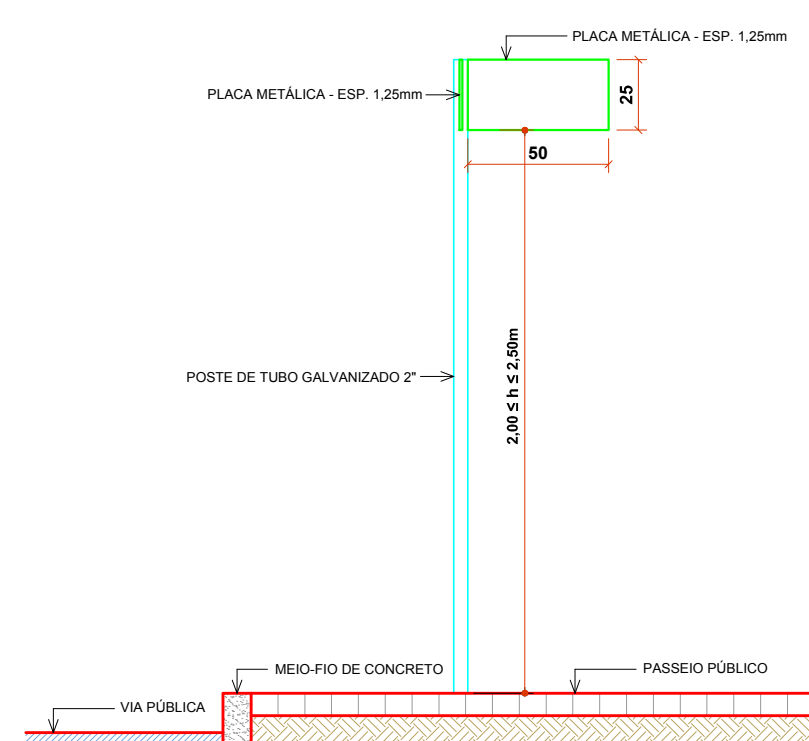


DET.INSTAL.PLACA LOGRADOUROS
ESCALA VISUAL

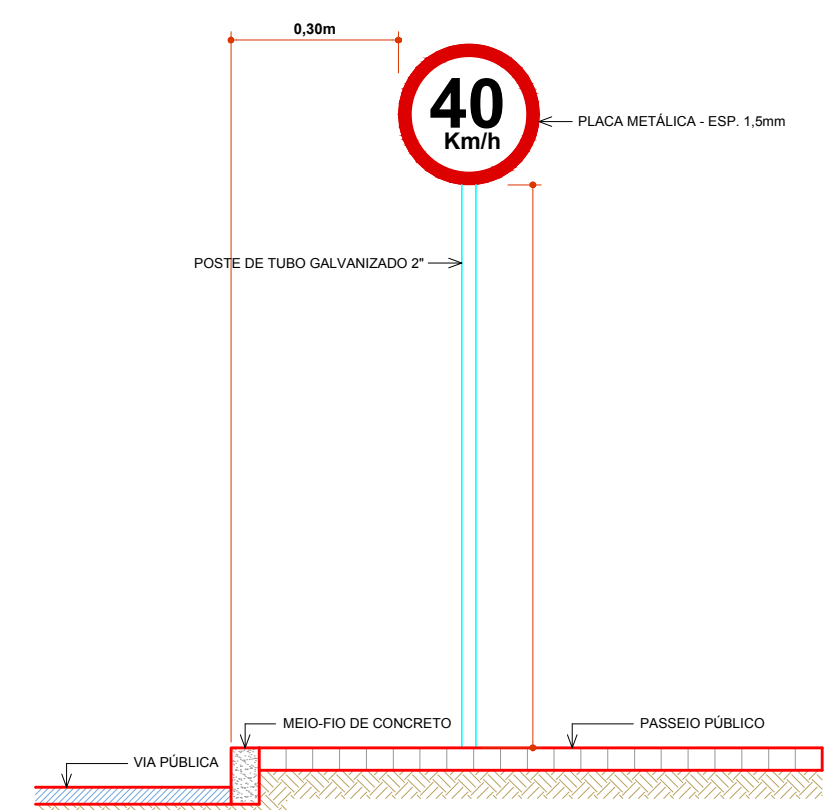


DET.INSTAL.PLACA DE SINALIZAÇÃO
ESCALA VISUAL

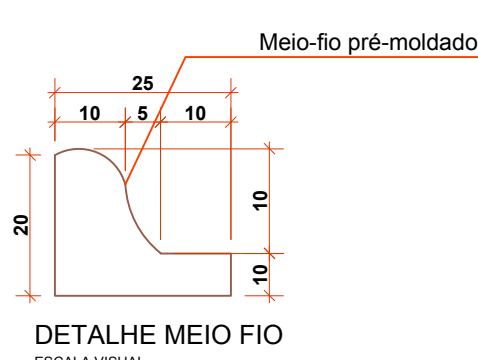

DETALHE MEIO FIO
ESCALA VISUAL

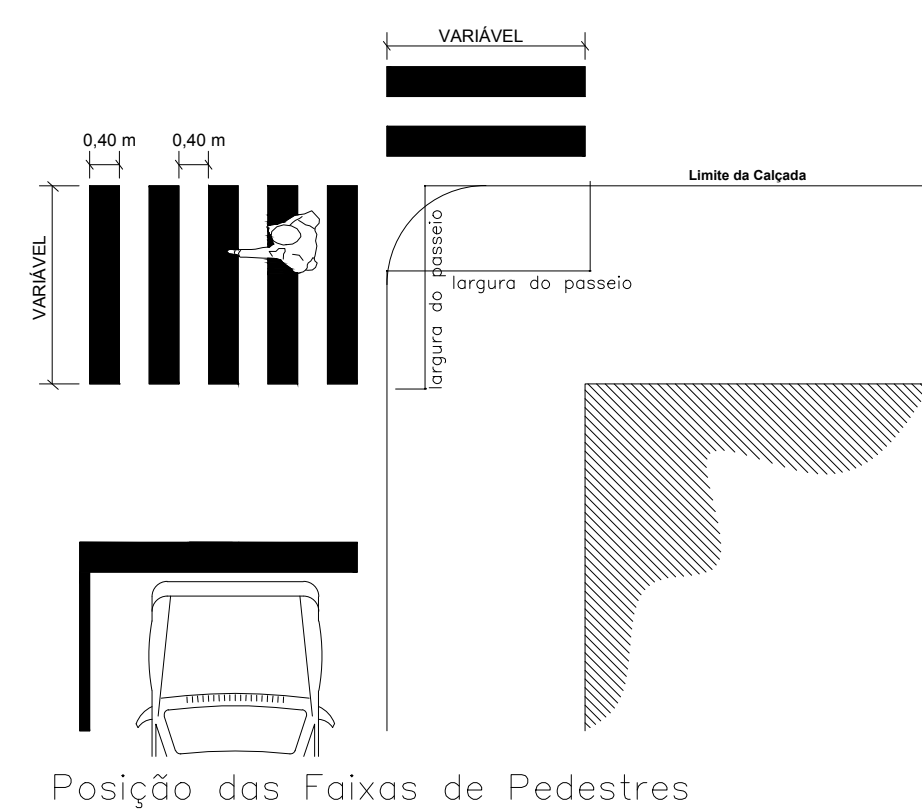

Posição das Faixas de Pedestres

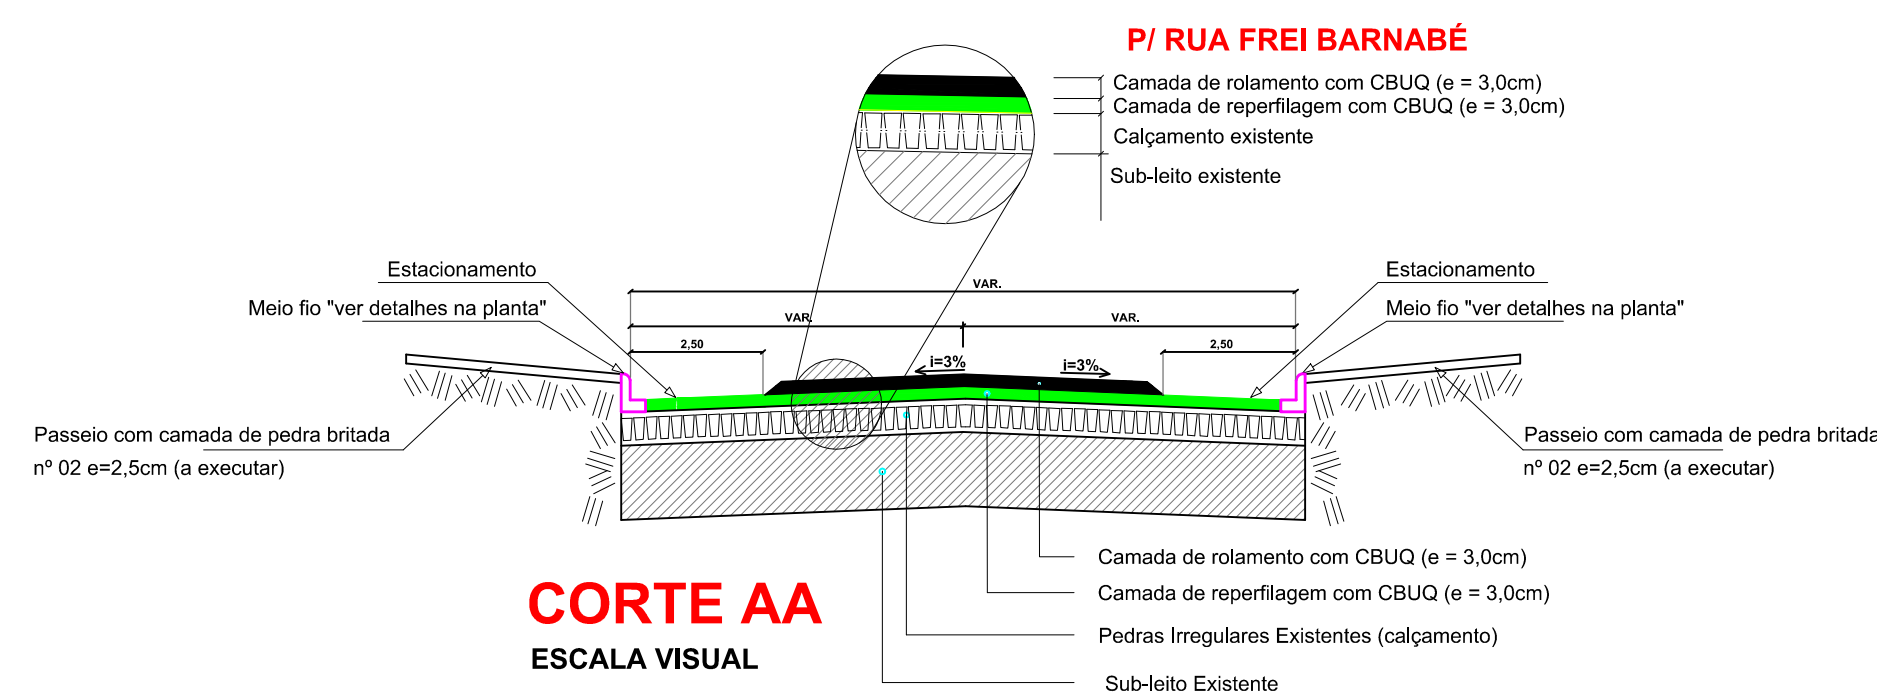


CORTE AA
ESCALA VISUAL



DETALHE PLACA R-1
ESCALA



DETALHE PLACA R-19
ESCALA

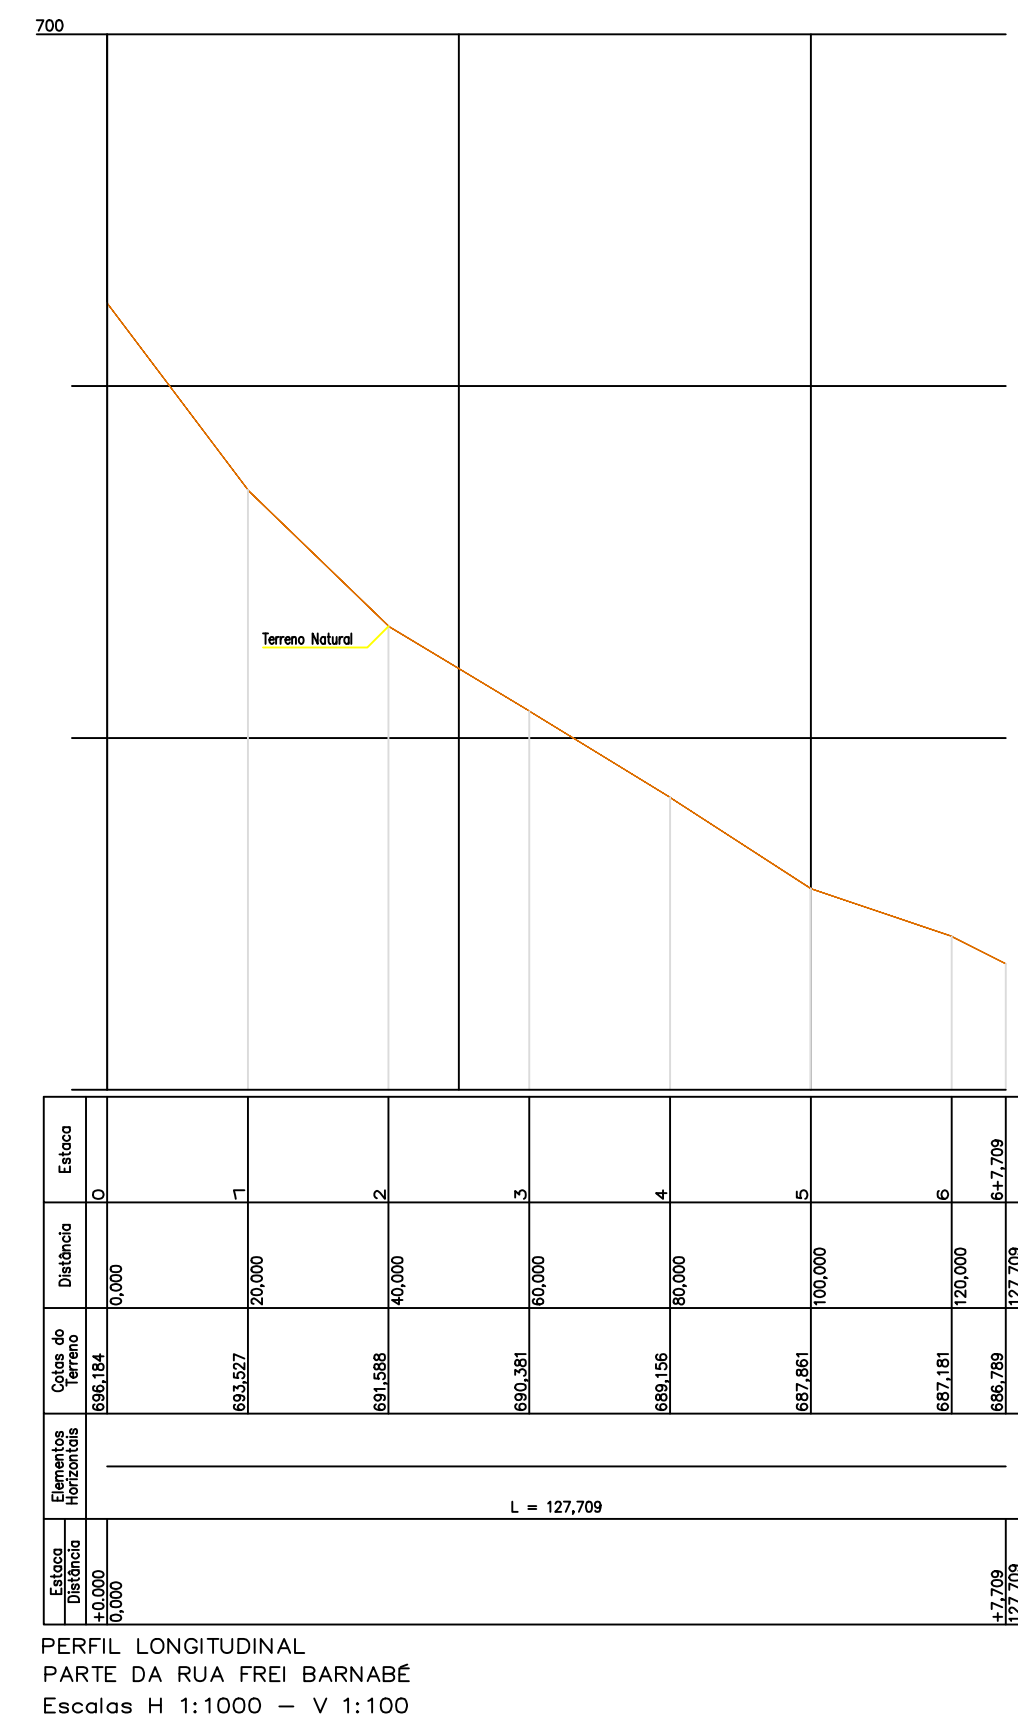

PERFIL LONGITUDINAL
PARTE DA RUA FREI BARNABÉ
Escala H 1:1000 - V 1:100

C:\Users\AMNoroste\Desktop\PAVIMENTAÇÃO ASFÁTICA GALVÃO-SC\Loga.jpg

PROJETO ARQUITETÔNICO

PAVIMENTAÇÃO ASFÁTICA SOBRE PEDRAS IRREGULARES PARTE RUA FREI BARNABÉ

ENDEREÇO: PARTE RUA FREI BARNABÉ
CENTRO - GALVÃO-SC

PROPRIETÁRIO: MUNICÍPIO DE GALVÃO-SC
CNPJ Nº 83.009.902/0001-16

RESPONSÁVEL TÉCNICO: Engº Civil Patricia Rossoni L. Longo - CREA-SC 098741-9

RESPONSÁVEL TÉCNICO: Engº Civil Amarildo M. Ribeiro - CREA-SC 156004-7

RESPONSÁVEL TÉCNICO: Engº Eletricista Charlan Smaniotto Luzzatto - CREA-SC 127695-8

DESENHO CAD: Elivetro Jesus Passini - CREA-SC 084559-7

DESCRIÇÃO	PLANTA BAIXA PLANIMÉTRICO DRENAGEM PLUVIAL SIMBIOLOGIA DETALHES	PRANCHA: 01/02
ÁREA TOTAL:	1.482,22m ²	ESCALA: INDICADA
CONTATO:	E-MAIL: amnoroste@amnoroste.org.br - TEL: (49)3344-1991	