


**PAVIMENTAÇÃO ASFÁSTICA P/ RUA NELSON HUNGRIA**  
 ESCALA 1 / 500  
 ÁREA = 1.319,03m²

**CONVENÇÕES**









- Meio - Fio concreto Existente
- Meio - Fio concreto a Executar
- + Poste de Energia Existente
- Placa de Identificação das Ruas
- Placa R-1 - Parada Obrigatória
- Placa R-19 - Velocidade Máxima Permitida
- Bueiros existentes
- Entrada de Veículos
- Muro de pedra existente
- Cerca existente
- Pintura Acrílica Branca (seccionada)
- Pintura Acrílica Amarela (continua)
- Lixeiras Existentes
- Boca de Lobo existente
- Área Pedra Britada Passeios a Executar = 641,05m²
- Passeios Existentes

OBS: Nos acessos p/ veículos será executado meio fio baixo e rampa conforme exemplos no projeto

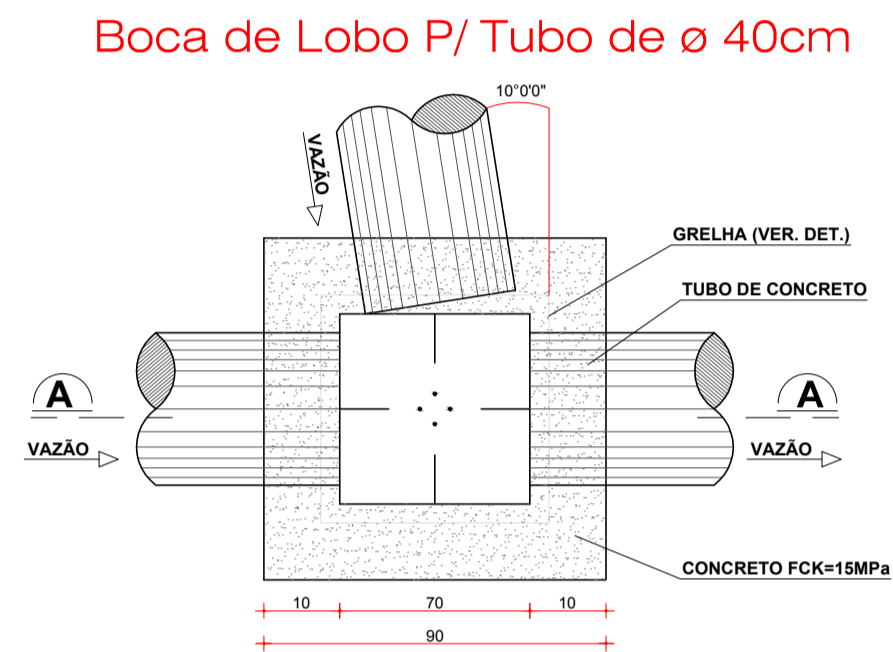

**Planta Baixa**  
 Escala: Visual  
 Obs. Medidas em Centímetros

**Drenagem Pluvial**  
 ESCALA 1 / 500

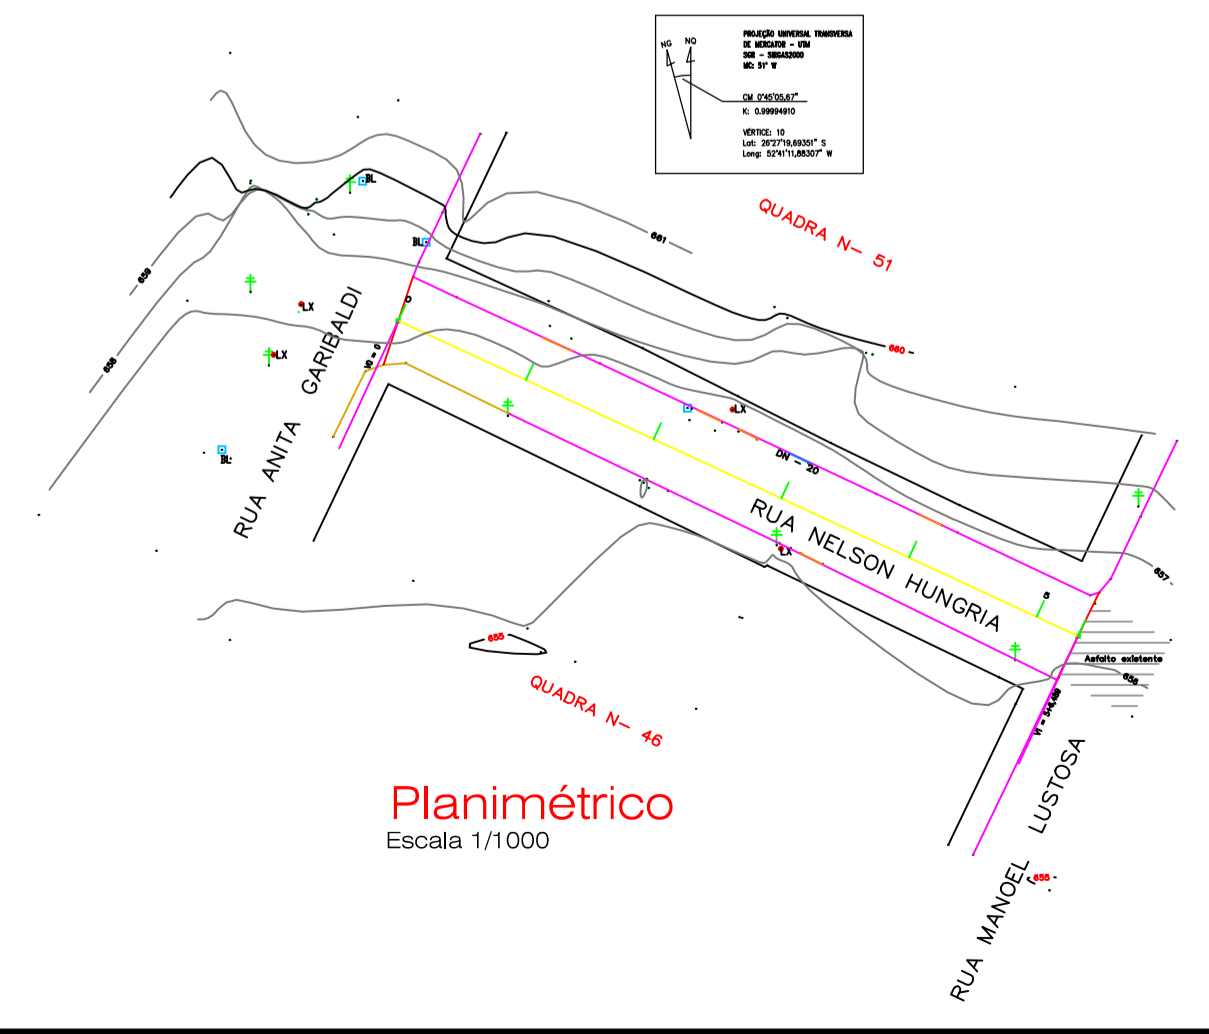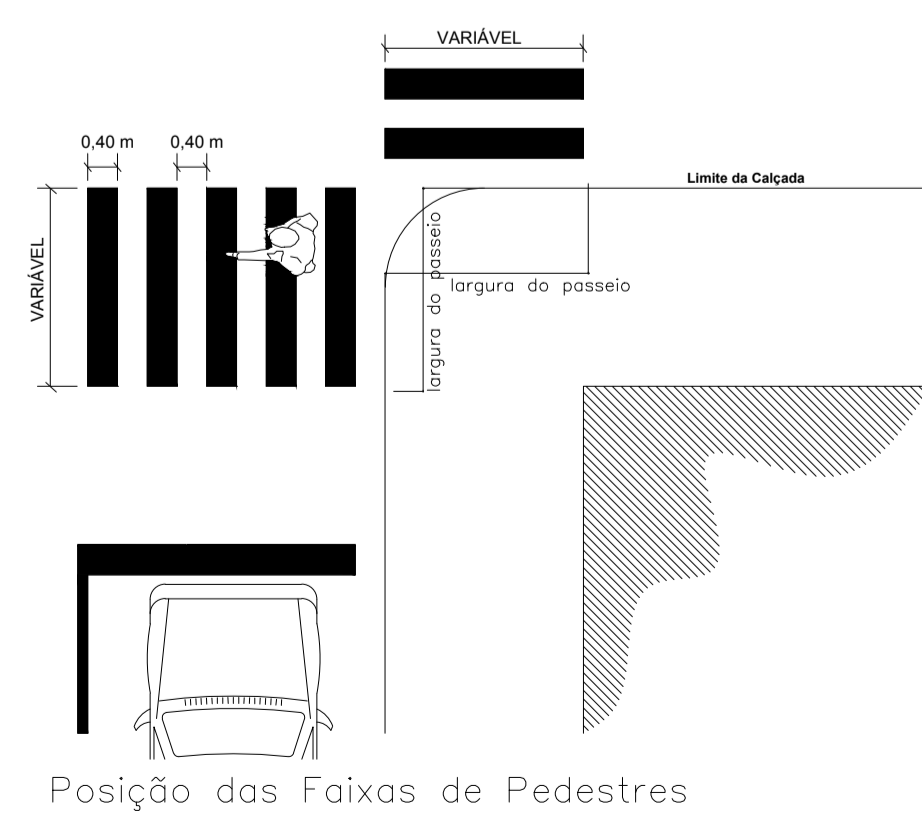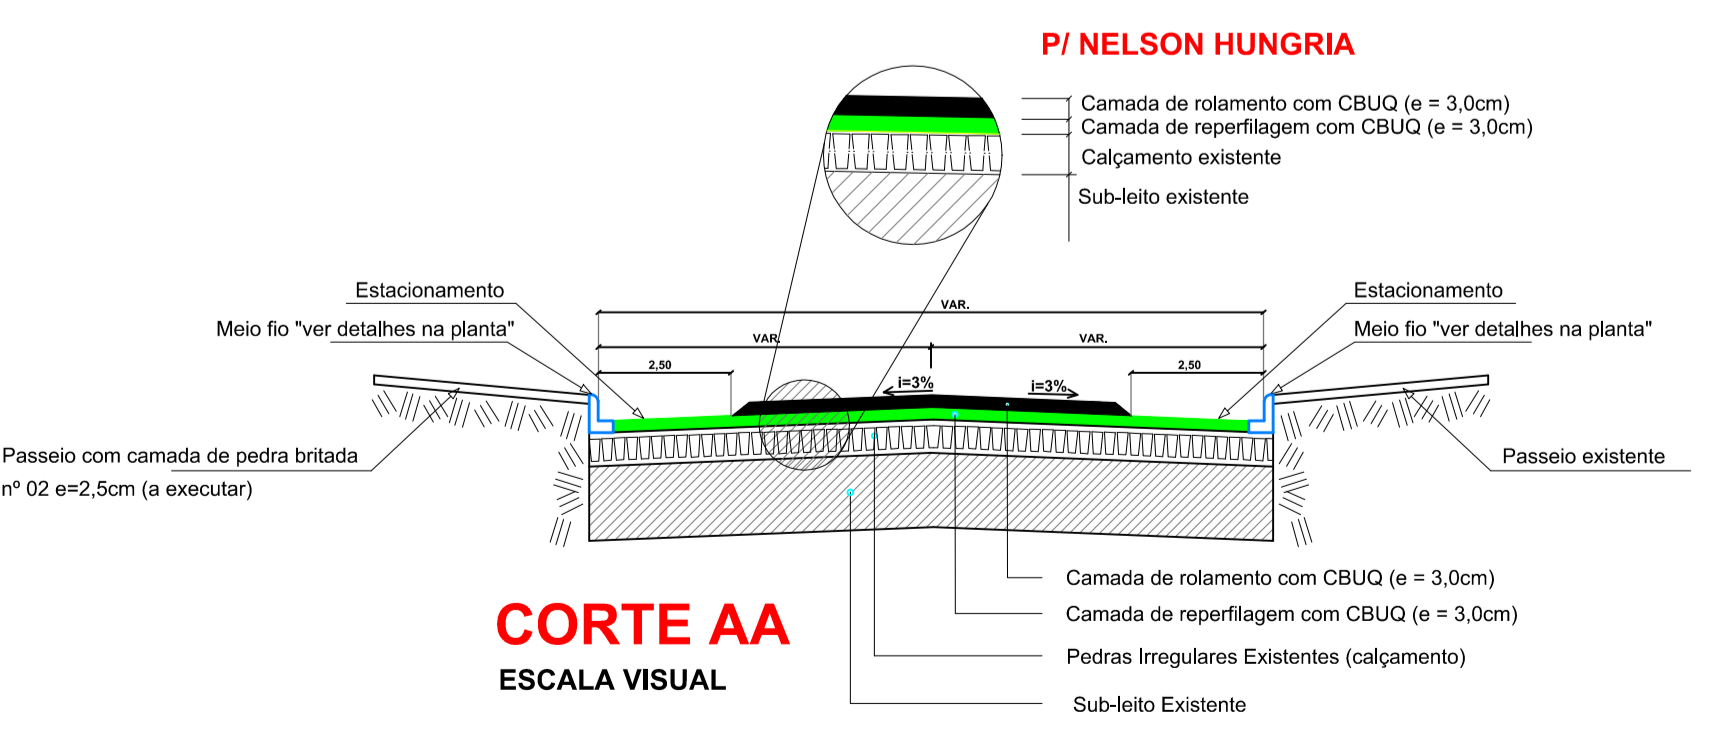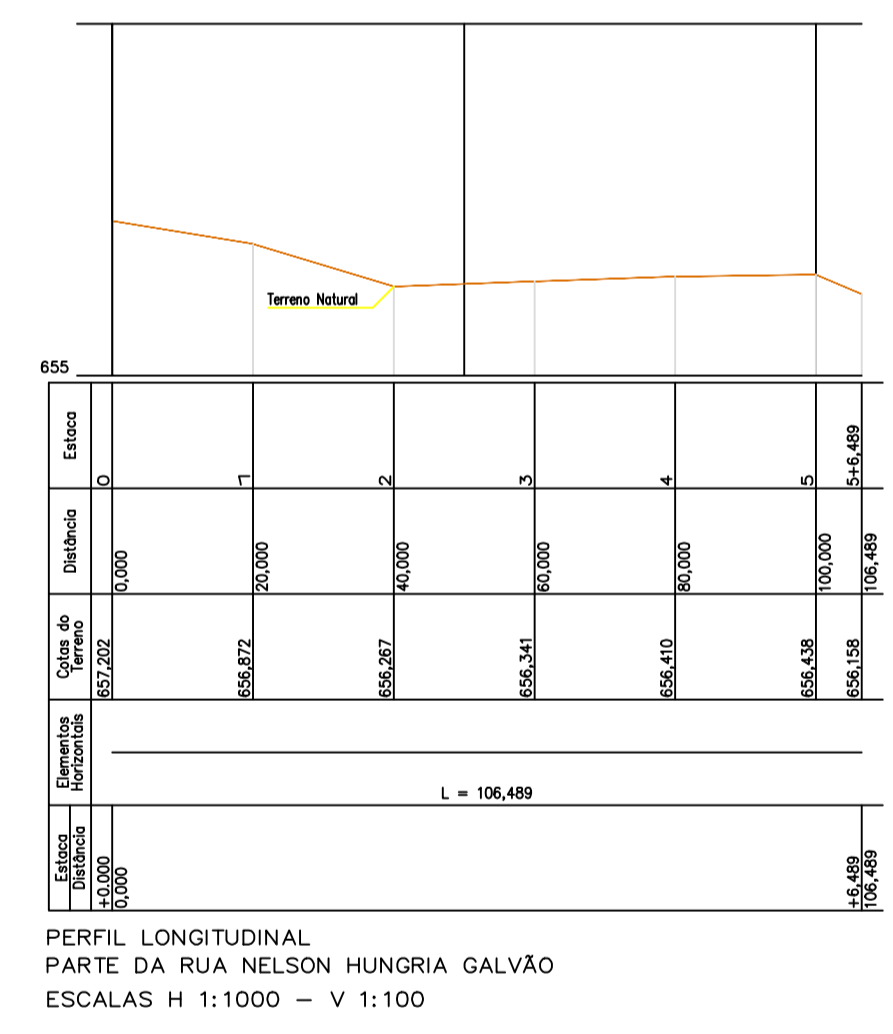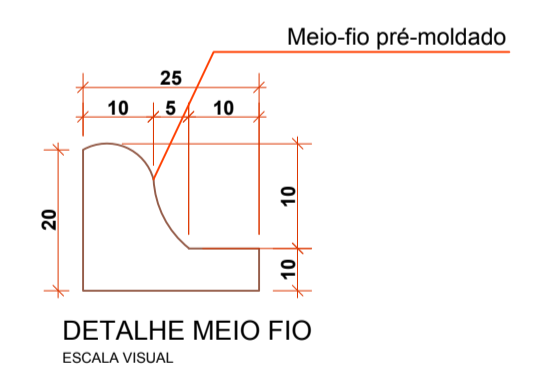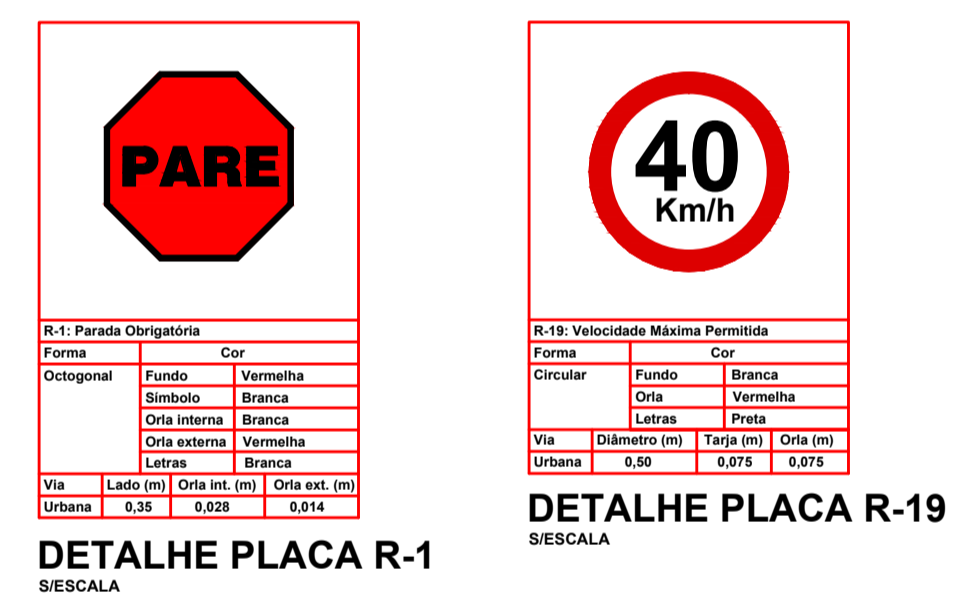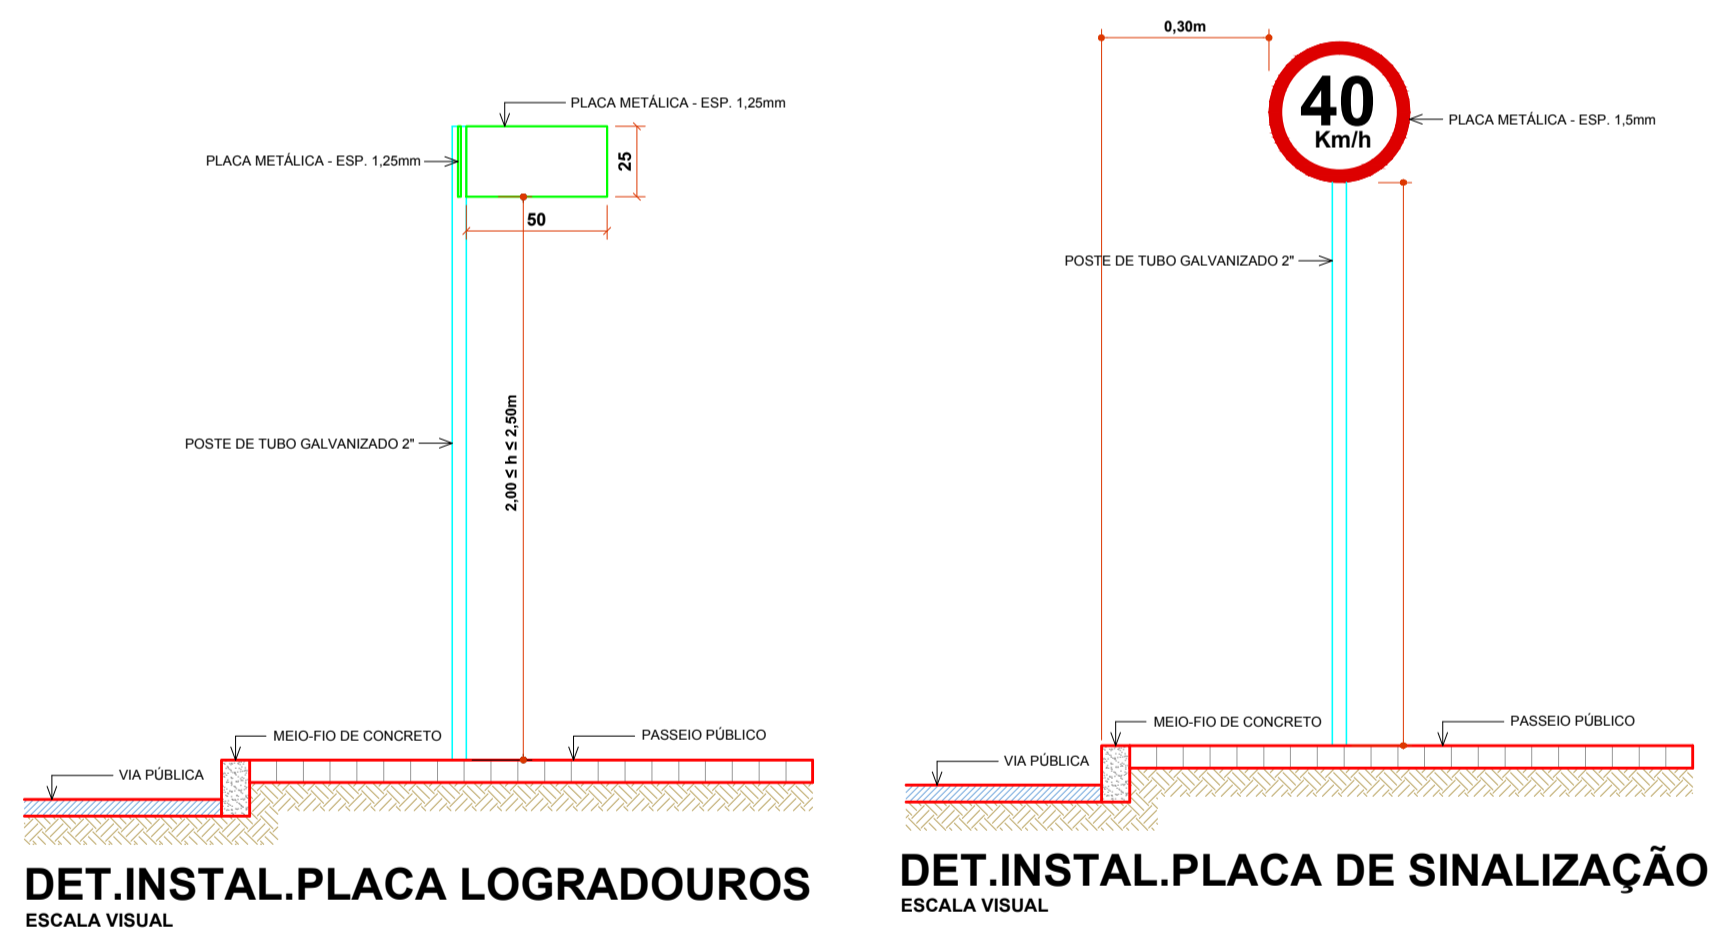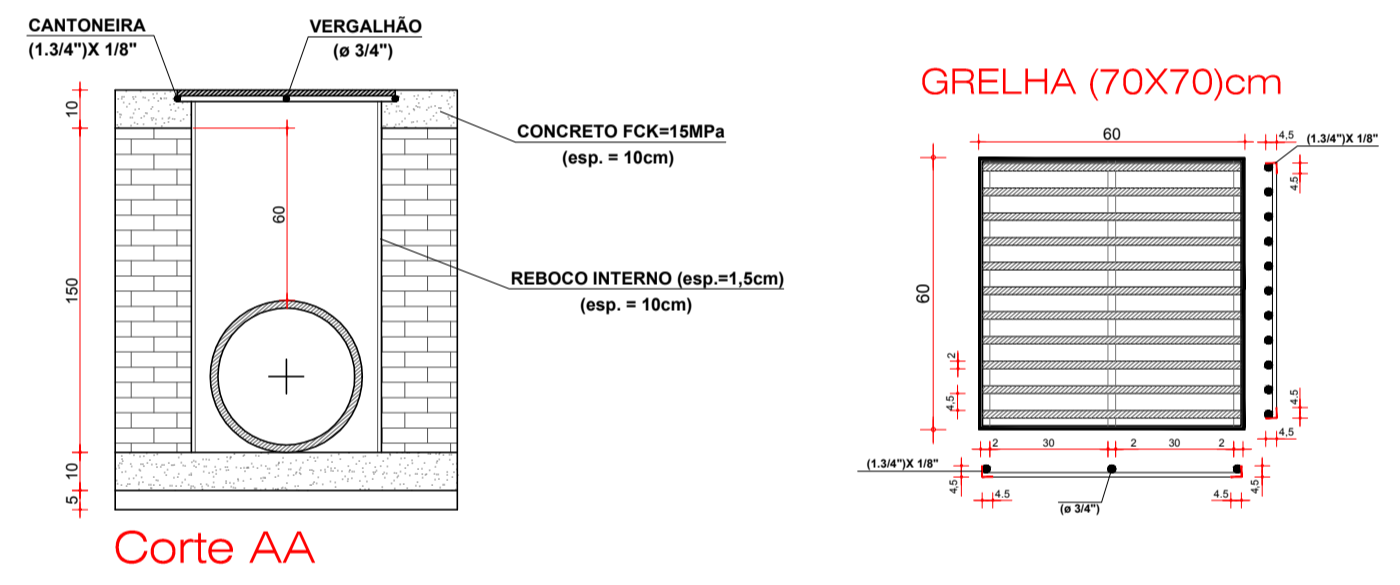

C:\Users\AMNoroeste\Desktop\PAVIMENTAÇÃO ASFÁLTICA GALVÃO-SC\Loga.jpg

## PROJETO ARQUITETÔNICO

**PAVIMENTAÇÃO ASFÁLTICA SOBRE PEDRAS IRREGULARES  
 PARTE RUA NELSON HUNGRIA TRECHO 02**

ENDEREÇO: PARTE RUA NELSON HUNGRIA TRECHO 02  
 CENTRO - GALVÃO-SC

PROPRIETÁRIO: MUNICÍPIO DE GALVÃO-SC  
 CNPJ Nº 83.009.902/0001-16

RESPONSÁVEL TÉCNICO: Engº Civil Patricia Rossoni L. Longo - CREA-SC 098741-9

RESPONSÁVEL TÉCNICO: Engº Civil Amarildo M. Ribeiro - CREA-SC 156004-7

RESPONSÁVEL TÉCNICO: Engº Eletricista Charlan Smaniotto Luzzatto - CREA-SC 127695-8

DESENHO CAD: Eliveltro Jesus Passini - CREA-SC 084559-7

DESCRIÇÃO	PLANTA BAIXA PLANIMÉTRICO DRENAGEM PLUVIAL SIMBOLOGIA DETALHES	PRANCHA: <b>01/02</b>
ÁREA TOTAL:	1.319,03m²	ESCALA: INDICADA
CONTATO:	E-MAIL: amnoroeste@amnoroeste.org.br - TEL: (49)3344-1991	