



**PLANTA BAIXA PORTAL (TÉCNICA)**

Escala: 1/50

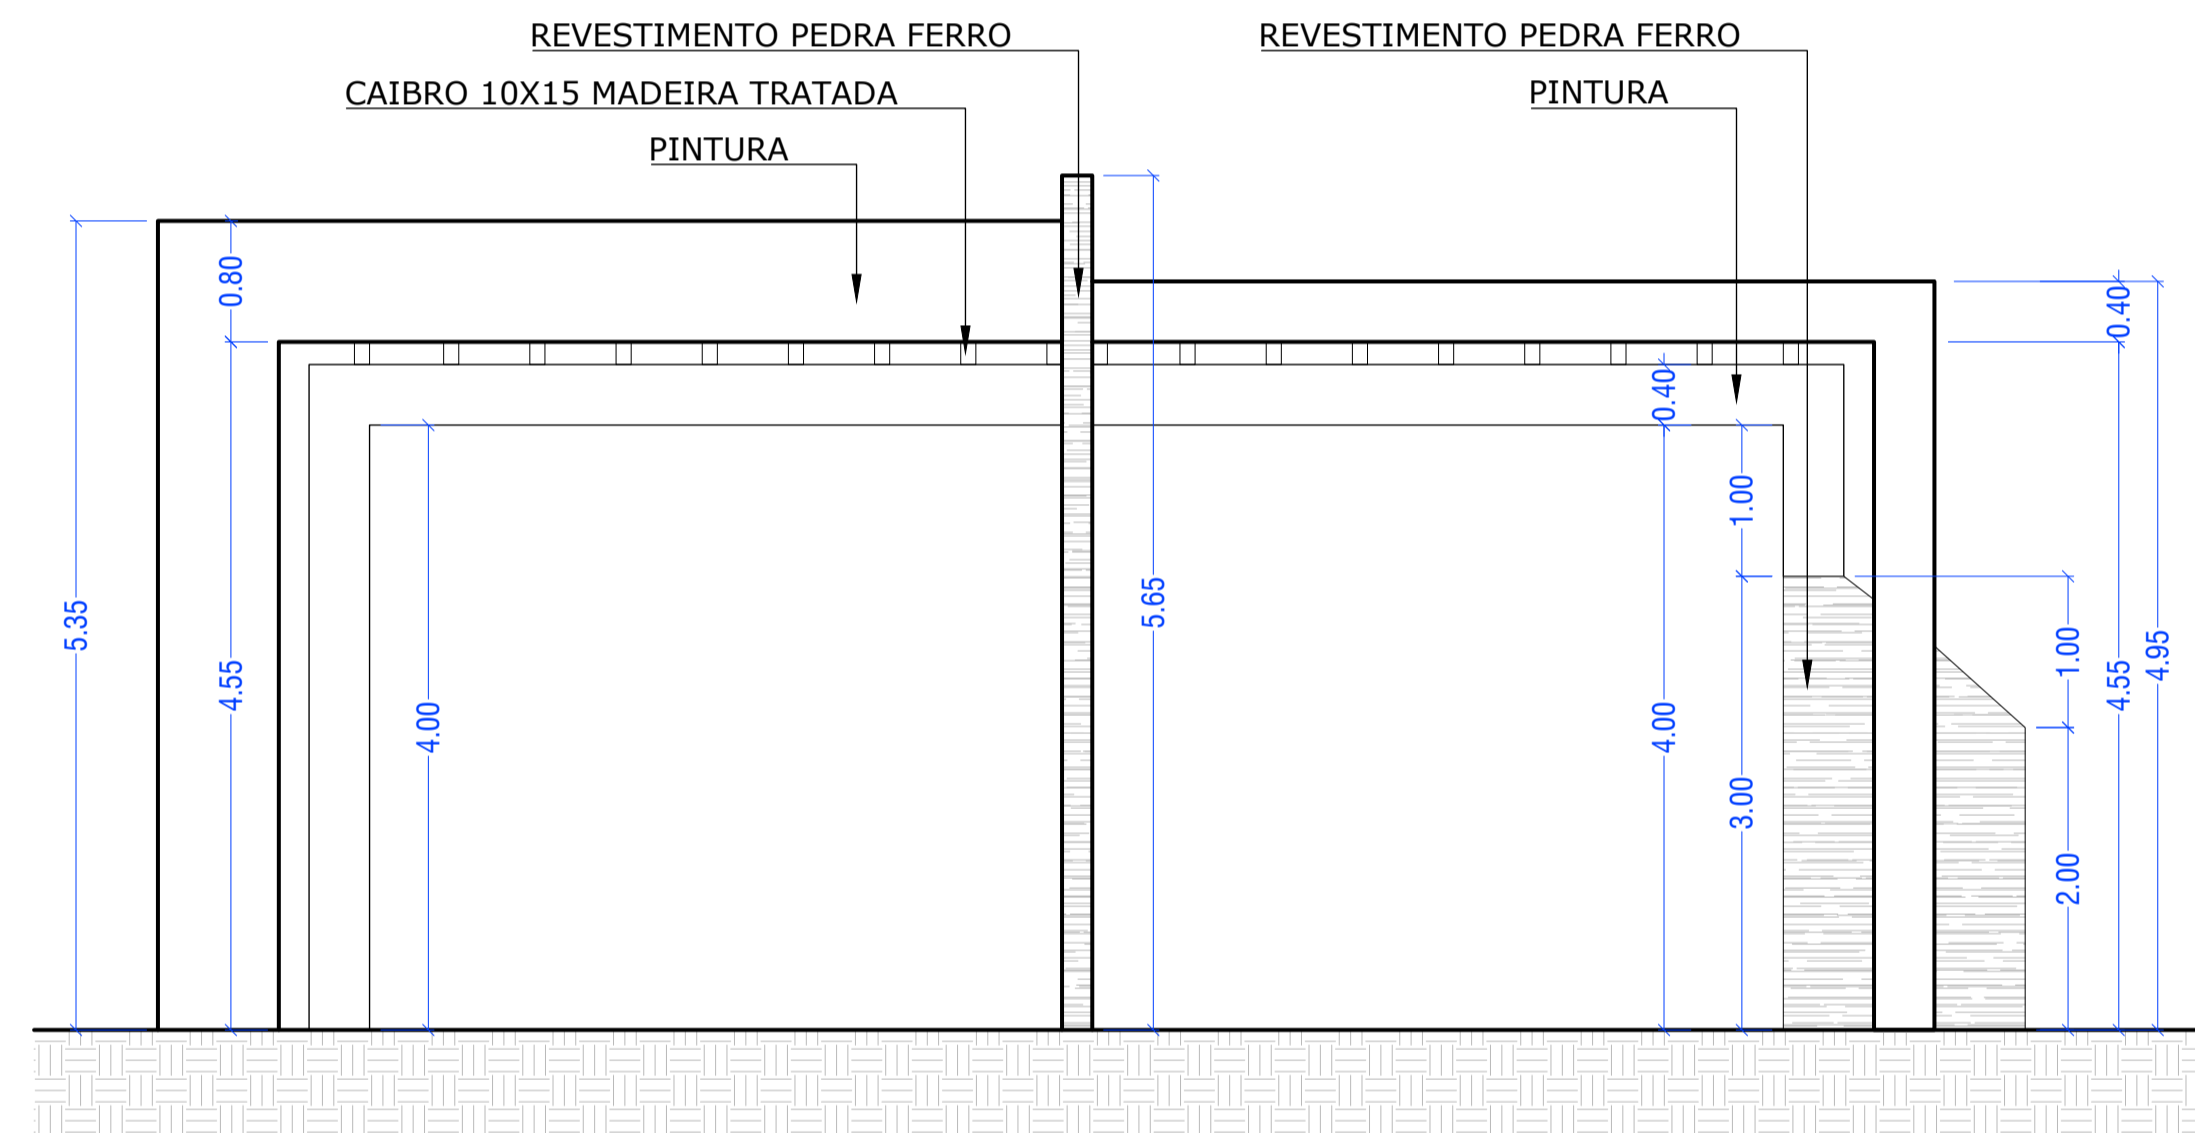

**CORTE PORTAL**

Escala: 1/50

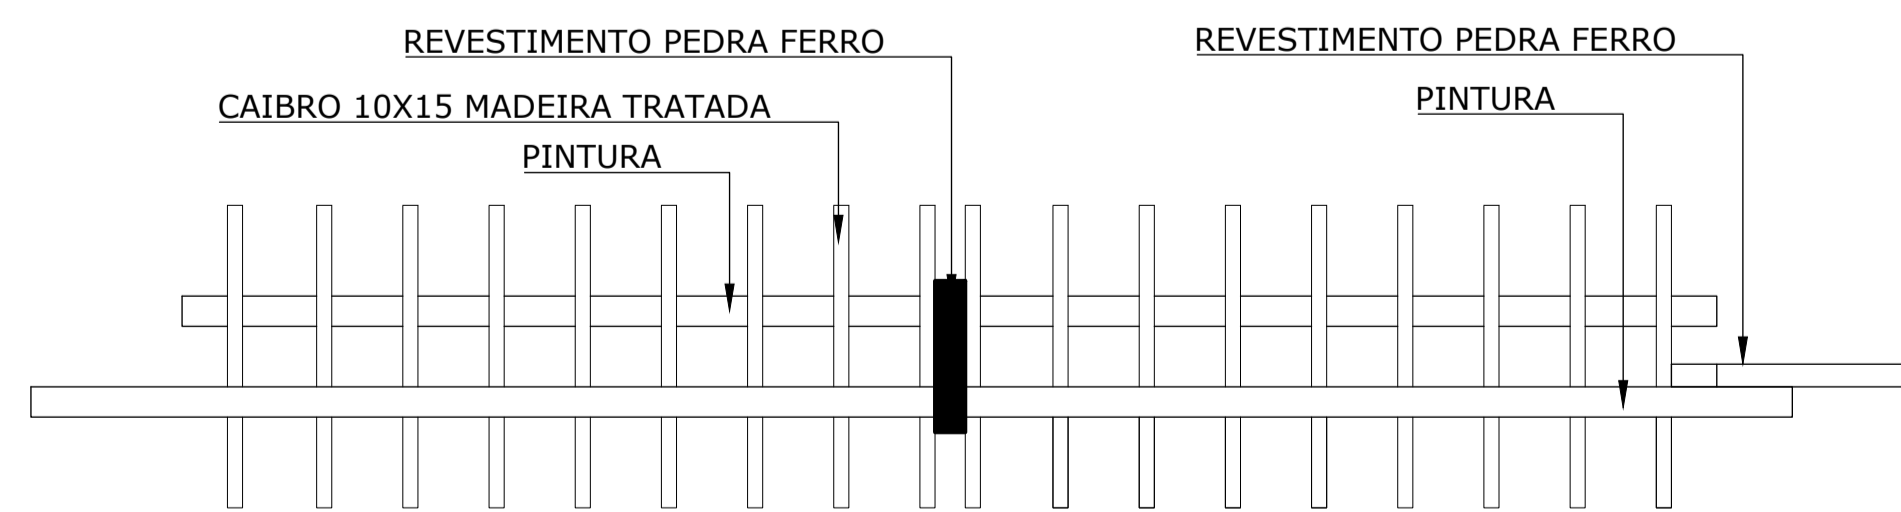

**PLANTA BAIXA PORTAL**

Escala: 1/50



**IMAGEM 01 - PORTAL**



**IMAGEM 02 - PORTAL**

CARIMBO			
PROJETO		<b>PROJETO URBANÍSTICO</b>	
DETALHES			
PORTAL DE ENTRADA			
OBRA		PRANCHA	
PROJETO URBANÍSTICO DE ÁREA PÚBLICA PARQUE MUNICIPAL NO MUNICÍPIO DE GALVÃO/SC		<b>06 / 15</b>	
LOCAL			
RUA ALBERTO MINOZZO, LOTES URBANOS N.01 A 12, QUADRA N.76, GALVÃO / SC			
PROPRIETÁRIO			
MUNICÍPIO DE GALVÃO/SC			
RESPONSÁVEL TÉCNICO		PROPRIETÁRIO	
REJANE BOLZAN LUNKES Arquiteta e Urbanista - CAU A41145-0		MUNICÍPIO DE GALVÃO / SC CNPJ N. 83.009.902/0001-16	
MATRÍCULA			
ÁREA MATRICULADA 16.988,14m <sup>2</sup>			
DATA	ESCALA	REVISÃO	VISTO