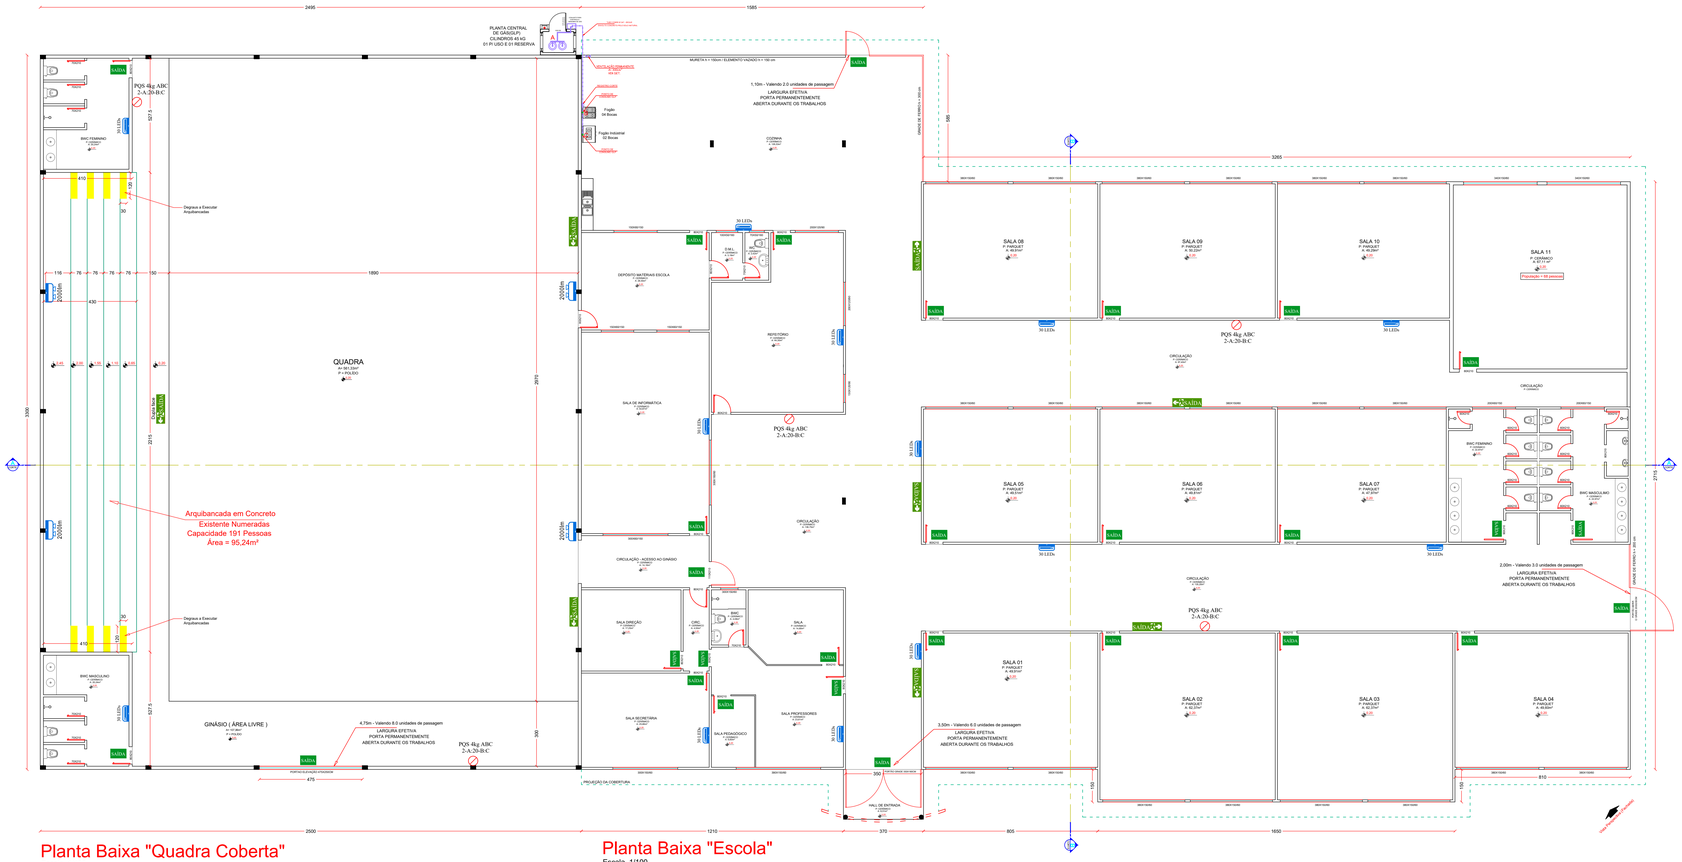

Planta Baixa "Quadra Coberta"

Escala 1/100

Área - 825,00m²

População = 191,00 Pessoas

Planta Baixa "Escola"

Escala 1/100

Área - 1.432,60m²

População = 626,00 Pessoas

OBS:
589,07m² DE ÁREA DE SALAS DE AULA = 590 PESSOAS
FOI ADOTADO MAIS UMA POPULAÇÃO DE 30 PESSOAS
PARA FUNCIONÁRIOS E PROFESSORES
TOTAL DE 620 PESSOAS

LEGENDA

	Extintores Pó Químico Seco (PQS) 4kG ABC 2-A:20-B:C - instaladas em suporte fixado a 1,70m do nível do solo, indicação com seta de "EXTINTOR" e indicação "PROIBIDO COLOCAR MATERIAIS"
SAÍDA	Placa de sinalização fotoluminescente PVC para abandono do local 50x15cm com seta
SAÍDA	Placa de sinalização fotoluminescente PVC para abandono do local 24x12cm
30 LEDs	Luminária de emergência 30 LEDs
	Bloco autônomo de iluminação 2x55W / 2000lm fixado a 2,20m do piso acabado
	Tubulação de Gás
	Central de Gás

Planta De Situação

Escala 1/1000

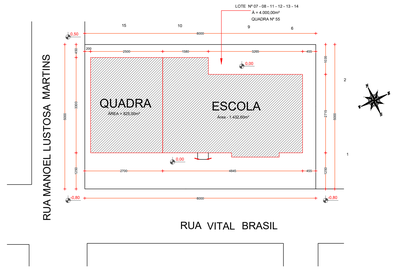

Planta De Locação

Escala 1/750

COD.	ESTATÍSTICA	
01	LOTES Nº	07-08-11-12-13-14
02	QUADRA Nº	55
03	MATRICULA Nº	-
04	RUAS	VITAL BRASIL / MANOEL LUSTOSA MARTINS
05	LOTEAMENTO	CENTRO
06	MUNICÍPIO	GALVÃO - SC
07	ÁREA LOTES	4.000,00m²
08	ÁREA DE CONSTRUÇÃO QUADRA	825,00 m²
09	ÁREA DE CONSTRUÇÃO ESCOLA	1.432,60 m²
10	ÁREA TOTAL DE CONSTRUÇÃO	2.257,60 m²
11	PROJEÇÃO DA EDIFICAÇÃO	2.257,60 m²
12	TAXA DE OCUPAÇÃO (COD. 11 ÷ CODO.07) X 100	56,44%
13	COEFICIENTE DE APROVEITAMENTO (CODO. 10 ÷ CODO.07)	0,564
14	TAXA DE PERMEABILIDADE (100% - CODO. 12)	43,56%
15	FINALIDADE	MISTA EM ALVENARIA

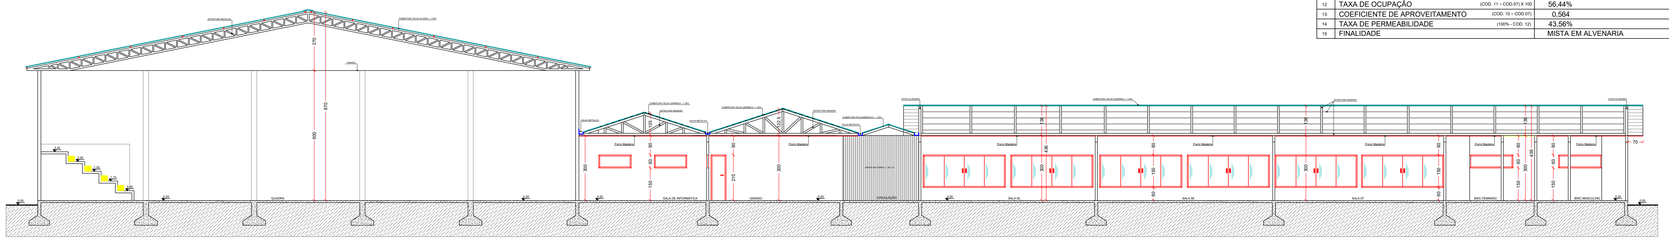

Corte AA

Escala 1/100

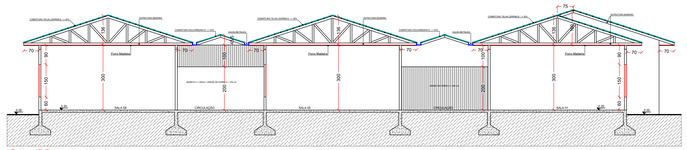

Corte BB

Escala 1/100

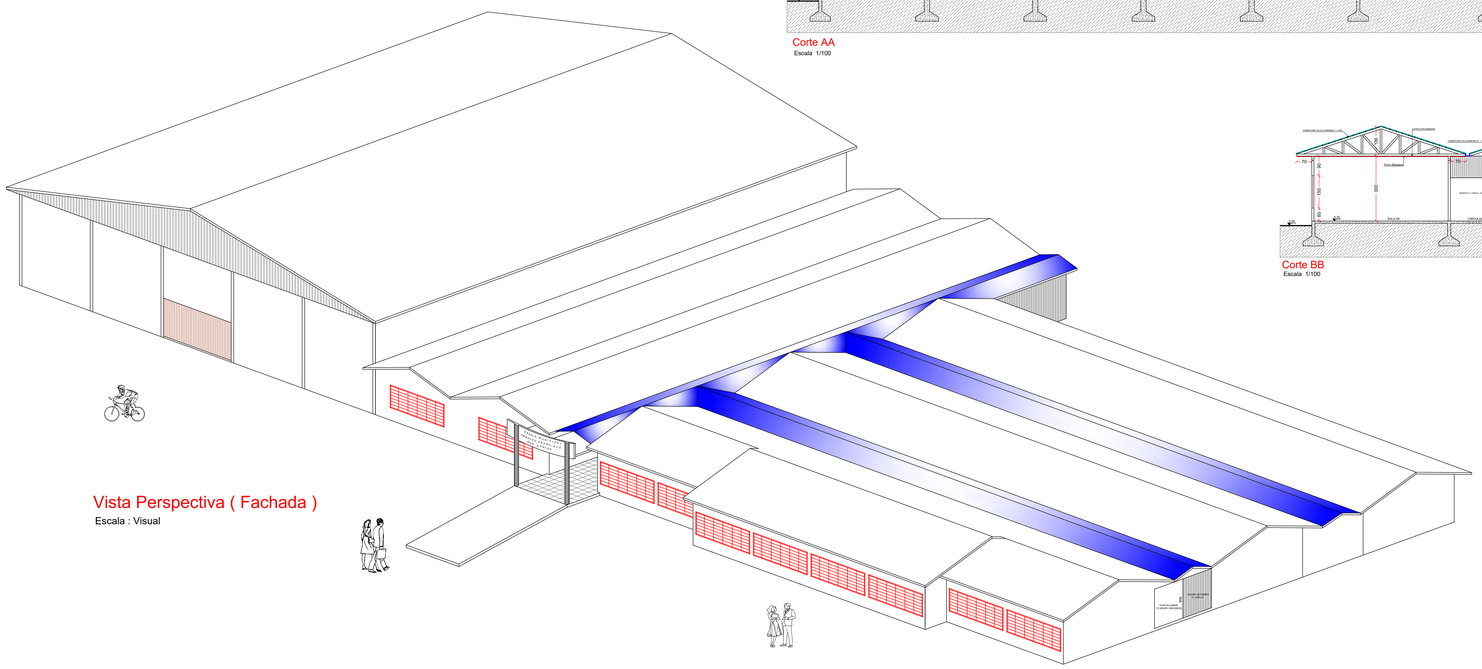

Vista Perspectiva (Fachada)

Escala : Visual

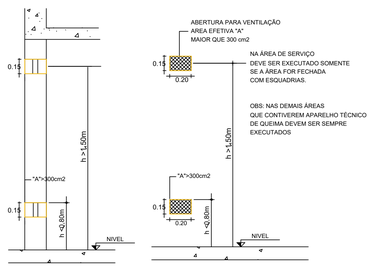

VENTILAÇÃO PERMANENTE PARA ÁREAS COM USO DE GLP

SEM ESCALA

AMNOROESTE
ASSOCIAÇÃO DOS MUNICÍPIOS DO NOROESTE DE SANTA CATARINA

PROJETO PREVENTIVO CONTRA INCÊNDIO

EMEF ARNALDO FRANCISCO DOS SANTOS

ENDEREÇO: RUA VITAL BRASIL ESQUINA COM RUA MANOEL LUSTOSA MARTINS
CENTRO, GALVÃO - SC

PROPRIETÁRIO: MUNICÍPIO DE GALVÃO
CNPJ: 83.009.902/0001-16

RESPONSÁVEL TÉCNICA: Engenheira Civil Bruna Henrique - CREA-SC 154 937-0

RESPONSÁVEL TÉCNICO: Engenheiro Civil Amarildo M. Ribeiro - CREA-SC 156.004-7

RESPONSÁVEL TÉCNICO: CHARLAN SMANIOTTO LUZZATTO Assinado de forma digital por CHARLAN SMANIOTTO LUZZATTO:74646488943 Dados: 2020.01.27 14:51:14 -03'00' Engenheiro Eletricista Charlan Smanietto Luzzatto - CREA-SC 127.695-8

DESENHO CAD: Elivelton Jesus Passini - CREA-SC 084 559-7
Beatriz Verona Ceni - CREA-SC 136.400-2

DESCRIÇÃO: PLANTA DE SITUAÇÃO / LOCALIZAÇÃO
PLANTA BAIXA ARQUITETÔNICO / CORTES
ILUMINAÇÃO E SINALIZAÇÃO DE EMERGÊNCIA
EXTINTORES E SAIDAS DE EMERGÊNCIA
VISTA EM PERSPECTIVA 3D

PPCI - 01/05

ÁREA TOTAL CONSTRUÍDA: 2.257,60m²

ESCALA: INDICADA

CONTATO: amnoroeste@amnoroeste.org.br - (49) 3344-1991

27/01/2020