ANEXO A / B- PLANTA INTERNA / EXTERNA (PLANO DE EMERGÊNCIA)

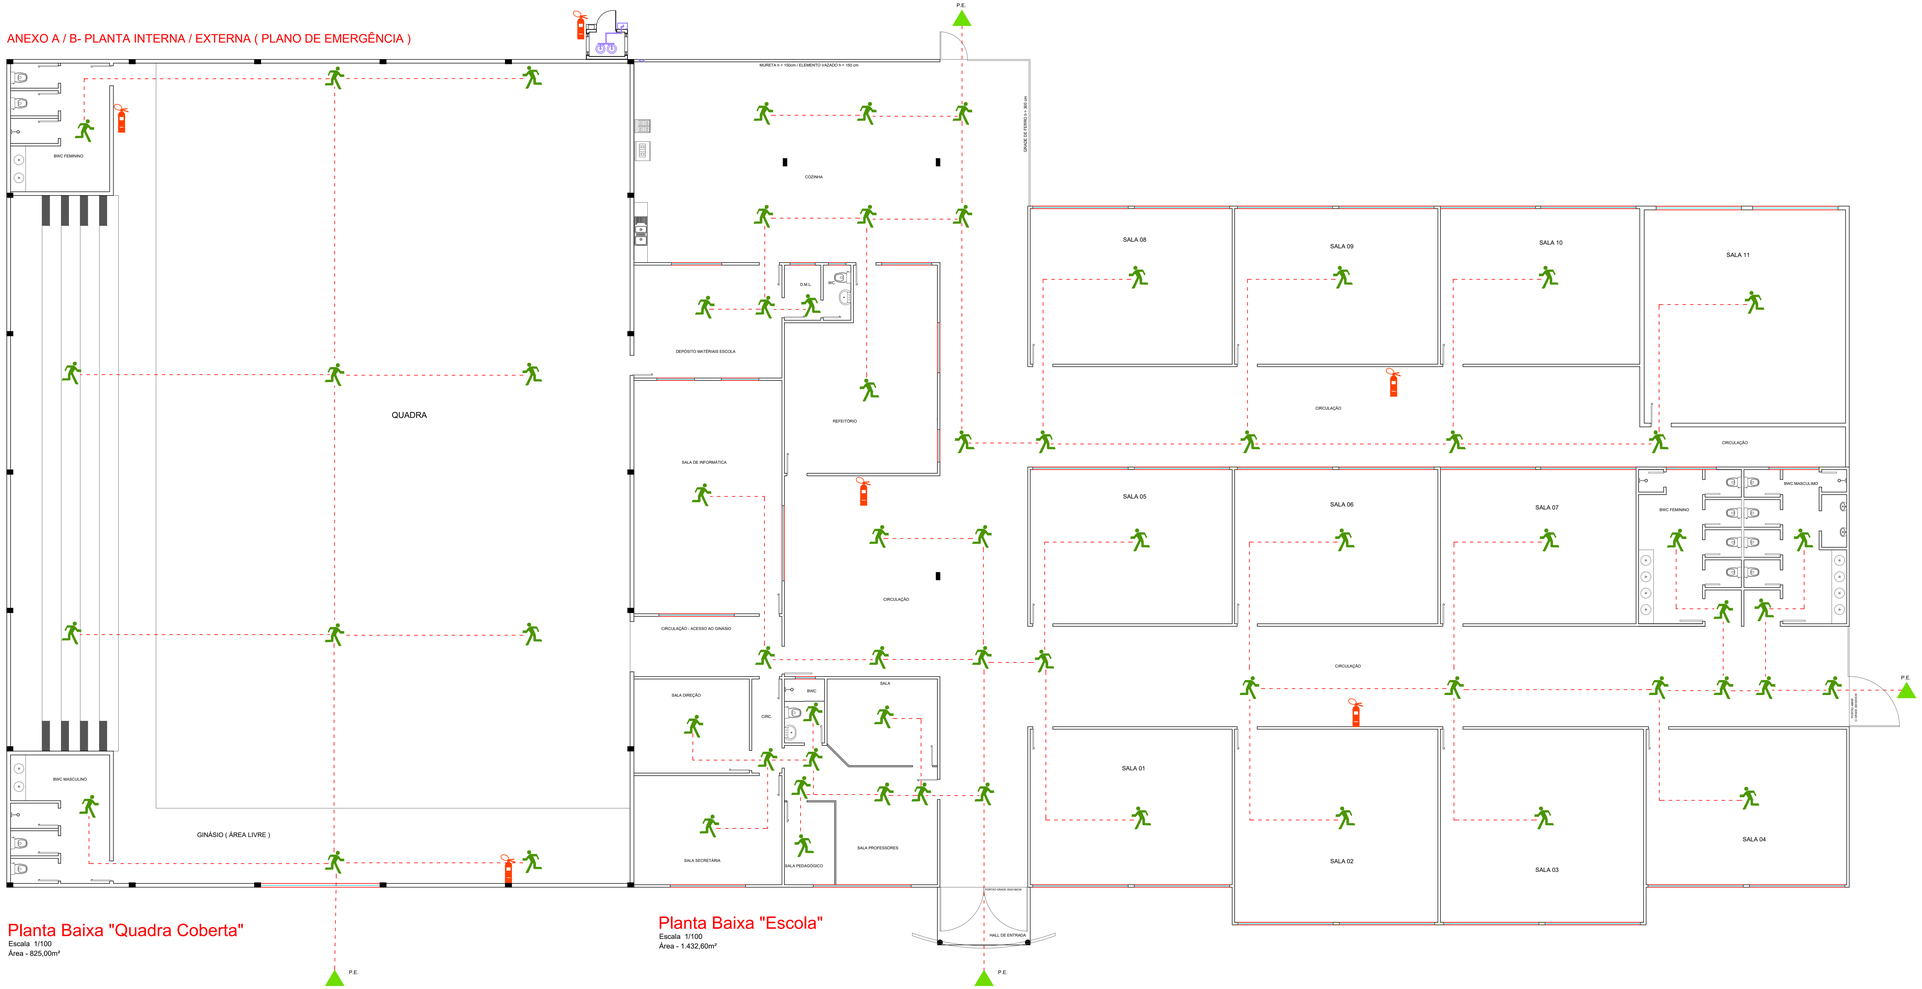

Planta Baixa "Quadra Coberta"
Escala 1/100
Área - 825,00m²

Planta Baixa "Escola"
Escala 1/100
Área - 1.432,60m²

Planta De Situação
Escala 1/1000

Simbologia

	Caminho a ser percorrido para o ponto de encontro
	Você está aqui
	Extintor de incêndio
P.E.	Ponto de encontro

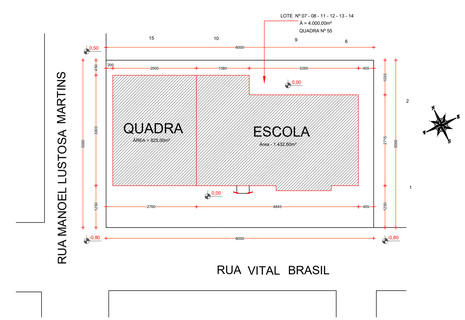

Planta De Locação
Escala 1/750

AMNOROESTE
ASSOCIAÇÃO DOS MUNICÍPIOS DO NOROESTE DE SANTA CATARINA

PROJETO PREVENTIVO CONTRA INCÊNDIO

EMEF ARNALDO FRANCISCO DOS SANTOS

ENDEREÇO:	RUA VITAL BRASIL ESQUINA COM RUA MANOEL LUSTOSA MARTINS CENTRO, GALVÃO - SC
PROPRIETÁRIO:	MUNICÍPIO DE GALVÃO CNPJ: 83.009.902/0001-16
RESPONSÁVEL TÉCNICA:	Engenheira Civil Bruna Henrique - CREA-SC 154.937-0
RESPONSÁVEL TÉCNICO:	Engenheiro Civil Amarildo M. Ribeiro - CREA-SC 156.004-7
RESPONSÁVEL TÉCNICO:	Engenheiro Eletricista Charlan Smaniotto Luzzatto - CREA-SC 127.695-8
DESENHO CAD:	Eliveltro Jesus Passini - CREA-SC 084.559-7 Beatriz Verona Ceni - CREA-SC 136.400-2
DESCRIÇÃO:	PLANTA DE SITUAÇÃO / LOCALIZAÇÃO PLANO DE ERMERGÊNCIA
	PPCI - 03/05
ÁREA TOTAL CONSTRUÍDA: 2.257,60m²	**ESCALA:** INDICADA
CONTATO:	amnoroeste@amnoroeste.org.br - (49) 3344-1991

CHARLAN SMANIOTTO LUZZATTO: 07464648943
Assinado de forma digital por CHARLAN SMANIOTTO LUZZATTO:07464648943
Dados: 2020.02.27 14:38:18 -03'00'

27/01/2020