


LOCAÇÃO
ESCALA: 1:250

QUADRO DE ÁREAS EDIFICAÇÃO	
ADMINISTRATIVO	227,55 m²
PAVILHÃO	1.292,93 m²
SANITÁRIOS	28,41 m²
ÁREA CONSTRUÍDA	1.548,89 m²

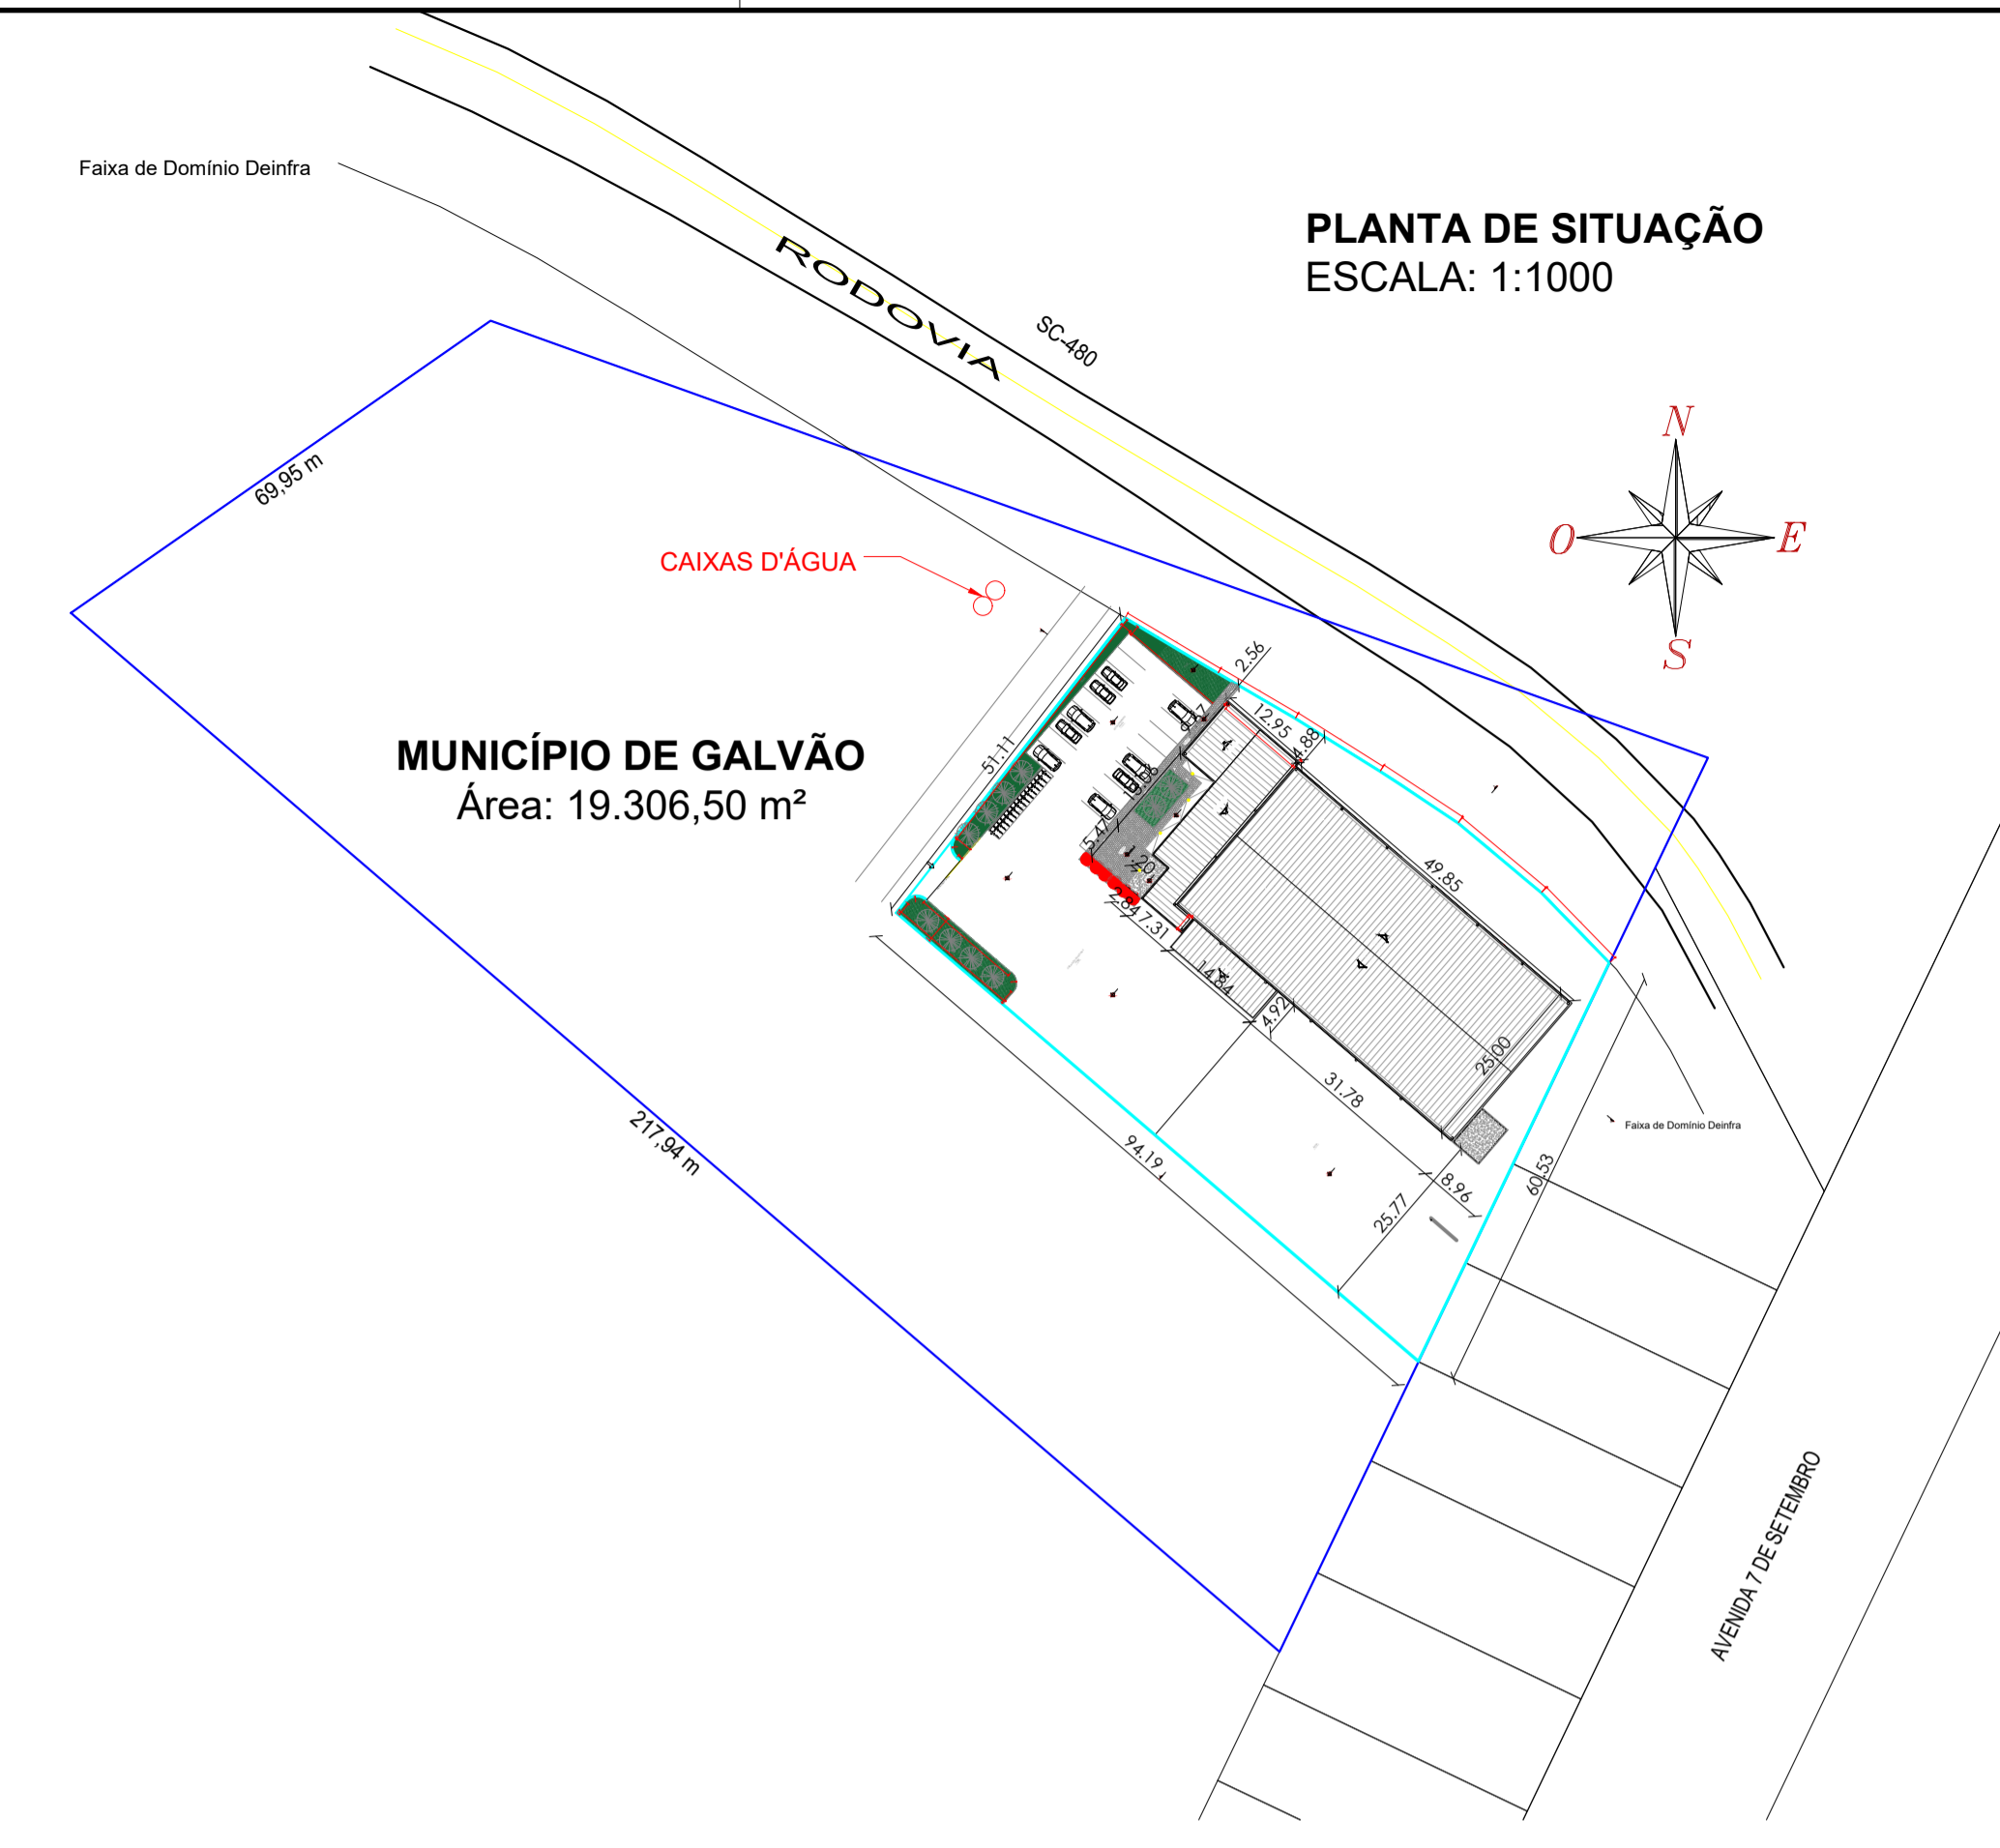

PLANTA DE SITUAÇÃO
ESCALA: 1:1000



PROJETO PREVENTIVO CONTRA INCÊNDIO

BARRACÃO INDUSTRIAL

ENDEREÇO:	RODOVIA SC-480, CENTRO GALVÃO - SC
PROPRIETÁRIO:	MUNICÍPIO DE GALVÃO CNPJ: 83.009.902/0001-16
RESPONSÁVEL TÉCNICA:	Engenheiro Civil Jean C. Tortelli - CREA/SC: 182.379-4
RESPONSÁVEL TÉCNICO:	Engenheiro Civil Amarildo M. Ribeiro - CREA-SC 156.004-7
RESPONSÁVEL TÉCNICO:	Engenheiro Eletricista Charlan Smaniotto Luzzatto - CREA-SC 127.695-8
DESENHO CAD:	Eliveltor Jesus Passini - CFT-01901295907
DESCRIÇÃO:	PLANTA DE SITUAÇÃO PLANTA DE LOCAÇÃO QUADRO DE ÁREAS TABELA DE ESQUADRIAS
ÁREA TOTAL CONSTRUÍDA:	1.548,89m²
ESCALA:	INDICADA
CONTATO:	amnoroste@amnoroste.org.br - (49) 3344-1991

PPCI - 01/03

07/07/2022