



# DETALHE DENTE GERBER

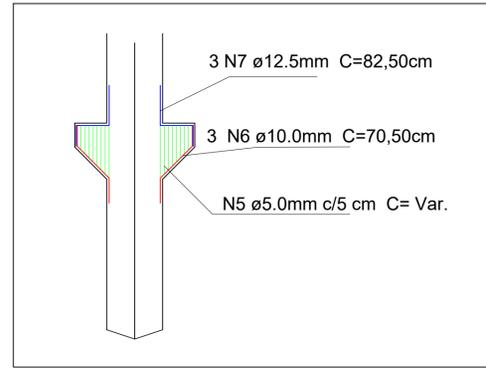

# VIGAS INTERMEDIARIA - PRÉ-FABRICADA SEÇÃO TRANSVERSAL

## SEÇÃO A-A

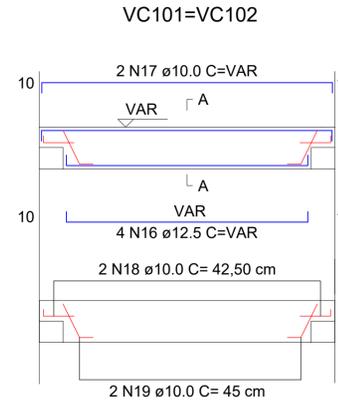


## SEÇÃO A-A



# PILARES - PRÉ-FABRICADOS SEÇÃO TRANSVERSAL PILAR SEÇÃO A-A

OS NÍVEIS DEVEREM SER CONFERIDO IN-LOCO

## P101-P104

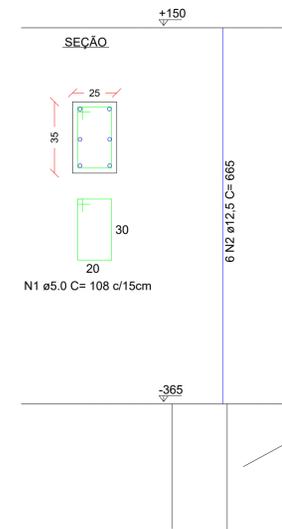


PILAR DE ARRANQUE +/- 150 CM

OBS: A ALTURA DO PILAR DE ARRANQUE FOI ESTIMADA EM 150 CM PARA ORÇAMENTO MAS ALTURAS PODEM VARIAR DEPENDENDO DA RESISTÊNCIA DO SOLO NO LOCAL.

# PILARES - PRÉ-FABRICADOS SEÇÃO TRANSVERSAL PILAR SEÇÃO A-A


OS NÍVEIS DEVEREM SER CONFERIDO IN-LOCO

## P103-P106

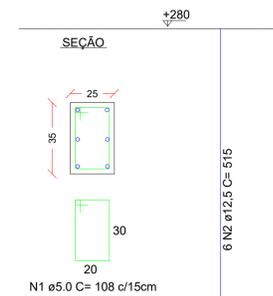

PILAR DE ARRANQUE +/- 150 CM

OBS: A ALTURA DO PILAR DE ARRANQUE FOI ESTIMADA EM 150 CM PARA ORÇAMENTO MAS ALTURAS PODEM VARIAR DEPENDENDO DA RESISTÊNCIA DO SOLO NO LOCAL.

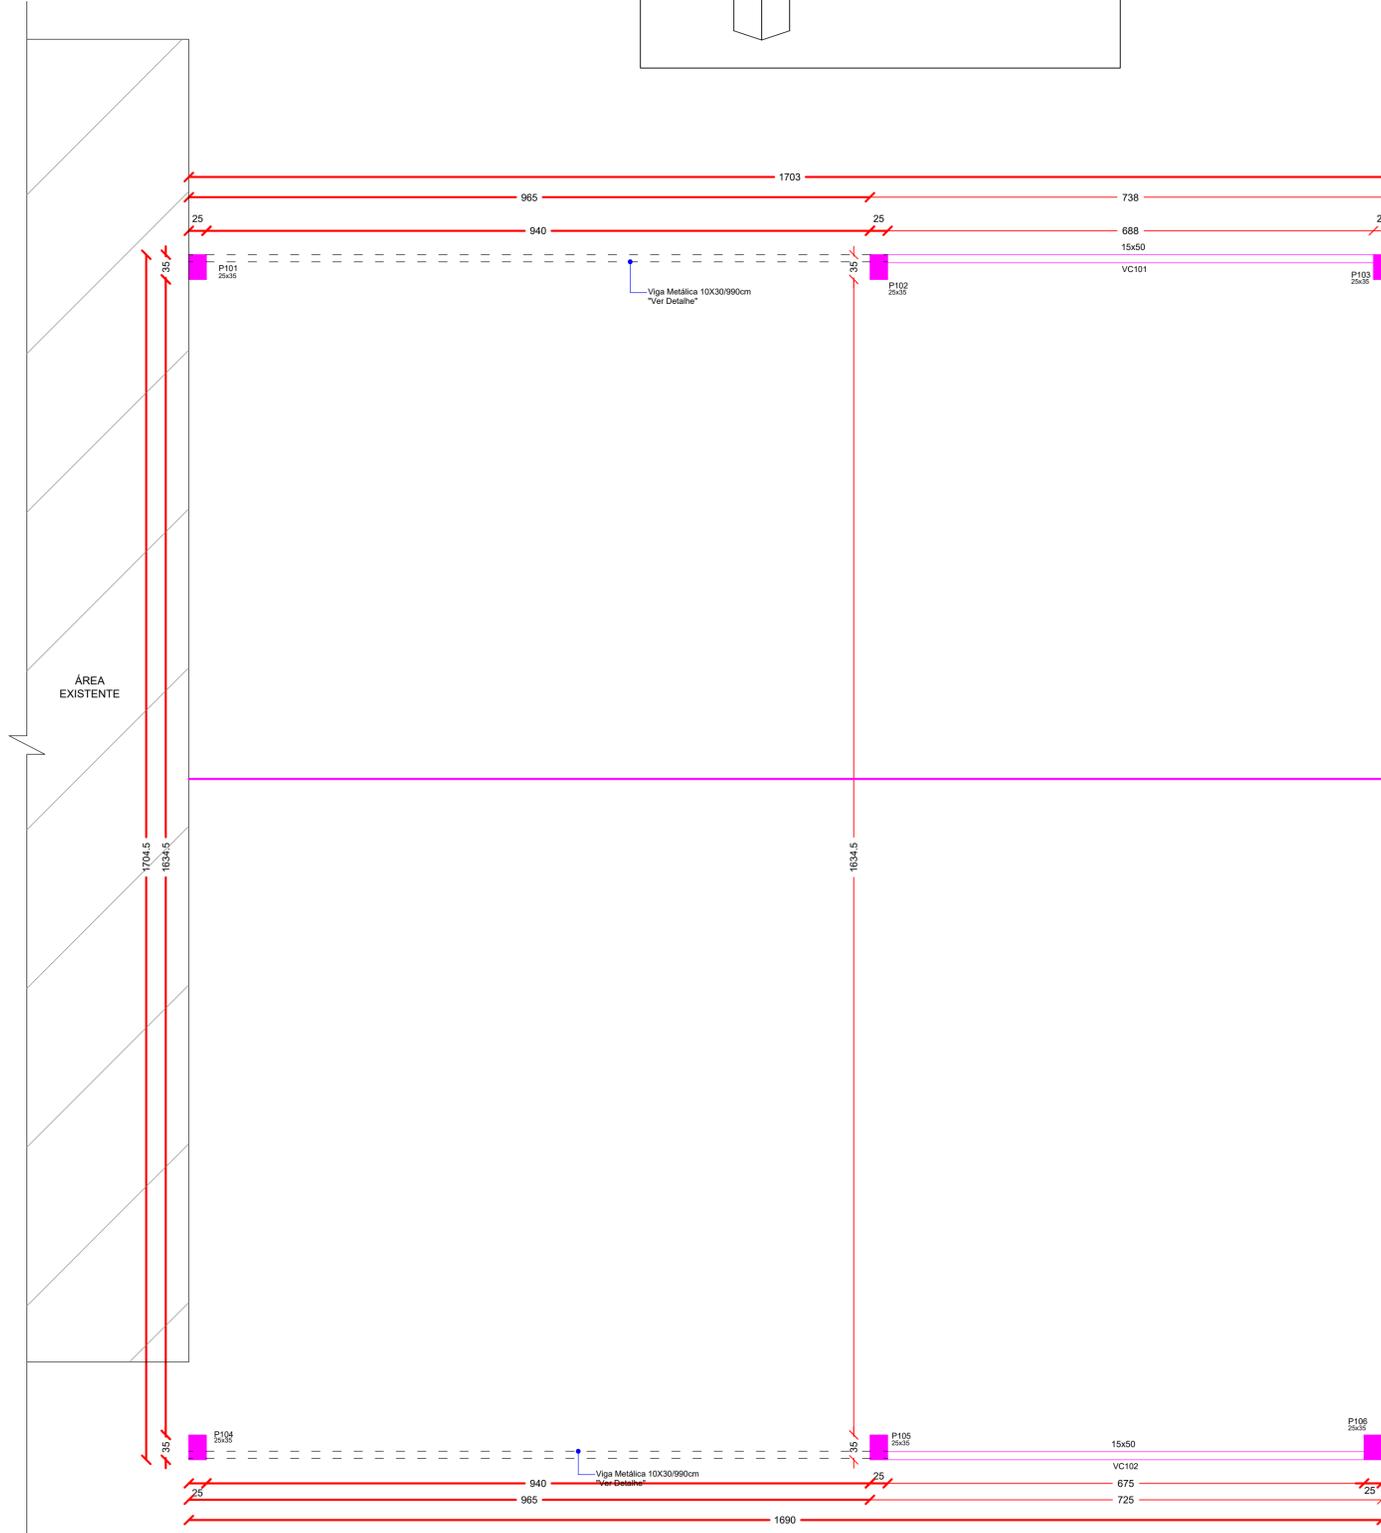

Planta de Forma Cinta  
Escala 1/50



**PROJETO ESTRUTURAL**

**COBERTURA ESCOLA MUNICIPAL**  
**ARNALDO FRANCISCO DOS SANTOS**

ENDEREÇO:	RUA VITAL BRASIL, CENTRO - GALVÃO - SC
PROPRIETÁRIO:	MUNICÍPIO DE GALVÃO CNPJ Nº 83.009.902/0001-16
RESPONSÁVEL TÉCNICO:	Engº Civil Jean Carlos Tortelli - CREA-SC 182379-4
RESPONSÁVEL TÉCNICO:	Engº Civil Amarildo M. Ribeiro - CREA-SC 156004-7
RESPONSÁVEL TÉCNICO:	Engº Eletricista Charlan Smaniott Luzzatto - CREA-SC 127695-8
DESENHO CAD:	Elivetro Jesus Passini - CREA-SC 084559-7
DESCRIÇÃO:	PLANTA VIGAS CINTAMENTO PILARES FUNDAÇÃO
PRANCHA:	<b>04/04-EST</b>
ÁREA TOTAL:	INDICADA
ESCALA:	INDICADA
CONTATO:	E-MAIL: amnoroste@amnoroste.org.br - TEL: (49)3344-1991