




LEGENDA	
1 -	Pó de Pedra - e = 1,5cm
2 -	Pavimentação com Pedras Irregulares - e = 10,0 a 15,0cm
3 -	Colchão de Argila - e = 7,0cm
4 -	Solo Compactado - e = 20,0cm
5 -	Meio-Fio a Executar
6 -	Canteiro Central c/ Meio - Fio concreto

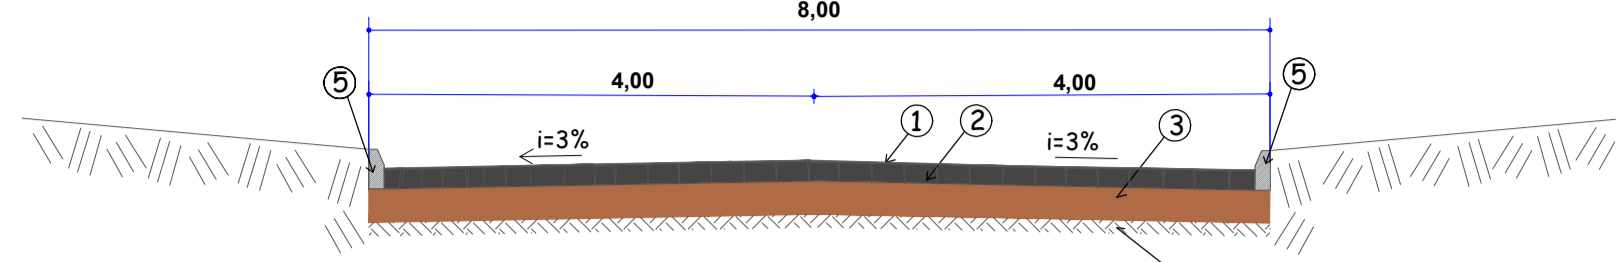

SEÇÃO TRANSVERSAL AA - RUA FREI BARNABÉ
S / ESCALA

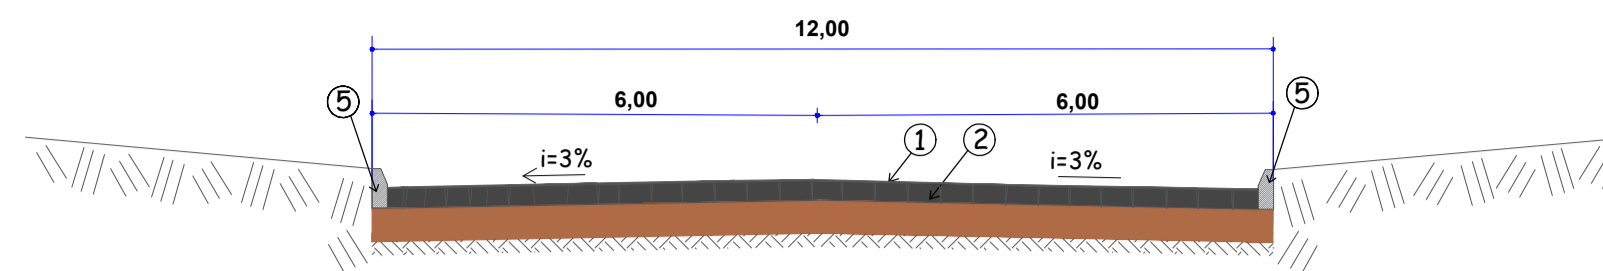


SEÇÃO TRANSVERSAL CC - RUA FREI BARNABÉ
S / ESCALA

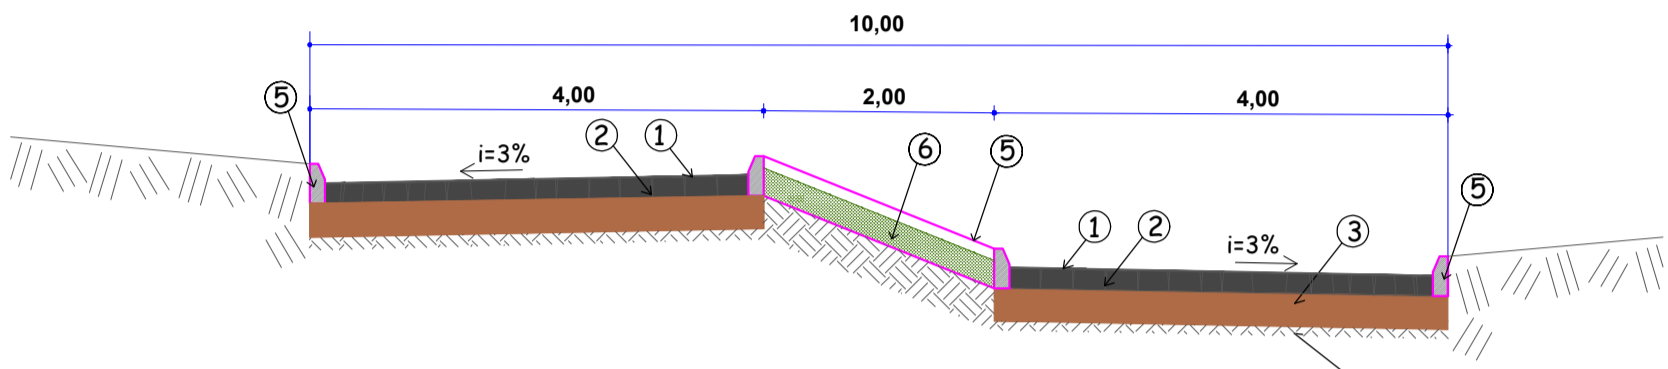

SEÇÃO TRANSVERSAL BB - RUA FREI BARNABÉ
S / ESCALA

MEIO - FIO SIMPLES EXTRUSADO

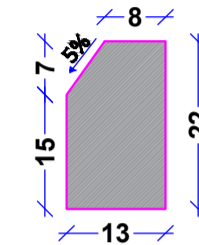


CONSUMO DE MATERIAIS:
ÁREA DE FORMA = 0,44 m²/m
VOLUME DE CONCRETO = 0,027 m³/m
CONCRETO Fck = 150 Kgf/cm²

DETALHE MEIO FIO
ESCALA VISUAL

LOCAL DE IMPLANTAÇÃO RUA FREI BARNABÉ



MAPA URBANO GALVÃO - SC

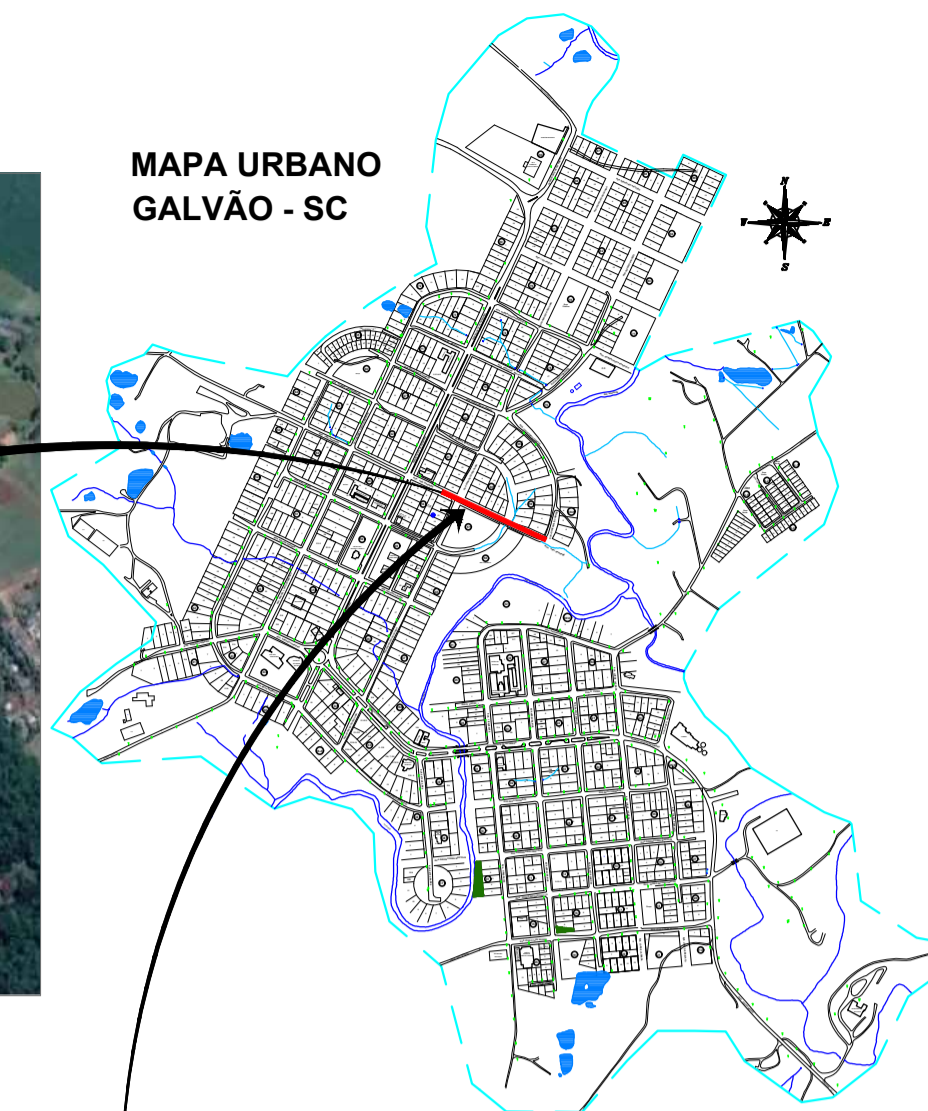


MAPA DE SANTA CATARINA

Planta de Localização
Escala Visual

OBS: A PARTE DE DRENAGEM E SINALIZAÇÃO FICAM A CARGO DO MUNICÍPIO, SENDO NECESSÁRIA APENAS A EXECUÇÃO DO CALÇAMENTO E MEIO-FIO.

NOTAS:

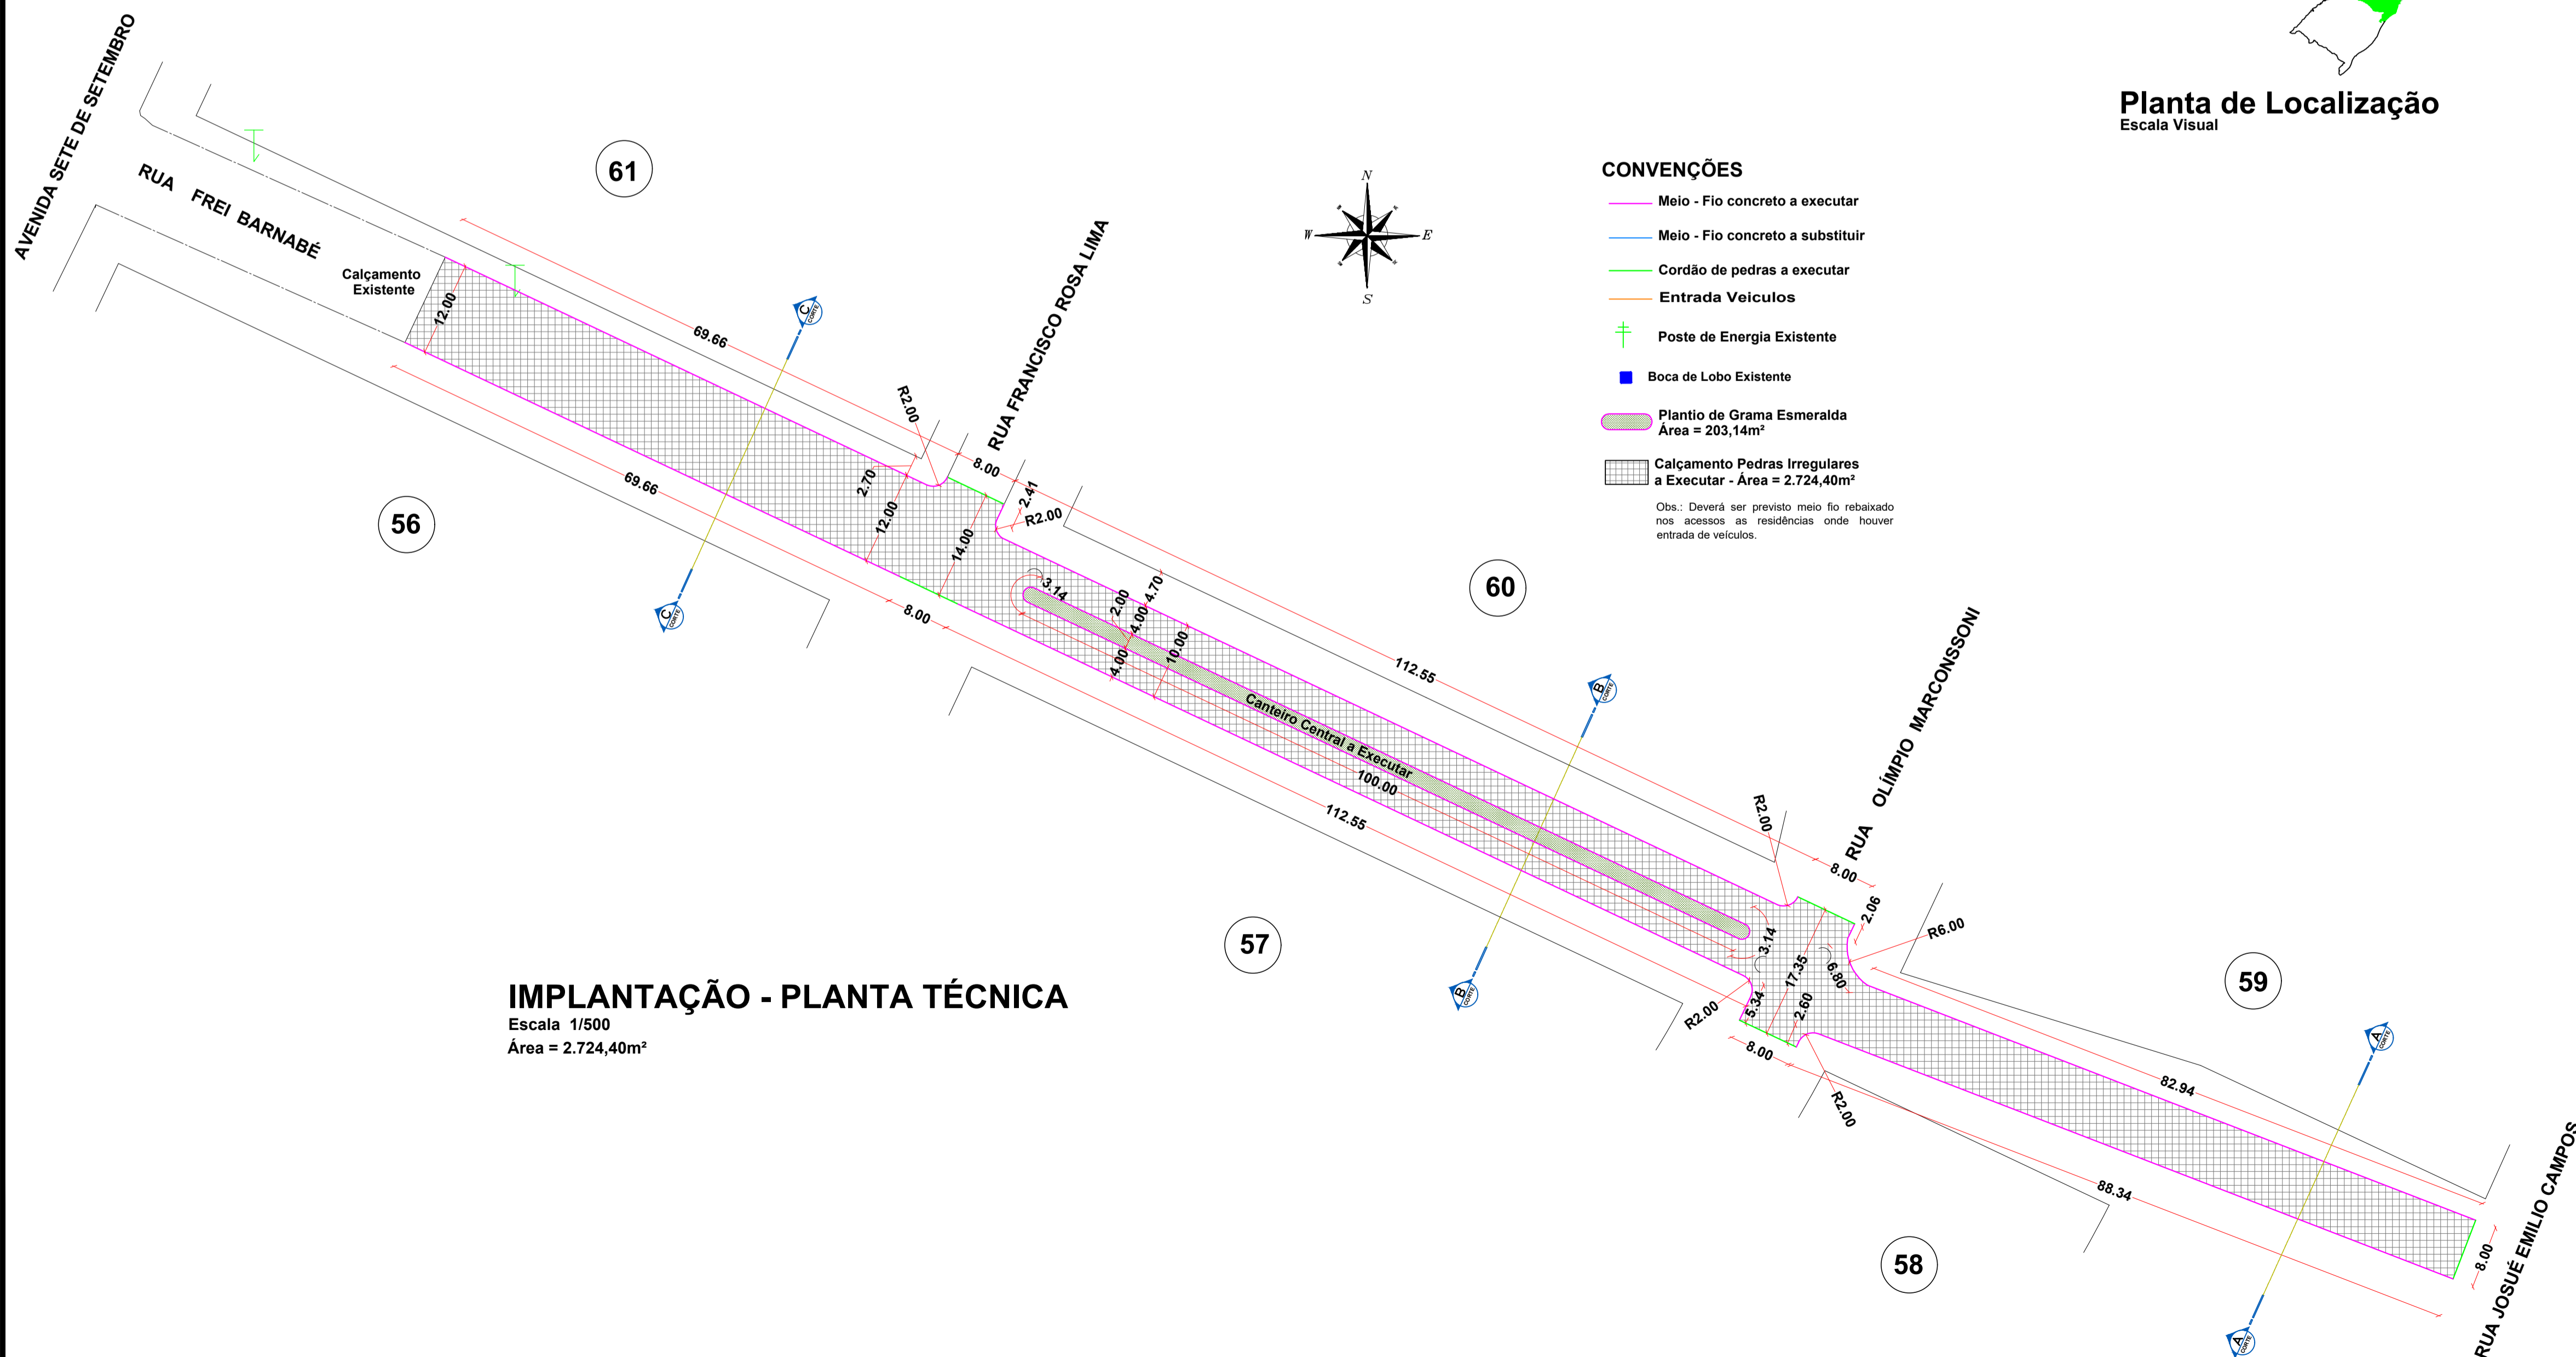

IMPLANTAÇÃO - PLANTA TÉCNICA

Escala 1/500
Área = 2.724,40m²

CONVENÇÕES

- Meio - Fio concreto a executar
- Meio - Fio concreto a substituir
- Cordão de pedras a executar
- Entrada Veículos
- + Poste de Energia Existente
- Boca de Lobo Existente
- Plantio de Grama Esmeralda
Área = 203,14m²
- Calçamento Pedras Irregulares a Executar - Área = 2.724,40m²

Obs.: Deverá ser previsto meio fio rebaixado nos acessos às residências onde houver entrada de veículos.



PROJETO ARQUITETÔNICO

PAVIMENTAÇÃO COM PEDRAS IRREGULARES PARTE DA RUA FREI BARNABÉ

ENDEREÇO:	RUA FREI BARNABÉ CENTRO - GALVÃO-SC
PROPRIETÁRIO:	PREFEITURA MUNICIPAL DE GALVÃO - SC CNPJ 83.009.902/0001-16
RESPONSÁVEL TÉCNICO:	Engº Civil Amarildo M. Ribeiro - CREA-SC 156004-7
RESPONSÁVEL TÉCNICO:	Engº Civil Jean C. Tortelli - CREA-SC 182379-4
RESPONSÁVEL TÉCNICO:	Engº Eletricista Charlan Smaniotto Luzzatto - CREA-SC 127695-8
DESENHO CAD:	Eiveltro Jesus Passini - CFT-01901295907 Jaíson R. dos Santos - CREA-SC 178513-5
DESCRIÇÃO	IMPLANTAÇÃO - PLANTA TÉCNICA MAPA DE LOCALIZAÇÃO SEÇÃO TRANSVERSAL SIMBOLOGIA, DETALHES, LEGENDA
PRANCHA:	ARQ.-01/01
ÁREA TOTAL:	2.724,40m ²
ESCALA:	INDICADA
CONTATO:	E-MAIL: amnoroste@amnoroste.org.br - TEL: (49)3344-1991