


**DETALHE
ILUMINAÇÃO AVENIDA SETE DE SETEMBRO
ESCALA: 1:75**

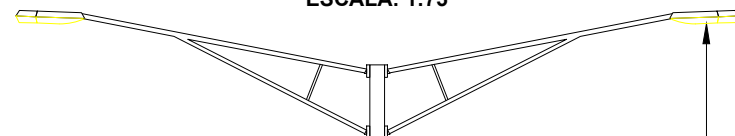

Luminária pública LED com selo de certificação INMETRO em conformidade com a Portaria n.º 62/2022, potência máxima 180W, 5000K, fluxo luminoso mínimo de 25500 lúmens (142lm/W), encaixe para suporte com braço diâmetro entre Ø30-63mm, garantia mínima 5 anos, marcações conforme ABNT NBR 15129 gravadas de forma legível e indelével na luminária, IP66 mínimo, IK08 mínimo, com cabo de alimentação com 5 metros sem emendas desde a conexão com o anti-surto, inclusive cabo de proteção PE, pronta para conexão com a rede, com relé fotoelétrico acoplado, fator de potência $FP \geq 0,95$, $IRC \geq 70$, faixa de tensão 100-250Vca @50-60Hz, com DPS mínimo 10kA Classe II, classificação fotométrica tipo II curta limitada, material construtivo em alumínio injetado, acabamento cor cinza, ângulo de instalação +/- 15°

Poste metálico existente



Canteiro central Avenida

Fiação existente

O Tubo de passagem existente em cada poste deverá ser nivelado até o nível da nova pavimentação a ser executada, sendo complementado mais 15cm, ficando alinhado com o nível do piso acabado

PARA O CORRETO ENTENDIMENTO
IMPRIMIR O PROJETO COLORIDO

**PLANTA DE LOCALIZAÇÃO
ESCALA 1:1000**

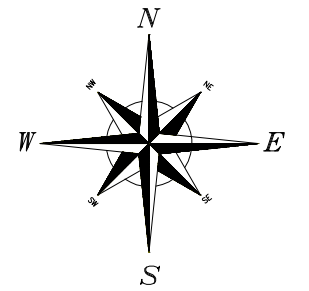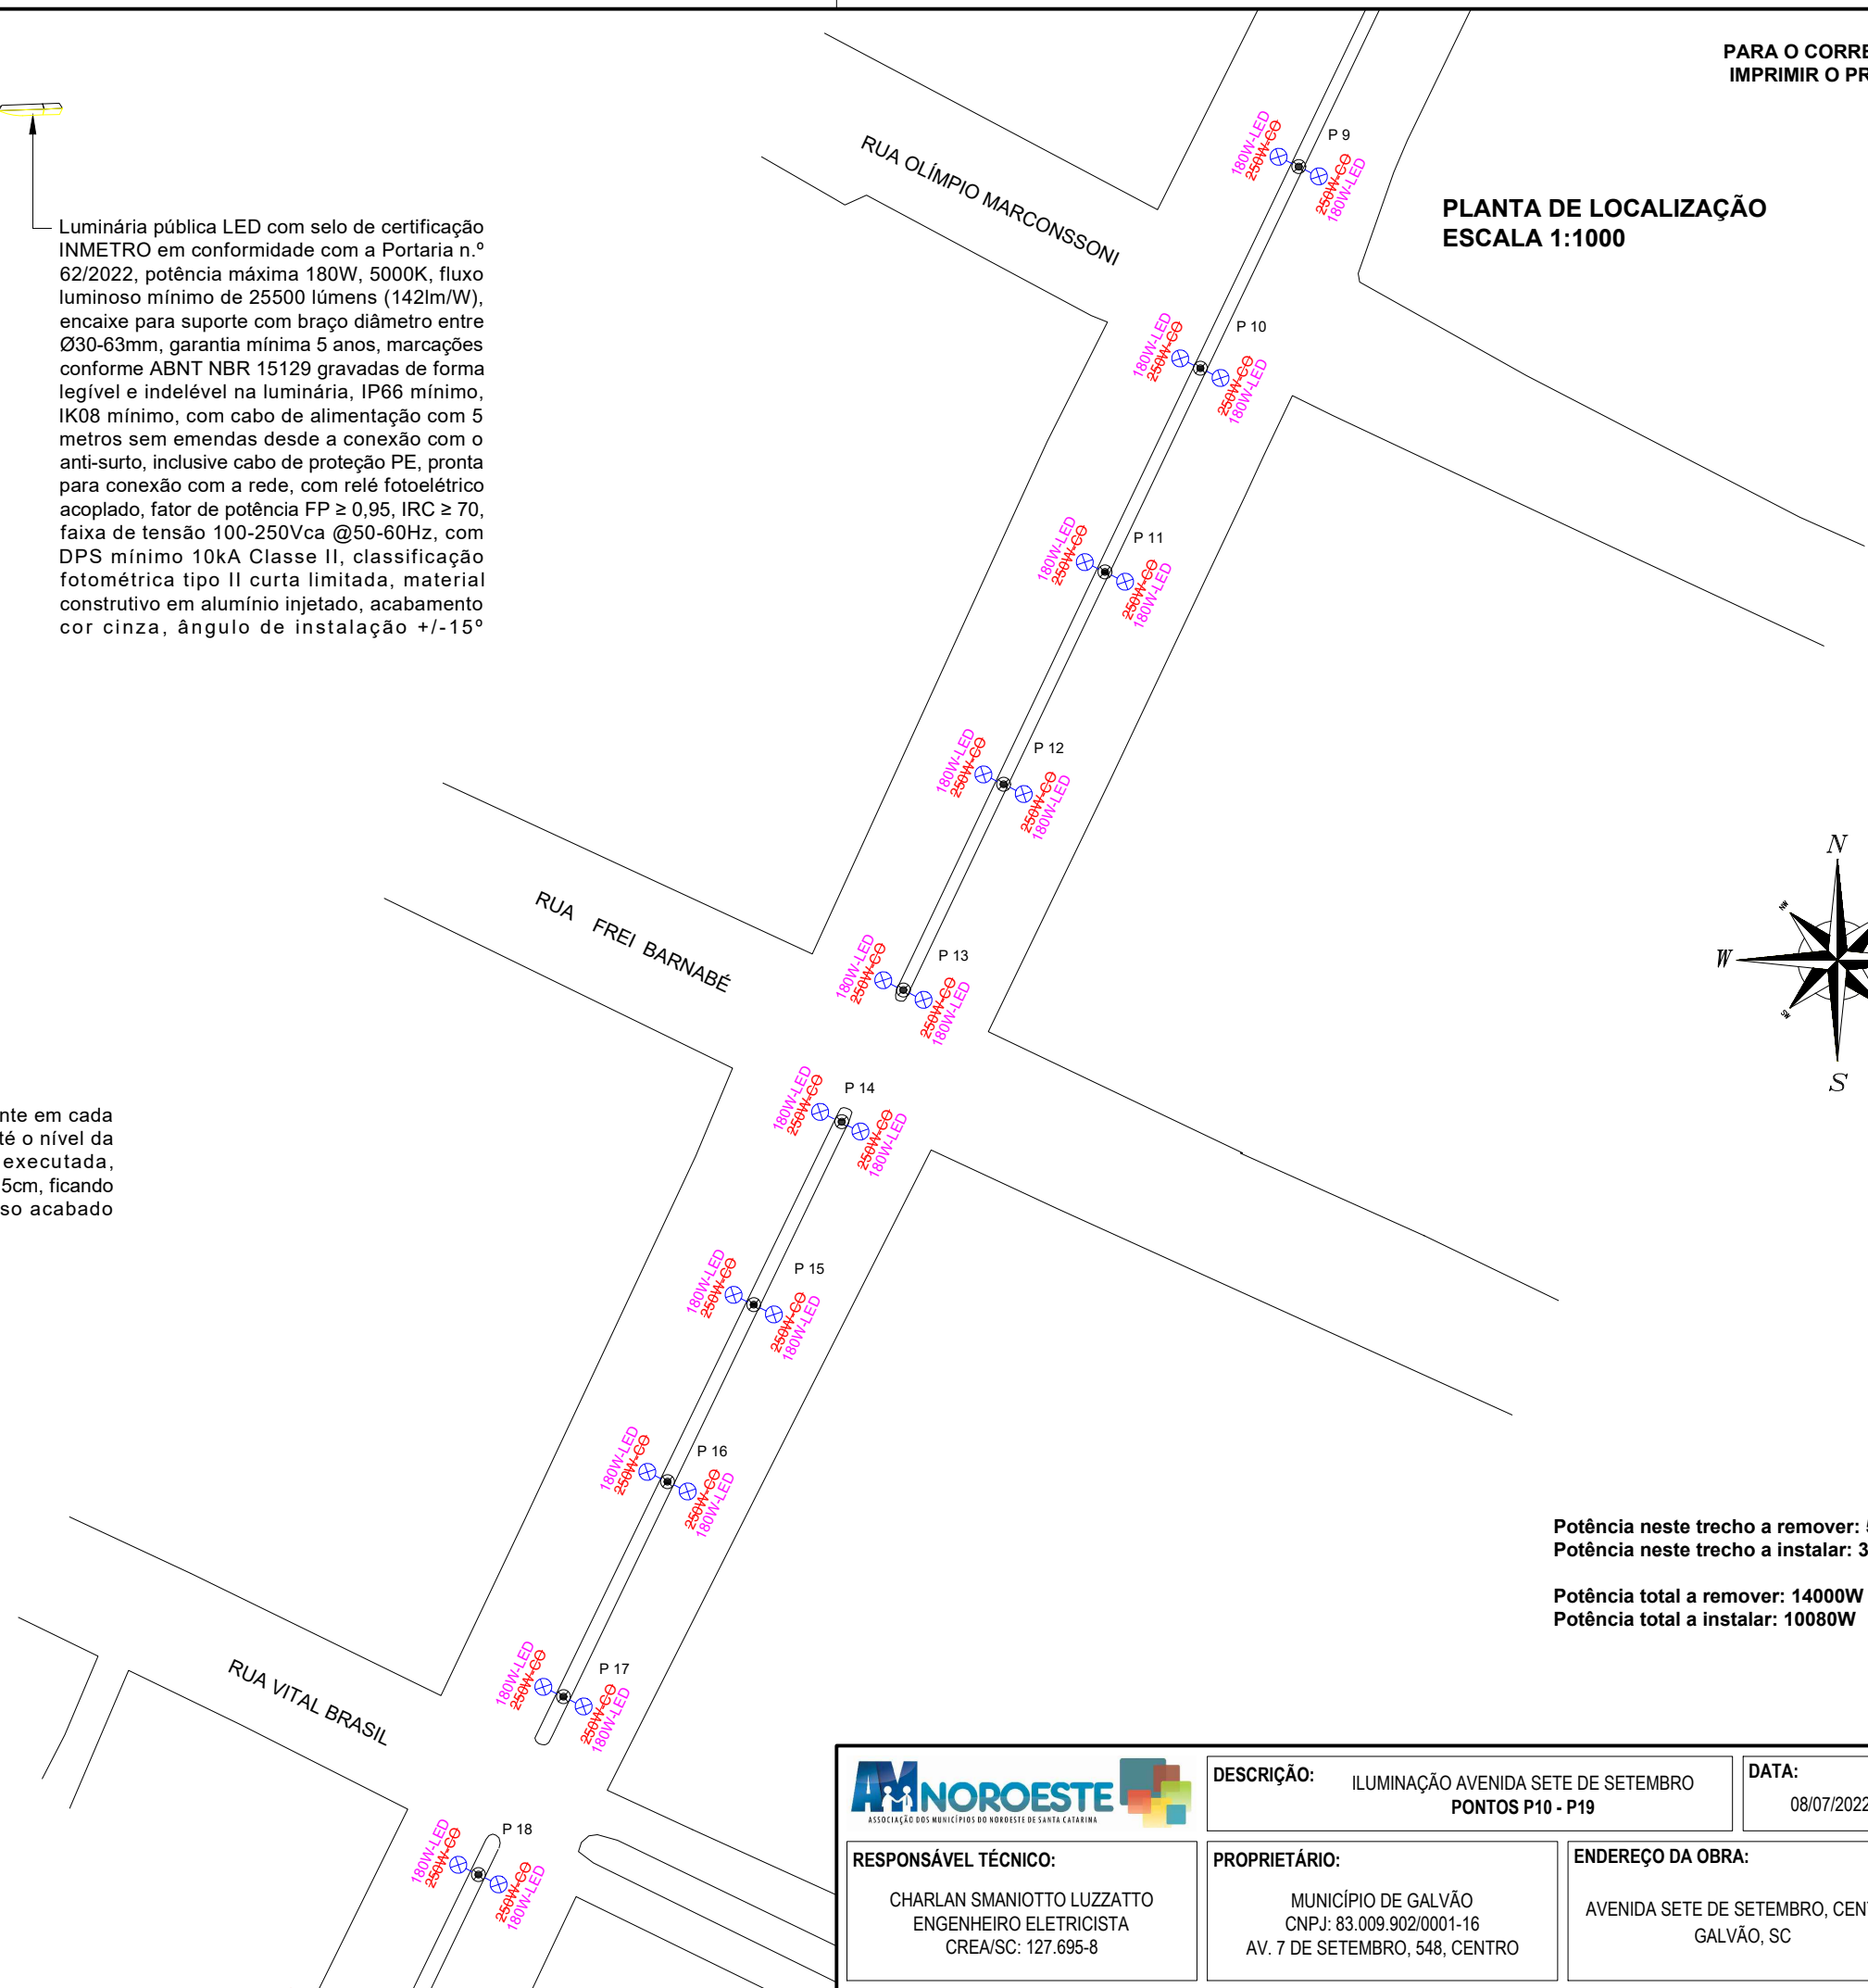

Potência neste trecho a remover: 5000W
Potência neste trecho a instalar: 3600W

Potência total a remover: 14000W
Potência total a instalar: 10080W

LEGENDA

- 180W-LED Luminária LED 180W - **A INSTALAR**
- 250W-CG Luminária de descarga existente 250W - **A REMOVER**
- ⊗ Braço **EXISTENTE** de iluminação pública - **MANTER**
- ⊙ Poste metálico de iluminação pública - **EXISTENTE**
- ⊕ Poste RD Celesc circular - **EXISTENTE**



DESCRIÇÃO: ILUMINAÇÃO AVENIDA SETE DE SETEMBRO
PONTOS P10 - P19

DATA:
08/07/2022

SO:

-

RESPONSÁVEL TÉCNICO:
CHARLAN SMANIOTTO LUZZATTO
ENGENHEIRO ELETRICISTA
CREA/SC: 127.695-8

PROPRIETÁRIO:
MUNICÍPIO DE GALVÃO
CNPJ: 83.009.902/0001-16
AV. 7 DE SETEMBRO, 548, CENTRO

ENDEREÇO DA OBRA:
AVENIDA SETE DE SETEMBRO, CENTRO
GALVÃO, SC

PRANCHA:

02