



**CONVENÇÕES**

- Meio - Fio concreto a executar
- Meio - Fio concreto a substituir
- Cordão de pedras a executar
- Entrada Veículos
- + Poste de Energia Existente
- Boca de Lobo Existente
- Calçamento Pedras Irregulares a Executar - Área = 1.080,00m<sup>2</sup>

Obs.: Deverá ser previsto meio fio rebaidado nos acessos as residências onde houver entrada de veículos.

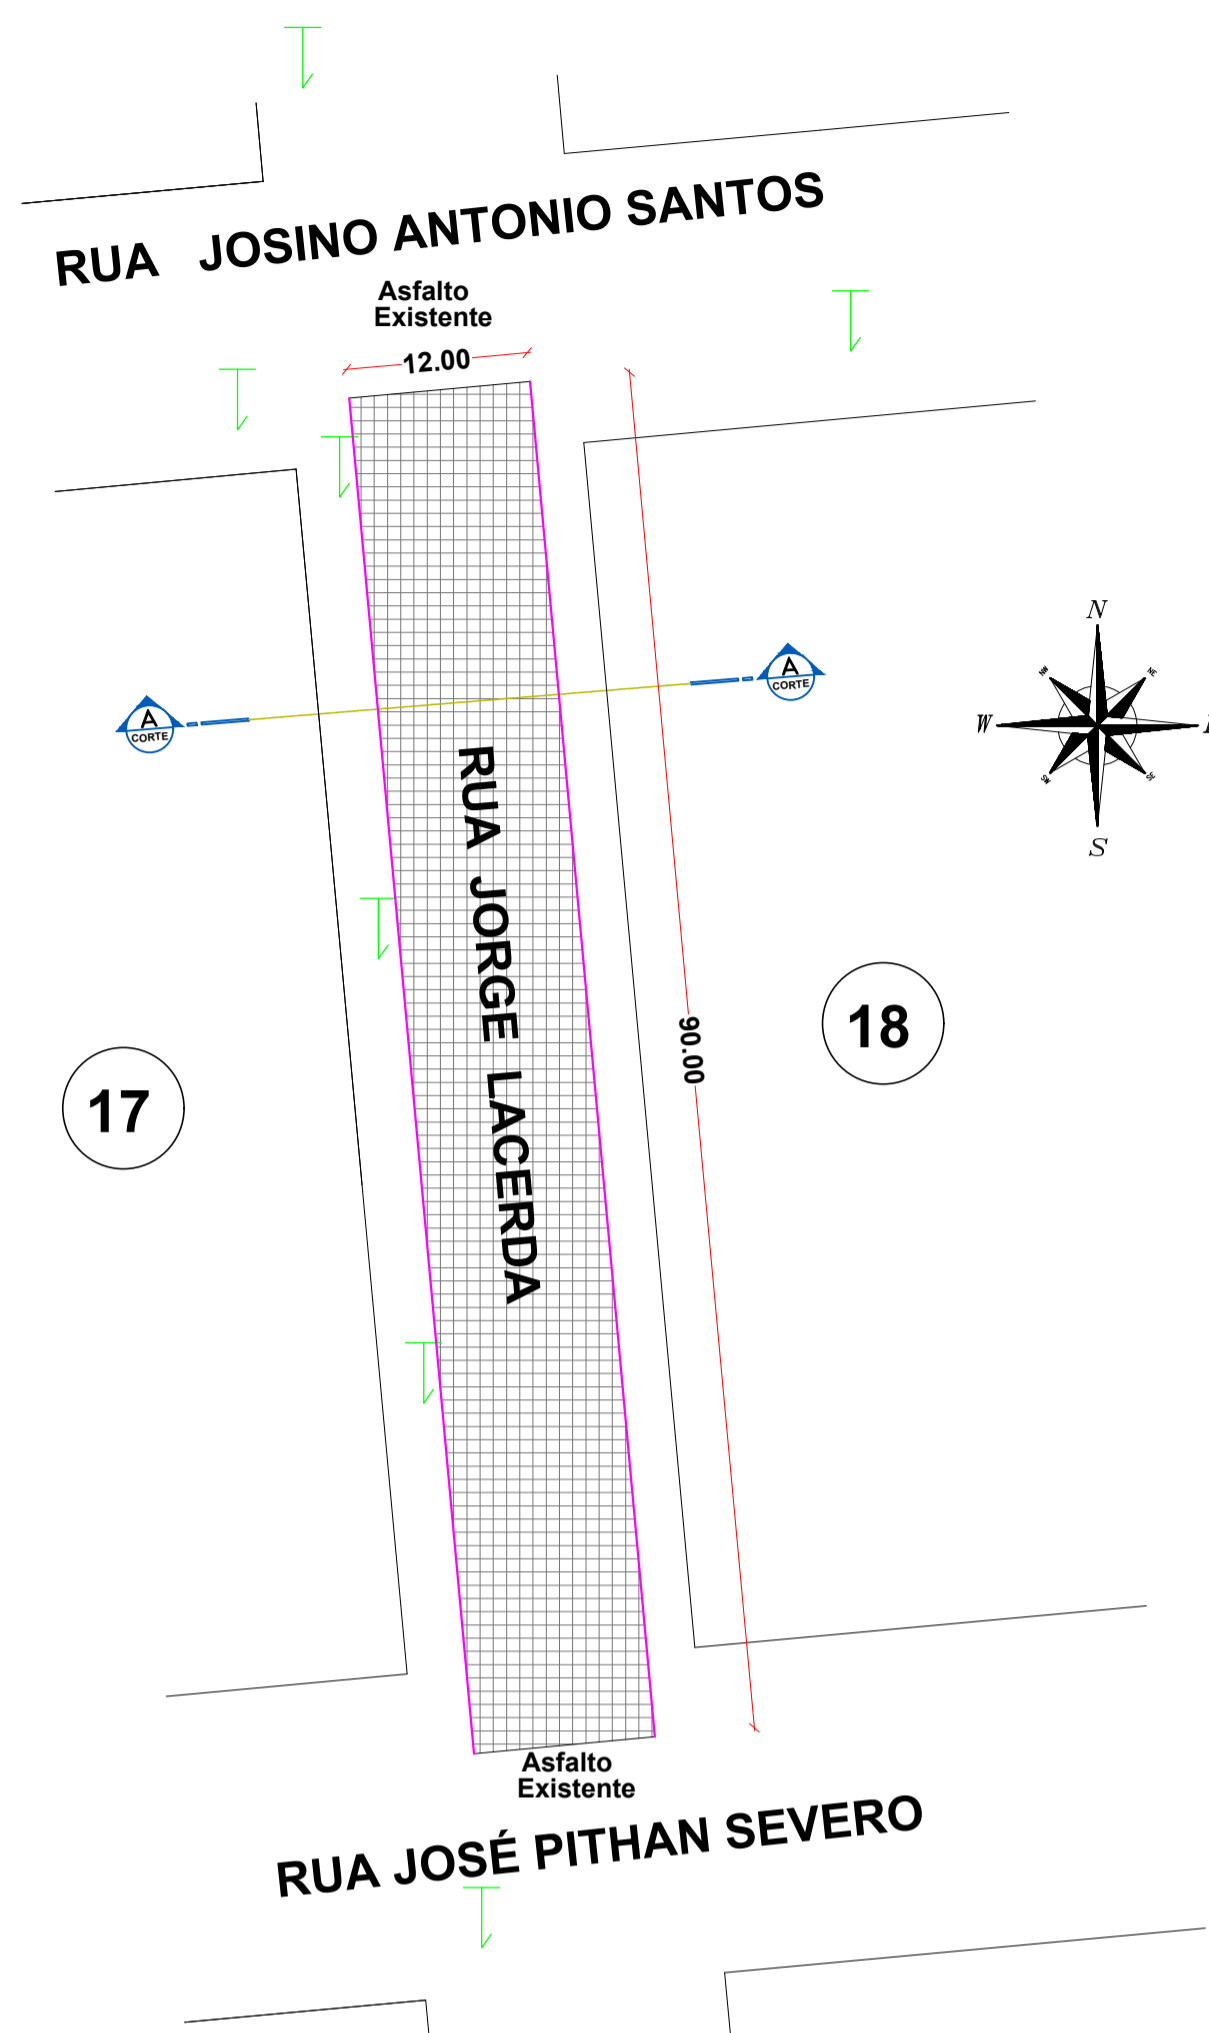

LEGENDA	
1	Pó de Pedra - e= 1,5cm
2	Pavimentação com Pedras Irregulares - e= 10,0 a 15,0cm
3	Colchão de Argila - e = 7,0cm
4	Solo Compactado - e = 20,0cm
5	Meio-Fio a Executar

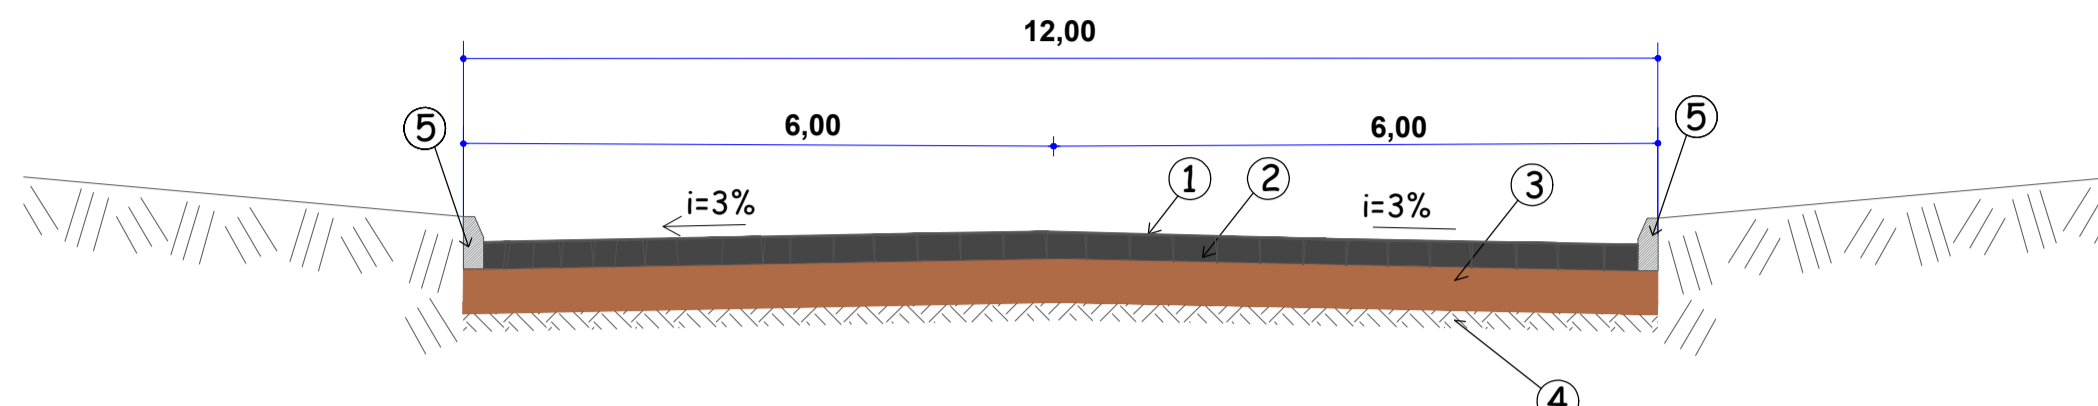

SEÇÃO TRANSVERSAL AA - RUA JORGE LACERDA  
S/ ESCALA


**IMPLANTAÇÃO - PLANTA TÉCNICA**  
Escala 1/500  
Área = 1.080,00m<sup>2</sup>

**LOCAL DE IMPLANTAÇÃO RUA JORGE LACERDA**




Imagem Satélite

**MAPA URBANO GALVÃO - SC**

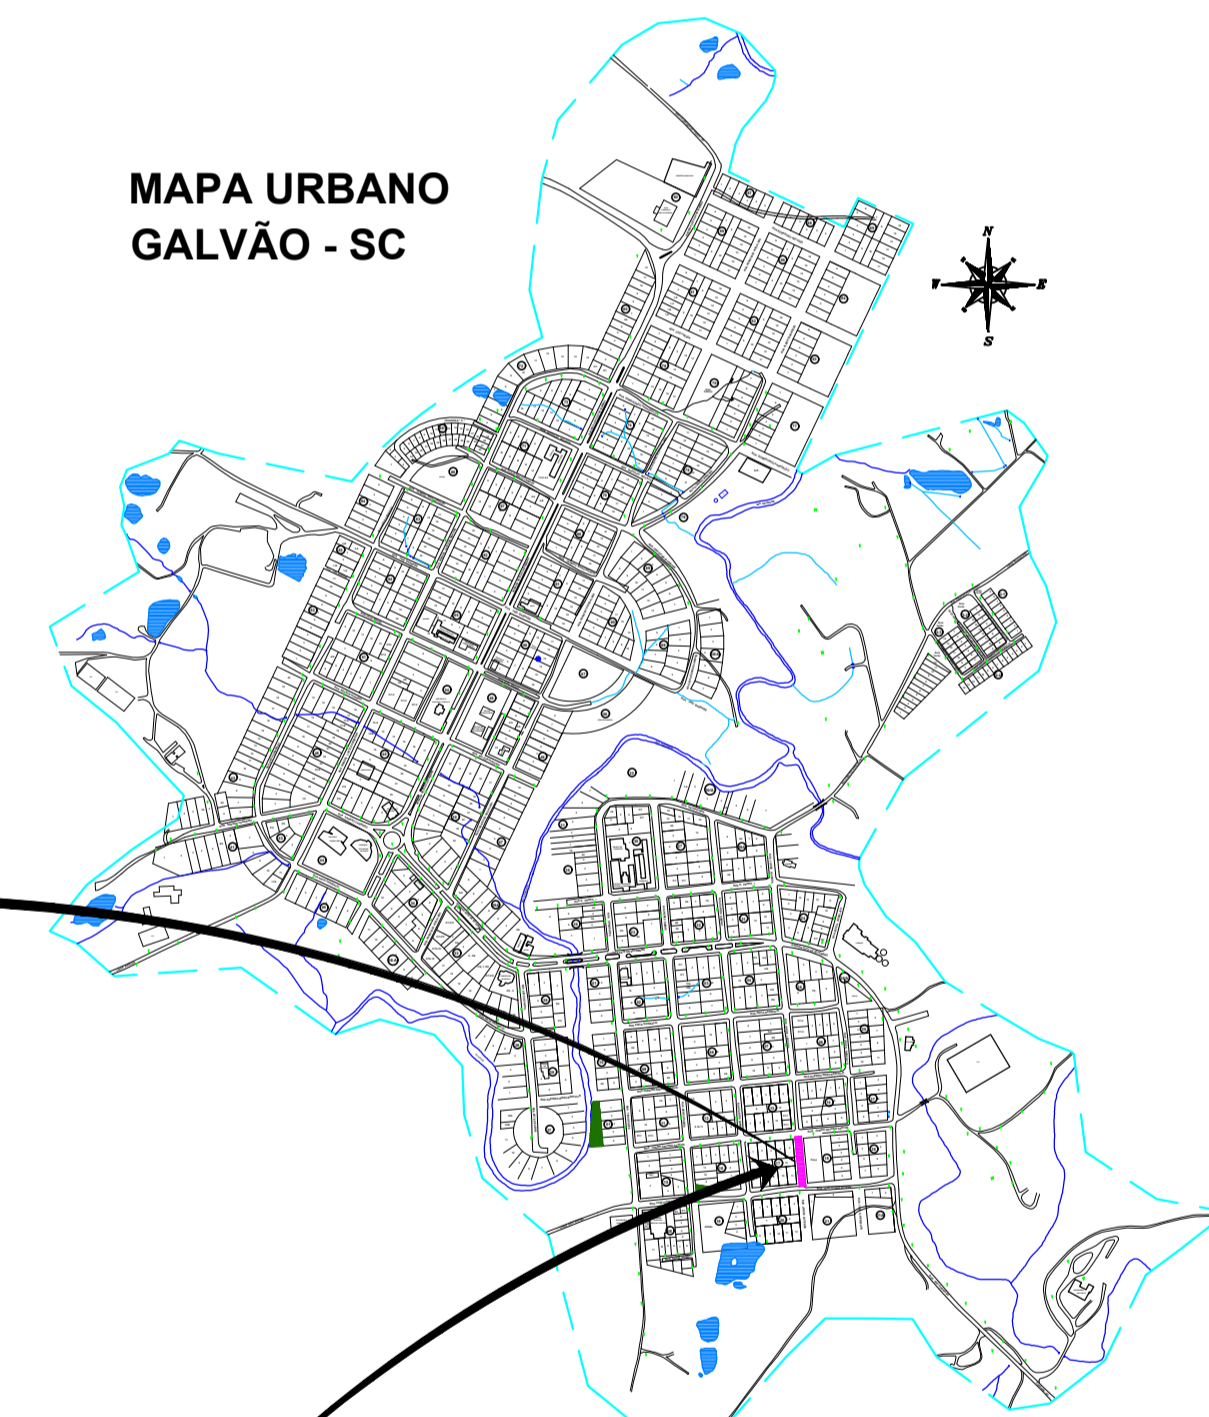

**Planta de Localização**  
Escala Visual

**MEIO - FIO SIMPLES EXTRUSADO**

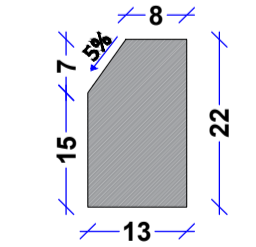

CONSUMO DE MATERIAIS:  
ÁREA DE FORMA = 0,44 m<sup>2</sup>/m  
VOLUME DE CONCRETO = 0,027 m<sup>3</sup>/m  
CONCRETO Fck = 150 Kgf/cm<sup>2</sup>

DETALHE MEIO FIO  
ESCALA VISUAL

OBS: A PARTE DE DRENAGEM E SINALIZAÇÃO FICAM A CARGO DO MUNICÍPIO, SENDO NECESSARIA APENAS A EXECUÇÃO DO CALÇAMENTO E MEIO-FIO.

NOTAS:



**PROJETO ARQUITETÔNICO**

**PAVIMENTAÇÃO COM PEDRAS IRREGULARES  
PARTE DA RUA JORGE LACERDA**

ENDEREÇO:	RUA JORGE LACERDA CENTRO - GALVÃO-SC
PROPRIETÁRIO:	PREFEITURA MUNICIPAL DE GALVÃO - SC CNPJ 83.009.902/0001-16
RESPONSÁVEL TÉCNICO:	Engº Civil Amarildo M. Ribeiro - CREA-SC 156004-7
RESPONSÁVEL TÉCNICO:	Engº Civil Jean C. Tortelli - CREA-SC 182379-4
RESPONSÁVEL TÉCNICO:	Engº Eletricista Charlan Smaniotto Luzzatto - CREA-SC 127695-8
DESENHO CAD:	Eiveltro Jesus Passini - CFT-01901295907 Jaison R. dos Santos - CREA-SC 178513-5
DESCRIÇÃO	IMPLANTAÇÃO - PLANTA TÉCNICA MAPA DE LOCALIZAÇÃO SEÇÃO TRANSVERSAL SIMBOLOGIA, DETALHES, LEGENDA
PRANCHA:	<b>ARQ.-01/01</b>
ÁREA TOTAL:	1.080,00m <sup>2</sup>
ESCALA:	INDICADA
CONTATO:	E-MAIL: amnoroste@amnoroste.org.br - TEL: (49)3344-1991