



**IMPLANTAÇÃO - PLANTA TÉCNICA**  
 Escala 1/500  
 Área = 1.080,00m<sup>2</sup>

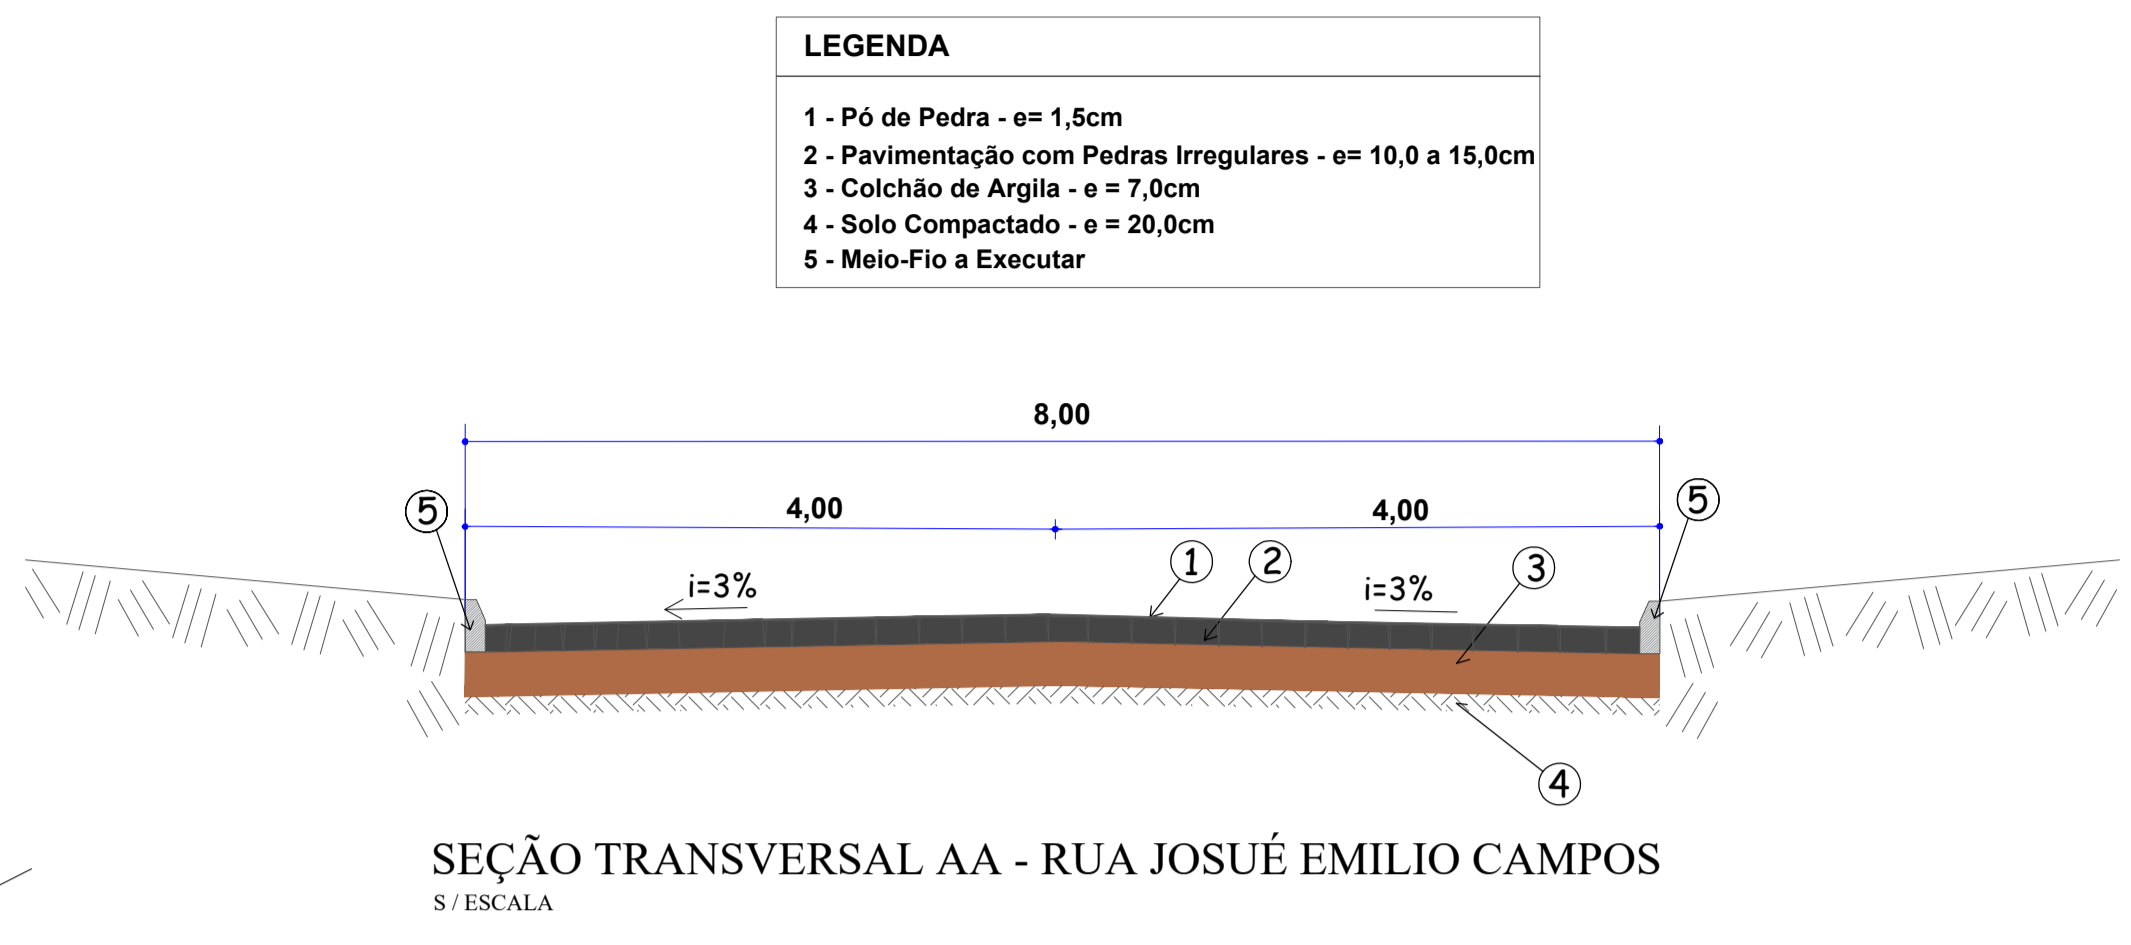

**LOCAL DE IMPLANTAÇÃO RUA JOSUÉ EMILIO CAMPOS**

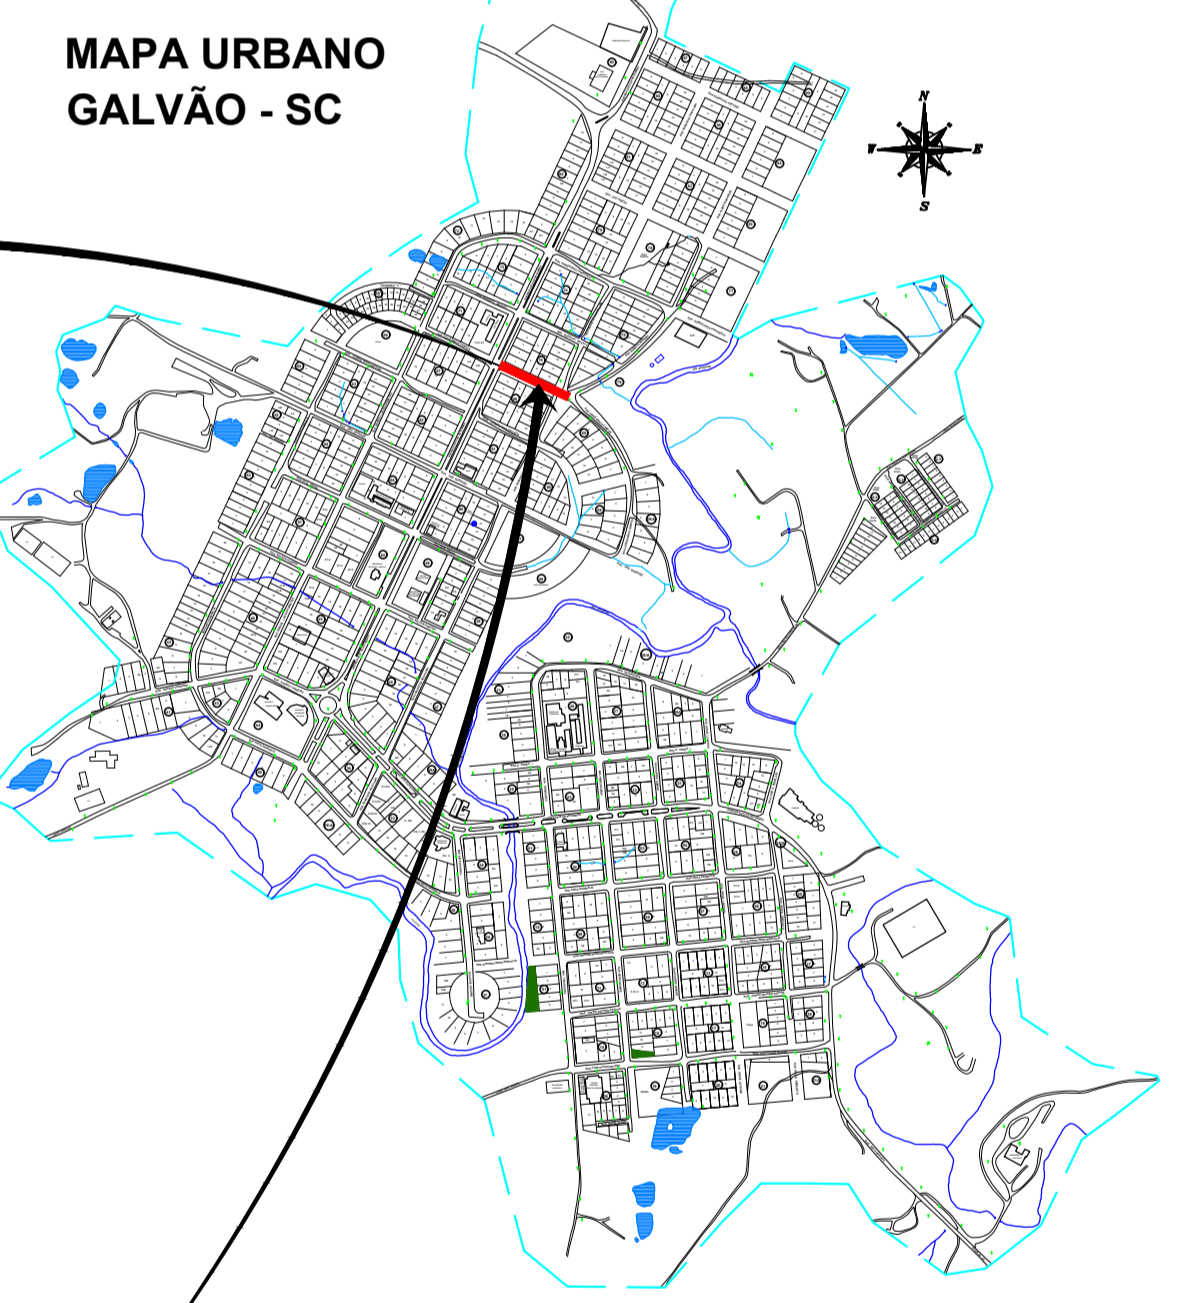

**Planta de Localização**  
 Escala Visual



OBS: A PARTE DE DRENAGEM E SINALIZAÇÃO FICAM A CARGO DO MUNICÍPIO, SENDO NECESSÁRIA APENAS A EXECUÇÃO DO CALÇAMENTO E MEIO-FIO.



<b>PROJETO ARQUITETÔNICO</b>	
<b>PAVIMENTAÇÃO COM PEDRAS IRREGULARES PARTE DA RUA JOSUÉ EMILIO CAMPOS TRECHO 01</b>	
ENDEREÇO:	RUA JOSUÉ EMILIO CAMPOS CENTRO - GALVÃO-SC
PROPRIETÁRIO:	PREFEITURA MUNICIPAL DE GALVÃO - SC CNPJ 83.009.902/0001-16
RESPONSÁVEL TÉCNICO:	Engº Civil Amarildo M. Ribeiro - CREA-SC 156004-7
RESPONSÁVEL TÉCNICO:	Engº Civil Jean C. Tortelli - CREA-SC 182379-4
RESPONSÁVEL TÉCNICO:	Engº Eletricista Charlan Smaniotto Luzzatto - CREA-SC 127695-8
DESENHO CAD:	Eiveltro Jesus Passini - CFT-01901295907 Jaison R. dos Santos - CREA-SC 178513-5
DESCRIÇÃO	PRANCHA:
IMPLANTAÇÃO - PLANTA TÉCNICA MAPA DE LOCALIZAÇÃO SEÇÃO TRANSVERSAL SIMBOLOGIA, DETALHES, LEGENDA	<b>ARQ.-01/01</b>
ÁREA TOTAL:	ESCALA:
1.080,00m <sup>2</sup>	INDICADA
CONTATO:	E-MAIL: amnoroste@amnoroste.org.br - TEL: (49)3344-1991