

SIMBOLOGIA


- TUBULAÇÃO ÁGUA CX DA CONCESSIONÁRIA LOCAL (AF)
- TUBULAÇÃO ÁGUA SEGUE PELO LEITO NATURAL
- AF** COLUNA DE ÁGUA FRIA
- AP** COLUNA DE ÁGUA PLUVIAL
- CH** CHUVEIRO
- ES** COLUNA DE ESGOTO SANITÁRIO
- LV** LAVATÓRIO
- PL** PIA DE LAVAGEM
- VS** VASO SANITÁRIO
- TJ** TORNEIRA DE JARDIM
- TQ** TANQUE
- BB** BEBEDOURO
- PIA** PIA DE COZINHA
- MC** MICTÓRIO
- VD** VÁLVULA DE DESCARGA
- RG** REG. GAVETA
- RP** REG. PRESSÃO

ALTURA DAS TOMADAS D'ÁGUA EM RELAÇÃO AO PISO ACABADO


- * Chuveiro =210cm
- * Registro de gaveta =220cm
- * Registro de pressão =120cm
- * Tanque, MLL =110cm
- * Pia cozinha =60cm p/ bancada cozinha
- * Pia cozinha =110cm p/ torneira de parede
- * Lavatório =60cm
- * Vaso sanitário cx acoplada =20cm
- * Torn. geral c/ bico p/ mangueira =35cm
- * Torneira jardim =110cm
- * Bebedouro =50cm
- * Torneira canil =30cm
- * Mictório =110cm




ISOMÉTRICAS VESTIÁRIOS
ESCAL 1:25

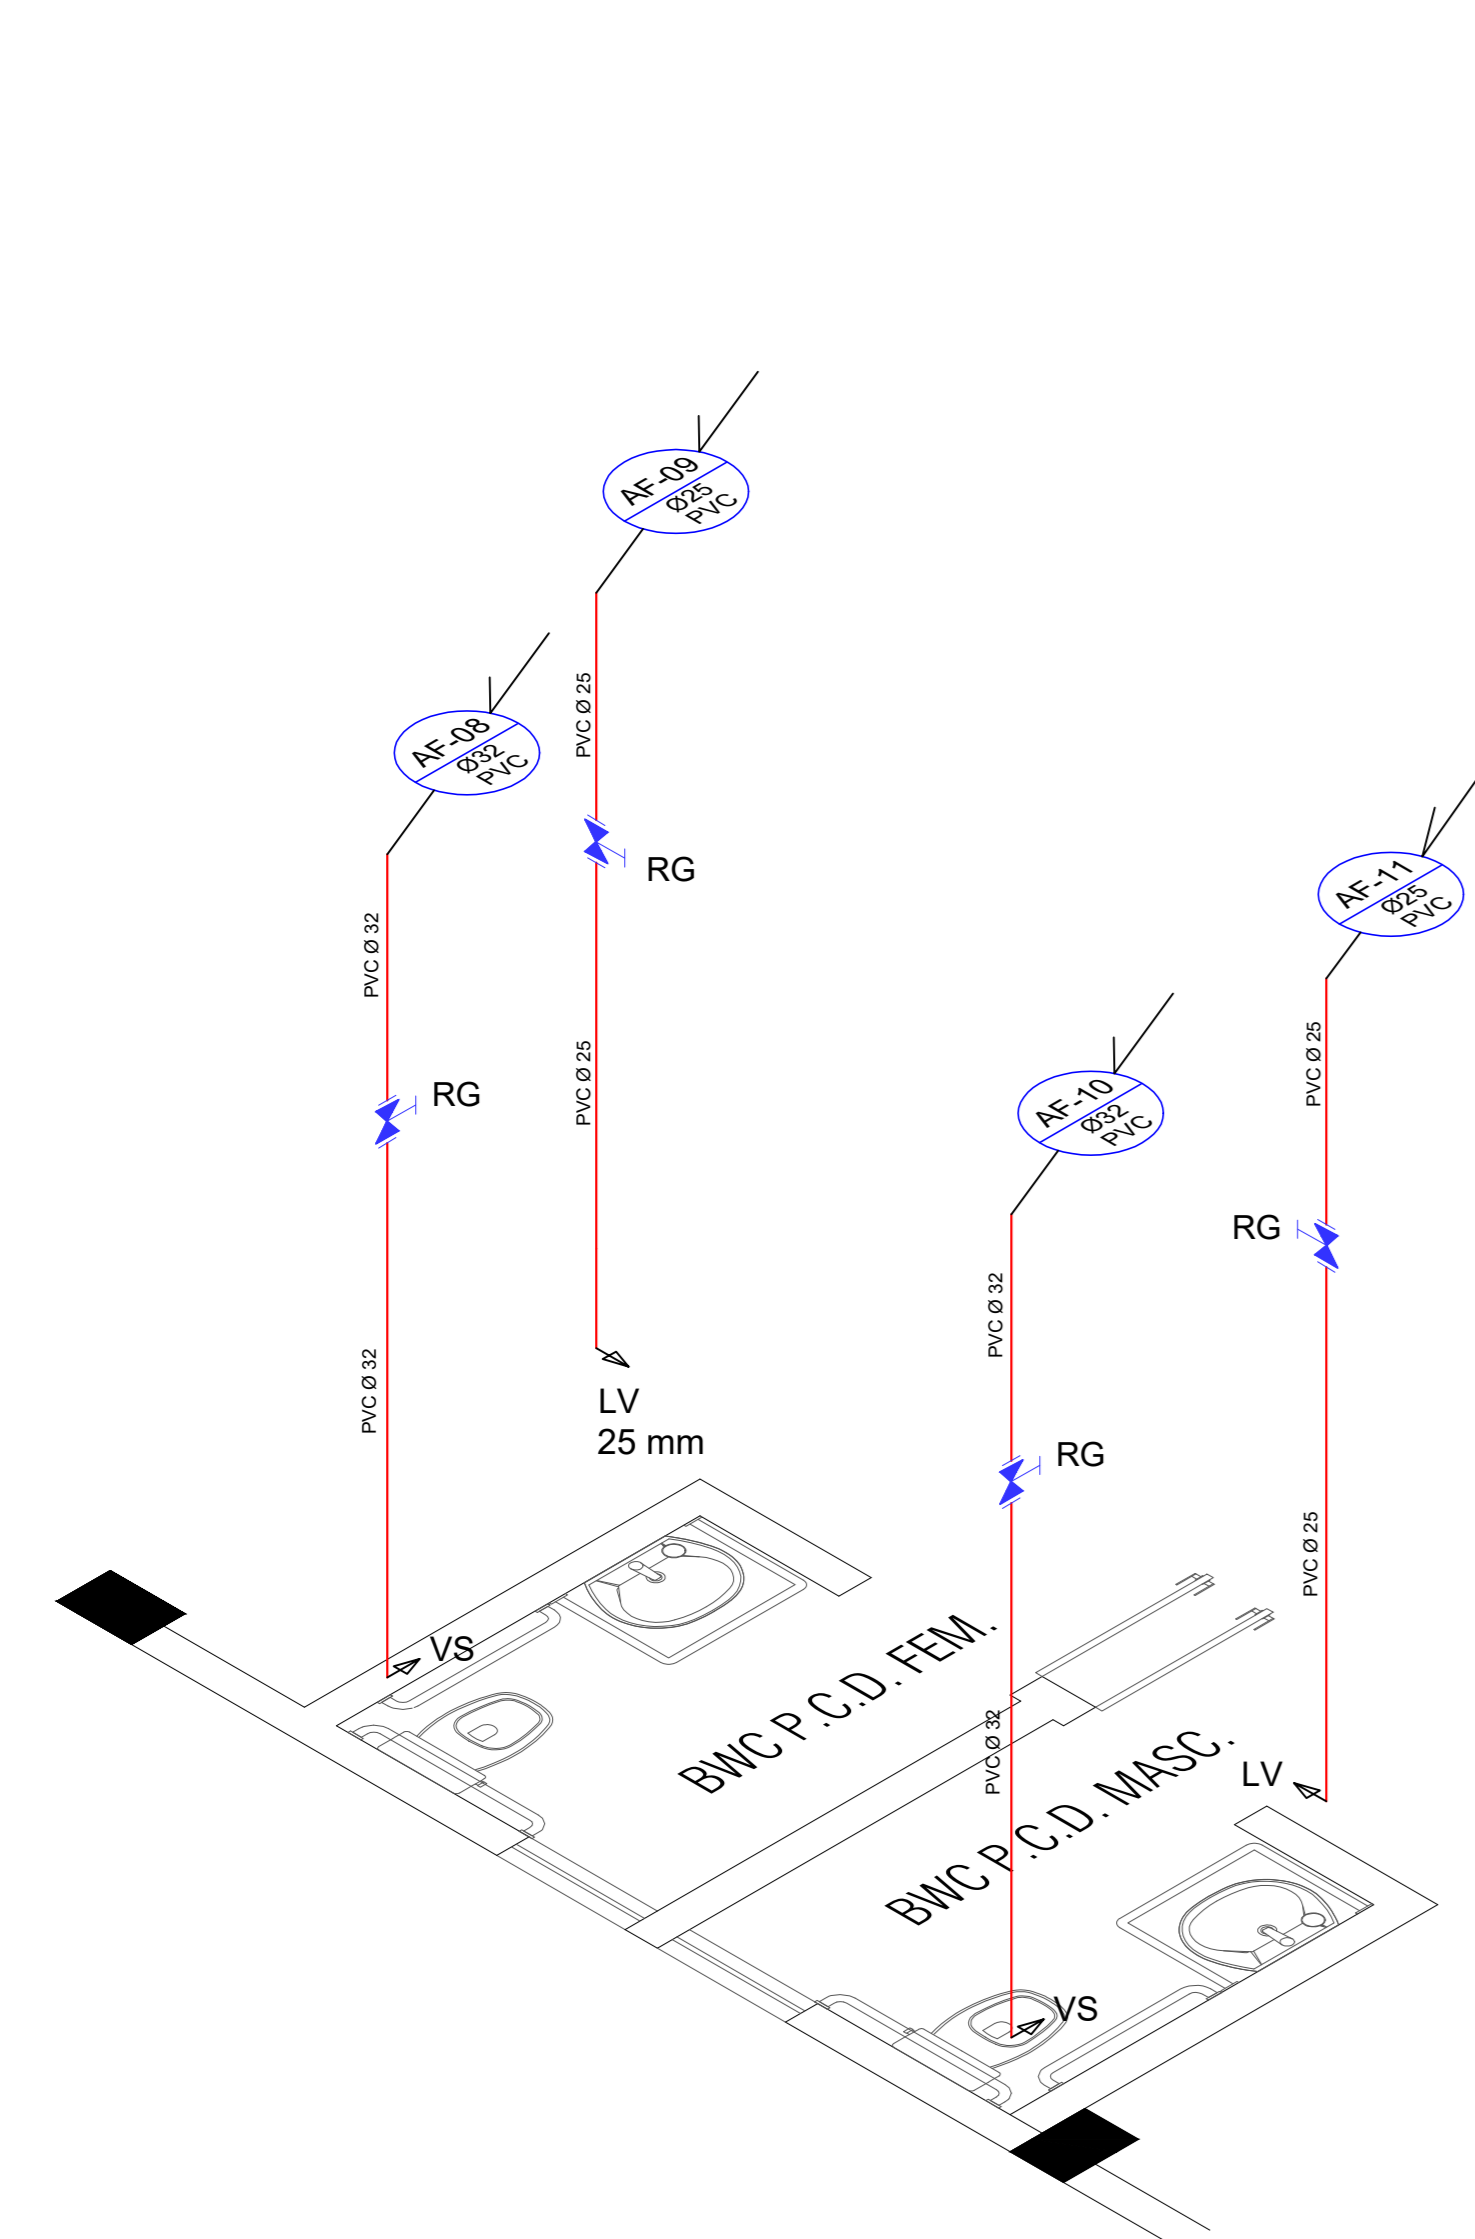

ISOMÉTRICAS WC FEM. / WC MASC. P.C.D.
ESCAL 1:25

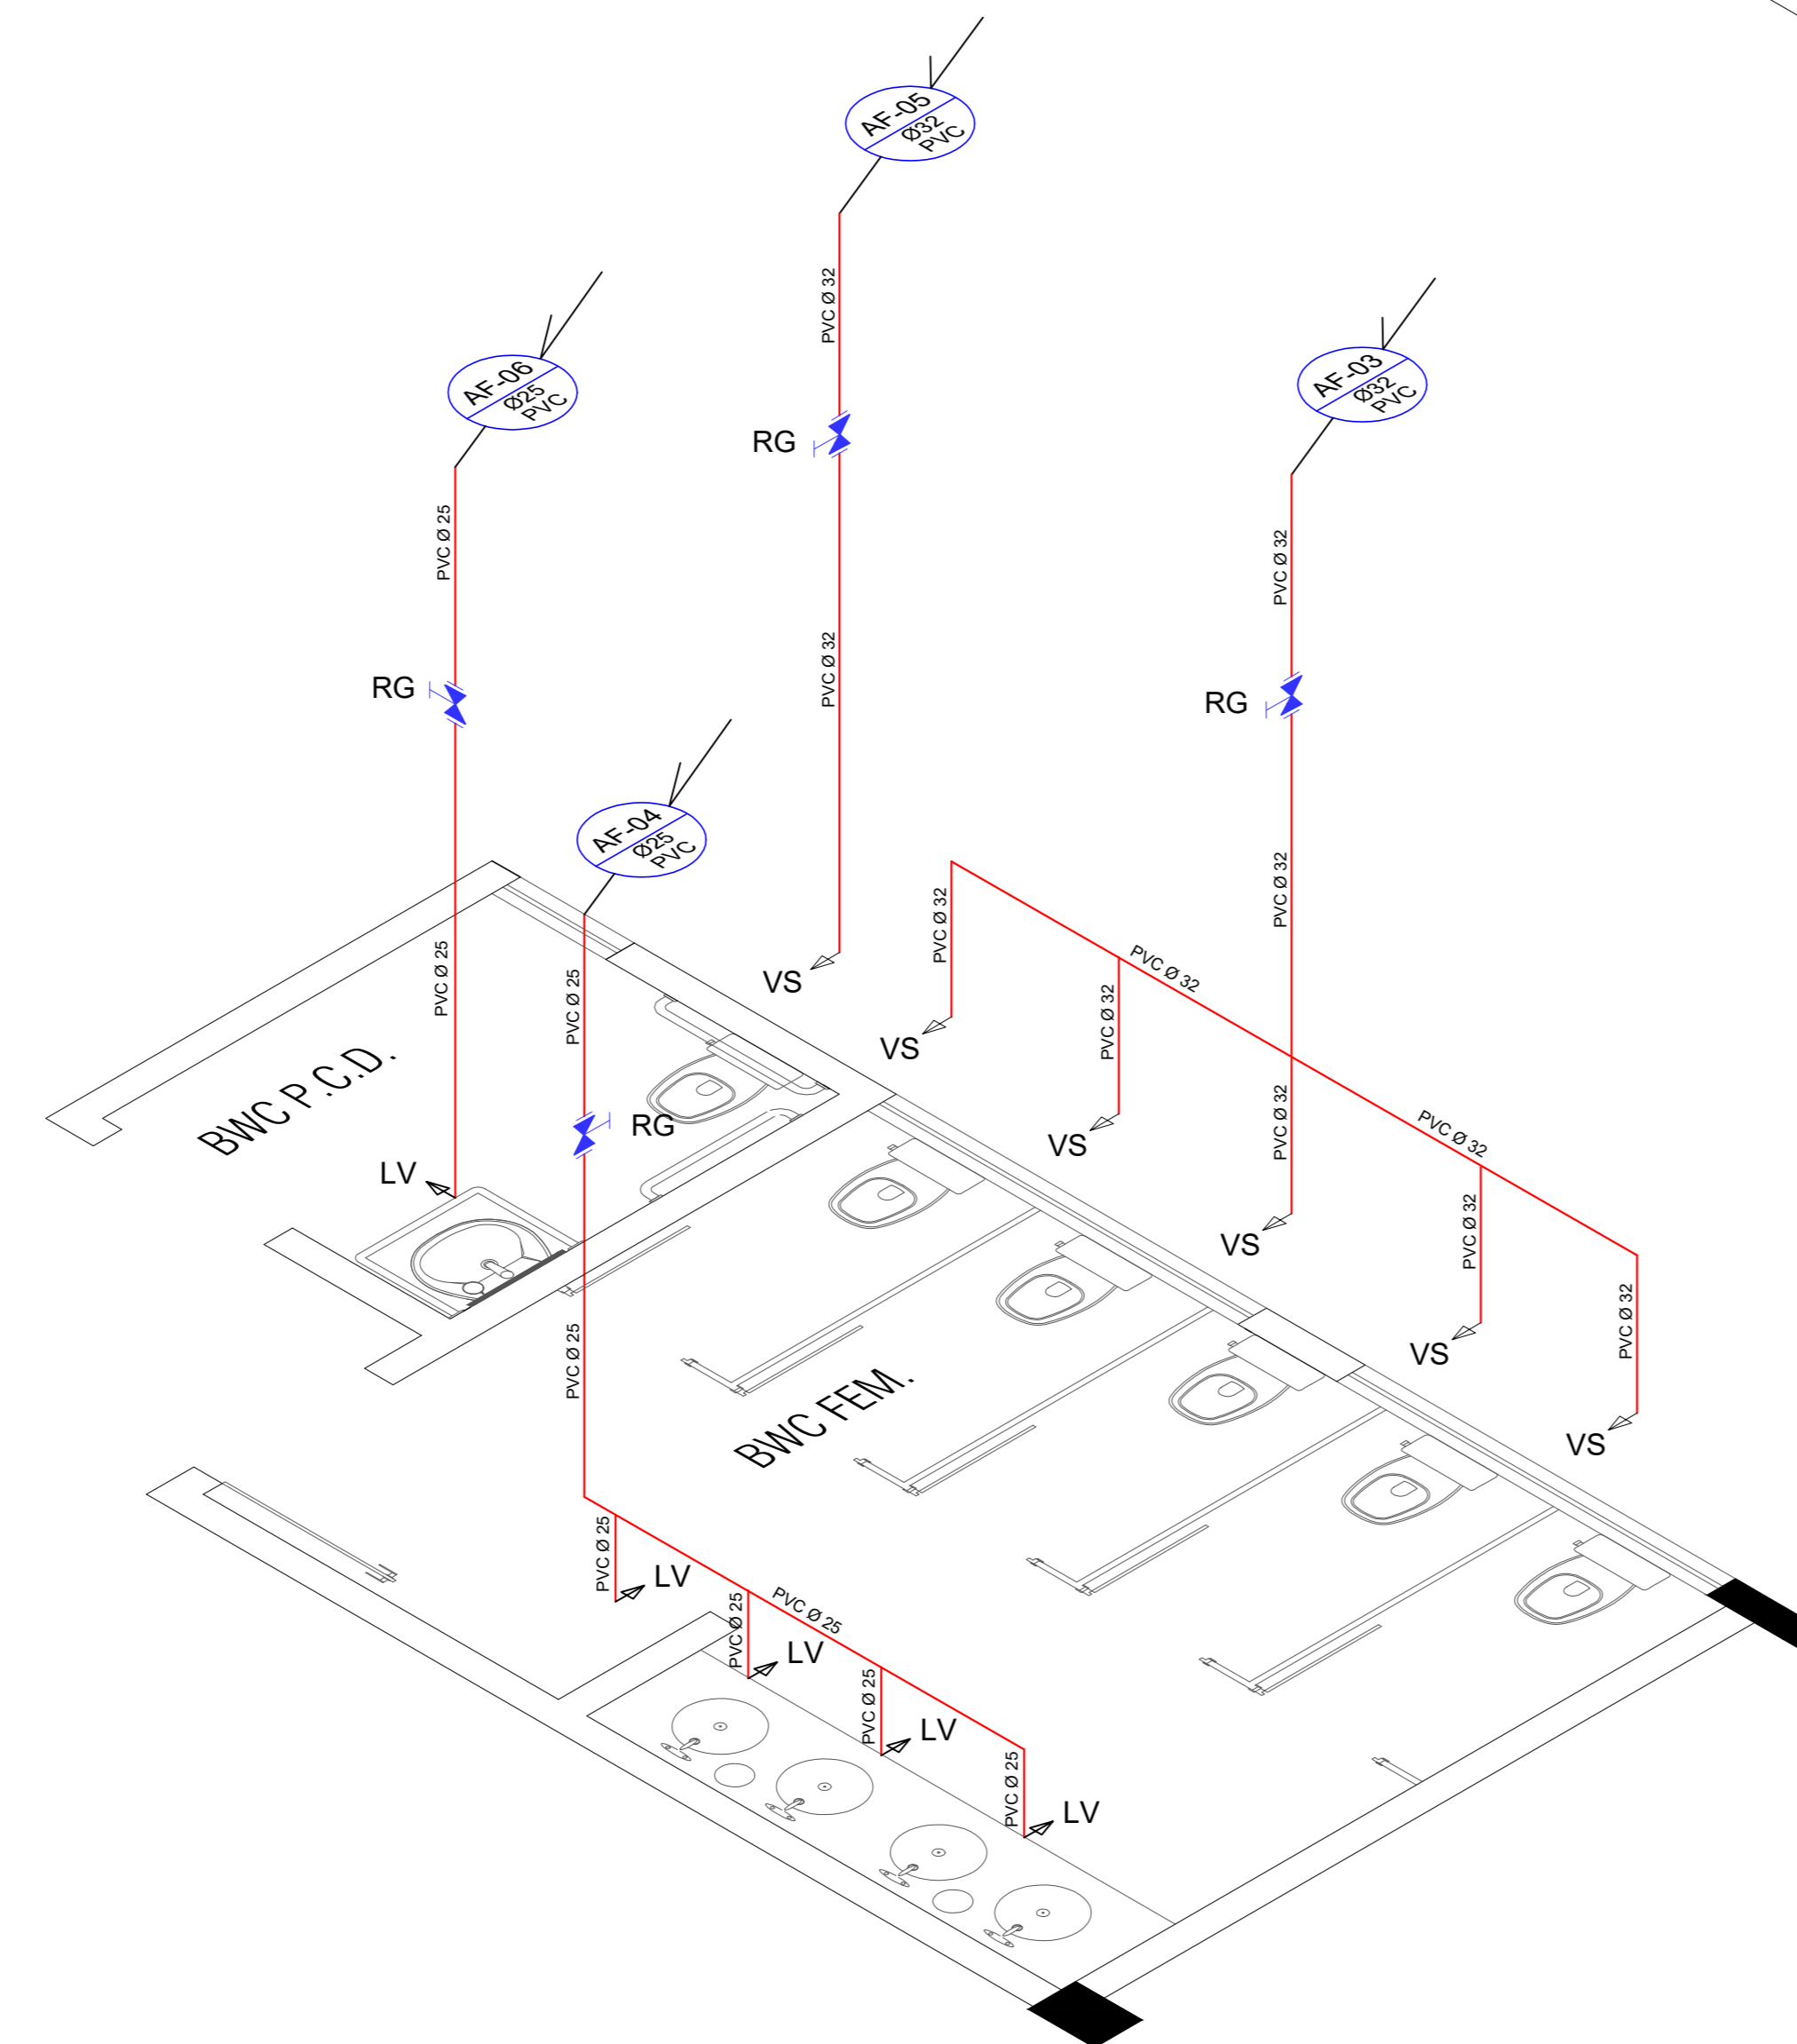

ISOMÉTRICAS BWC FEMININO / BWC P.C.D.
ESCAL 1:25

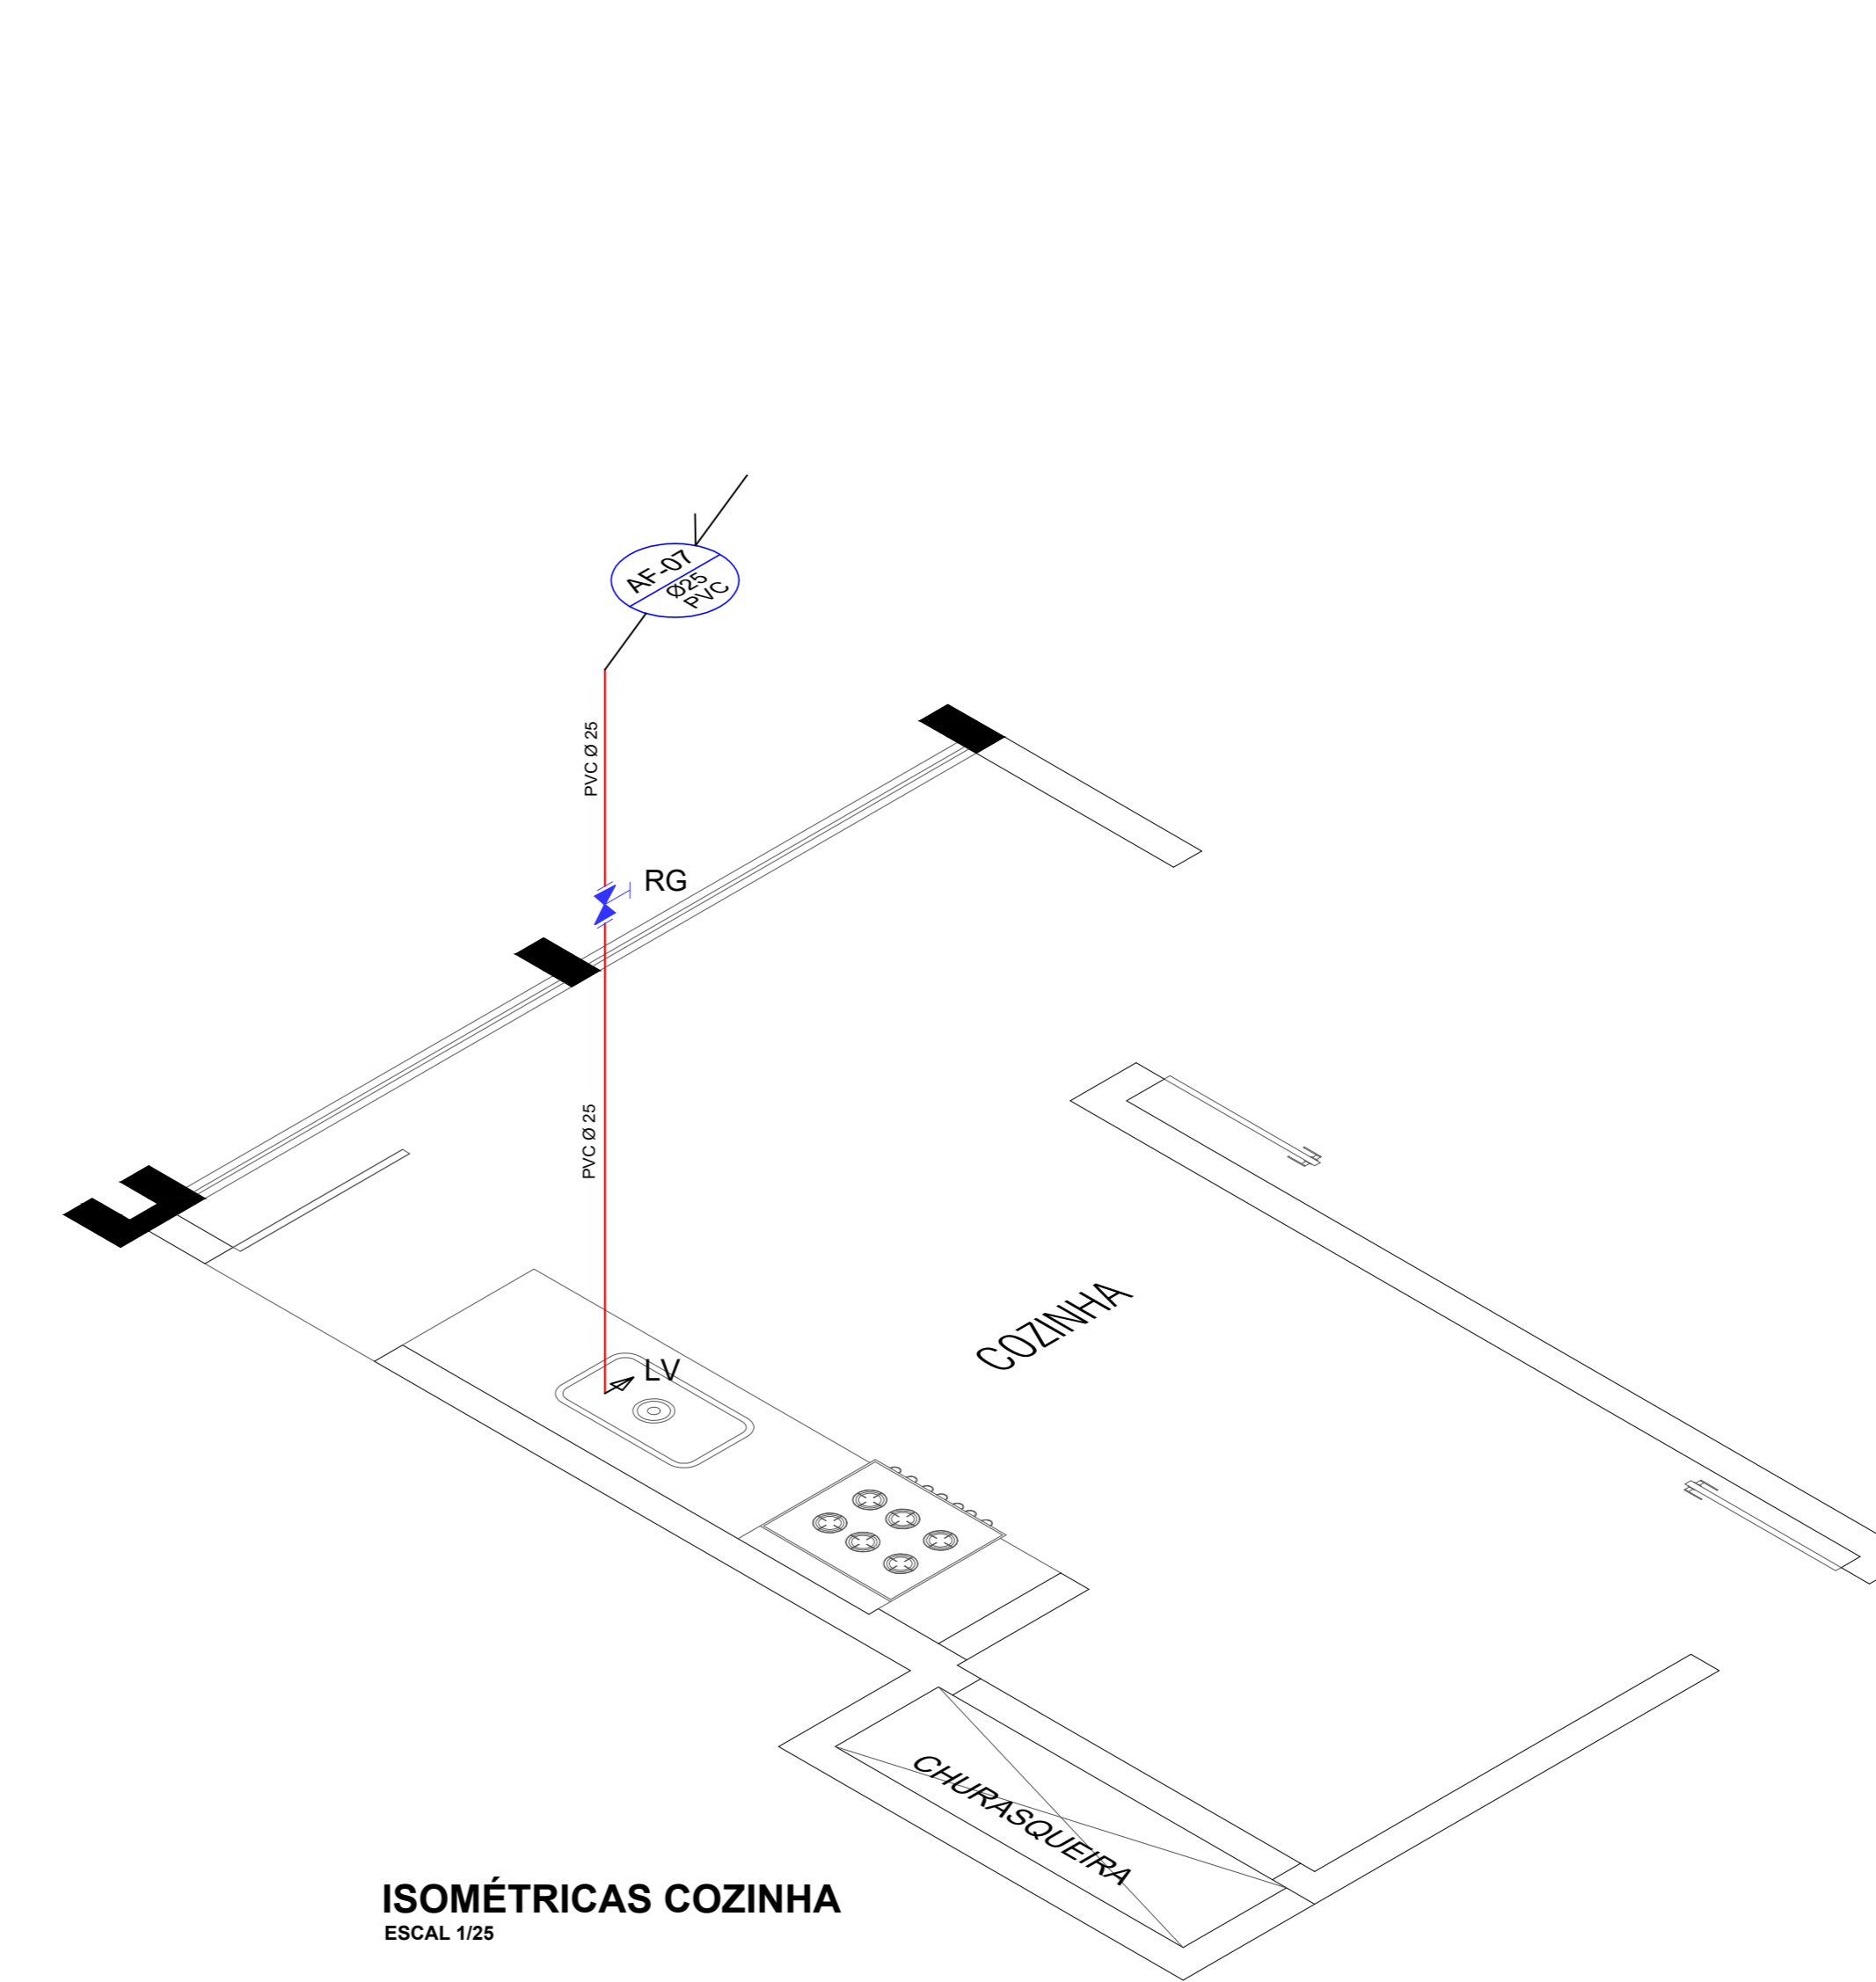

ISOMÉTRICAS COZINHA
ESCAL 1:25

COD.	ESTATÍSTICA	
01	LOTE Nº	07 - 08 - 09
02	QUADRA Nº	45
03	MATRICULA Nº	3.925
04	RUA	MANOEL LUSTOSA MARTINS
05	BAIRRO	CENTRO
06	MUNICÍPIO	GALVÃO - SC
07	ÁREA LOTE	3.600,00m²
08	ÁREA EXISTENTE A REFORMAR PAVTO TÉRREO	1.860,00 m²
09	ÁREA A AMPLIAR PAVTO TÉRREO	102,44 m²
10	ÁREA A AMPLIAR MEZANINO	102,44 m²
11	ÁREA TOTAL A REFORMAR / AMPLIAR	1.864,88 m²
12	ÁREA EXISTENTE JA REFORMADO	27,03 m²
13	ÁREA TOTAL DE CONSTRUÇÃO	1.891,91 m²
14	PROJEÇÃO DA EDIFICAÇÃO	1.789,47 m²
15	TAXA DE OCUPAÇÃO	(0,00 - 14 + 0,00(07) X 100) 49,72%
16	COEFICIENTE DE APROVEITAMENTO	(0,00 - 13 + 0,00(07)) 0,525
17	TAXA DE PERMEABILIDADE	(100% - 0,00 - 16) 50,28%
18	FINALIDADE	AMPLIAÇÃO E REFORMA QUADRA COBERTA
19		<input checked="" type="checkbox"/> ALVENARIA <input type="checkbox"/> MADEIRA <input type="checkbox"/> MISTA

APROVAÇÃO/CARIMBO:



PROJETO: HIDROSANITÁRIO - HIDRÁULICO

OBRA: AMPLIAÇÃO E REFORMA QUADRA COBERTA

ENDEREÇO: RUA MANOEL LUSTOSA MARTINS - CENTRO
MUNICÍPIO DE GALVÃO - SC

PROPRIETÁRIO: PREFEITURA MUNICIPAL DE GALVÃO - SC
CNPJ: 03.005.902/0001-16

RESPONSÁVEL TÉCNICO: Engº Civil Amâncio M. Ribeiro - CREA-SC 156004-7

RESPONSÁVEL TÉCNICO: Engº Civil Jean C. Torfelli - CREA-SC 182379-4

RESPONSÁVEL TÉCNICO: Engº Eletricista Charlan Smaniotto Luzzatto - CREA-SC 127895-8

DESENHO CAD: Elvelto Jesus Passini - CFT-01901295907
Jason R. dos Santos - CREA SC 178513-5

DESCRIÇÃO: ISOMÉTRICAS ESTATÍSTICA, SIMBOLOGIA, DETALHES

FRANCHA: HS.-03/03

ÁREA TOTAL A AMPLIAR/REFORMAR: 1.864,88 m²

ESCALA: INDICADA

CONTATO: E-MAIL: ammoreoste@ammoroeste.org.br - TEL: (49)3344-1991