


Forma do pavimento Baldeame (Nível 0)
escala 1:50

Forma do pavimento Cintamento (Nível 270)
escala 1:50

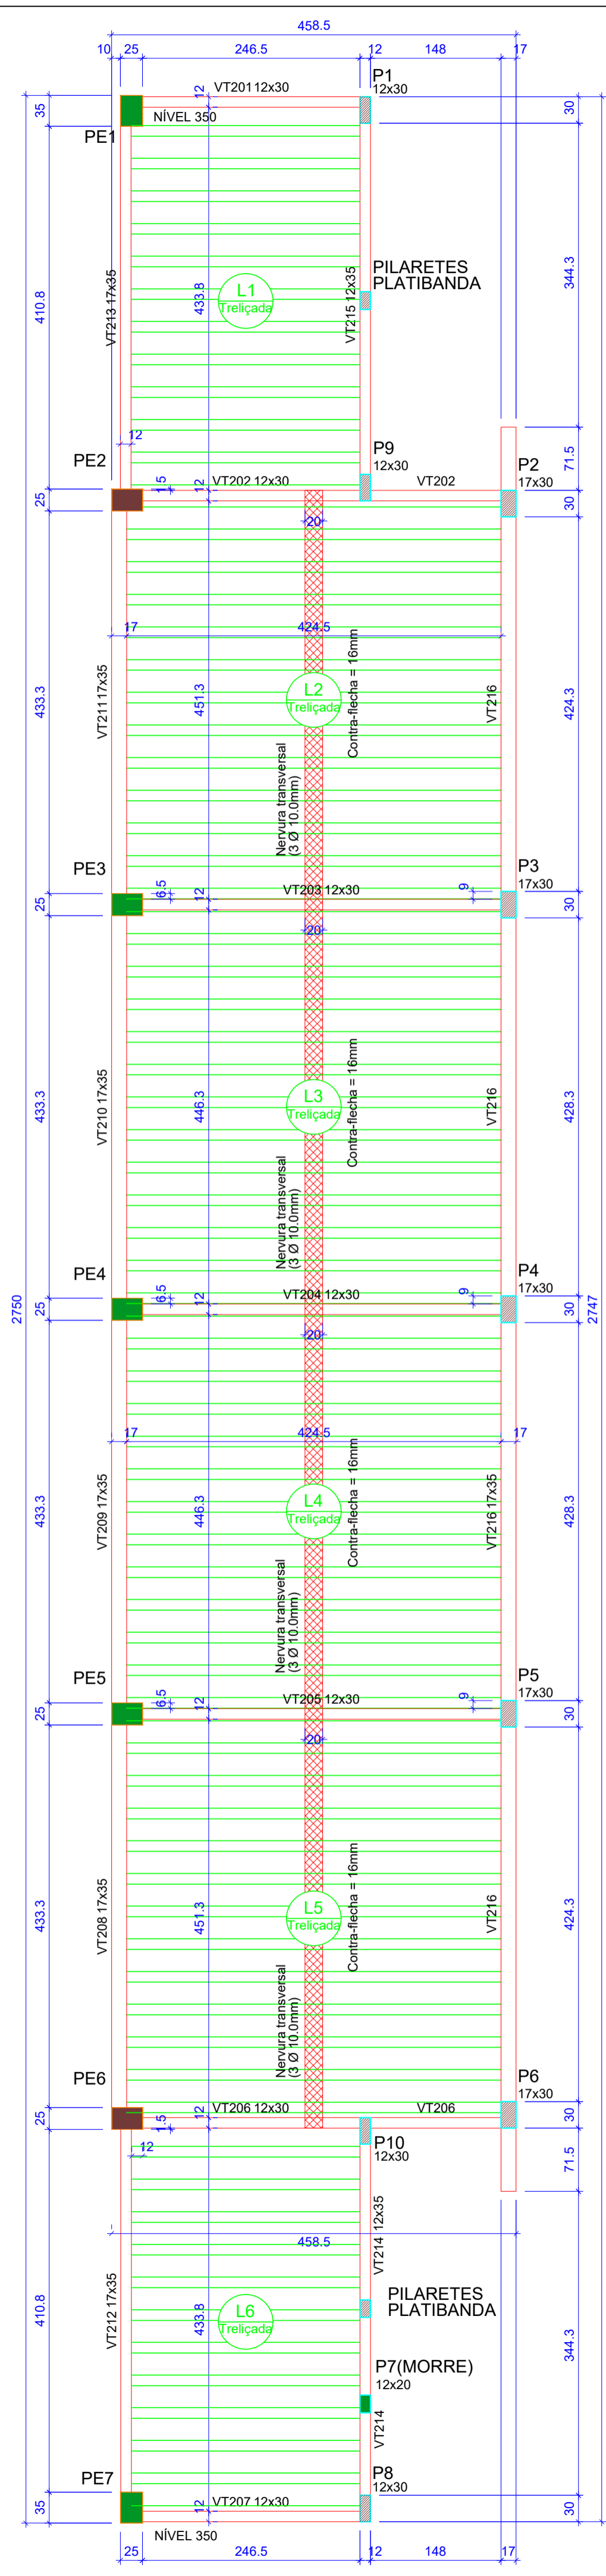


Forma do pavimento Armadura da Malha de Distribuição (Nível 350)
escala 1:50

Características dos materiais

fck	(kgf/cm²)	250
-----	-----------	-----

DETALHE DA ARMADURA DA MALHA DE DISTRIBUIÇÃO

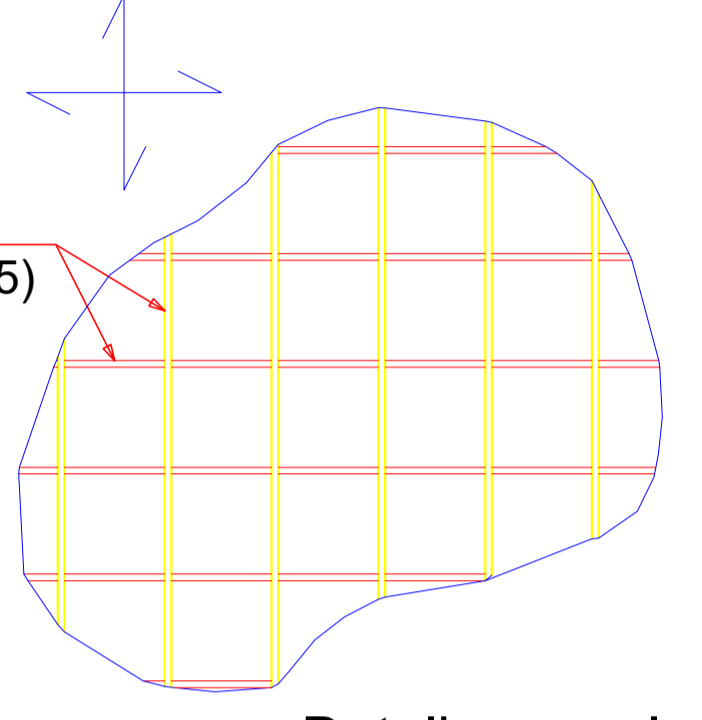

Características dos materiais

fck	(kgf/cm²)	250
-----	-----------	-----

Legenda dos pilares

- Pilar que passa
- Pilar existente

Legenda das vigas e paredes

- Viga

Legenda das lajes

- Nervura transversal (3 Ø 10.0mm)



PROJETO ESTRUTURAL	
QUADRA COBERTA	
ENDEREÇO:	RUA MANOEL LUSTOSA MARTINS - CENTRO MUNICÍPIO DE GALVÃO - SC
PROPRIETÁRIO:	PREFEITURA MUNICIPAL DE GALVÃO - SC CNPJ 83.009.902/0001-16
RESPONSÁVEL TÉCNICO:	Engº Civil Amarildo M. Ribeiro - CREA-SC 156004-7
RESPONSÁVEL TÉCNICO:	Engº Civil Jean C. Tortelli - CREA-SC 182379-4
RESPONSÁVEL TÉCNICO:	Engº Eletricista Charlan Smaniotto Luzzatto - CREA-SC 127695-8
DESENHO CAD:	Eiveltro Jesus Passini - CFT-01901295907 Jaison R. dos Santos - CREA SC 178513-5
DESCRIÇÃO	PLANTA DE FORMAS VESTIÁRIOS CORTE AA ESTATÍSTICA
ÁREA:	1.864,88 m²
ESCALA:	INDICADA
CONTATO:	E-MAIL: amnoroste@amnoroste.org.br - TEL: (49)3344-1991