


Solo com capacidade de suporte > 1.50 kgf/cm²
Solo compactado sobre a sapata
peso específico > 1600.00 kg/m³

Sapatas
Escala: Indicada


PILARES - MOLDADO "IN LOCO"
SEÇÃO TRANSVERSAL PILAR
SEÇÃO A-A

P01-P02-P03-P04

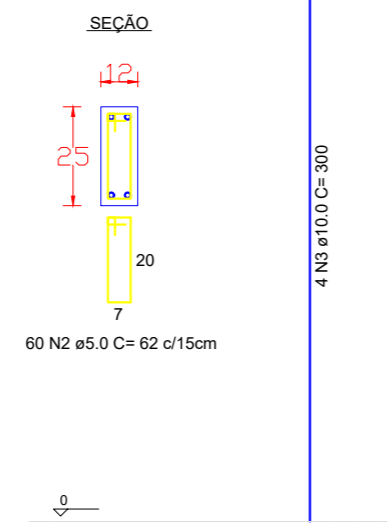



VIGAS BALDRAMES
SEÇÃO A-A

VB01-VB02-VB03-VB04-VB05

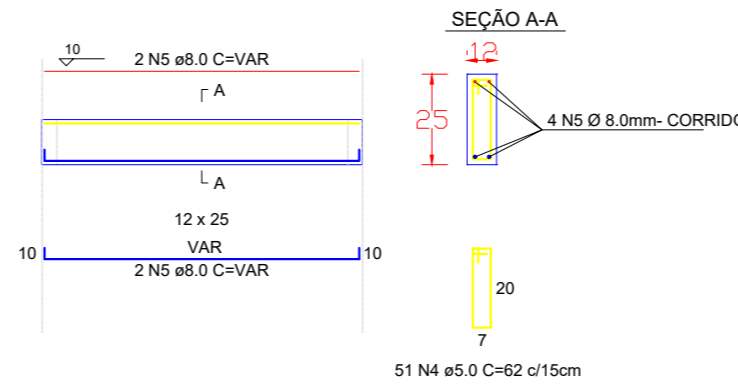


VIGAS CINTAS
SEÇÃO TRANSVERSAL
SEÇÃO A-A


VC01-VC02-VC03-VC04-VC05

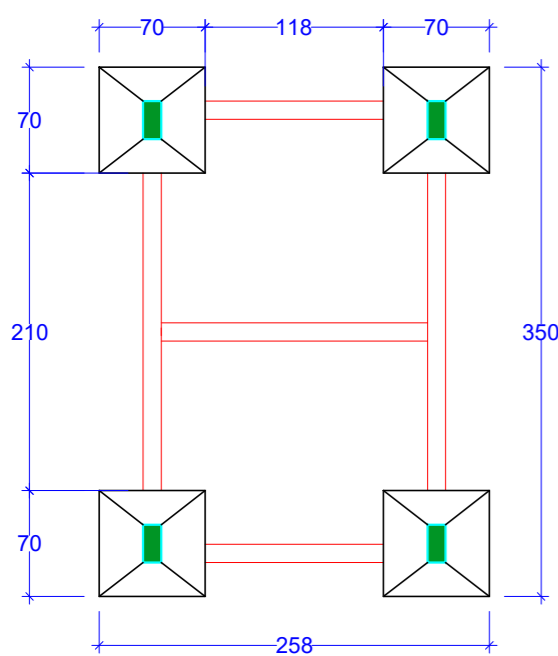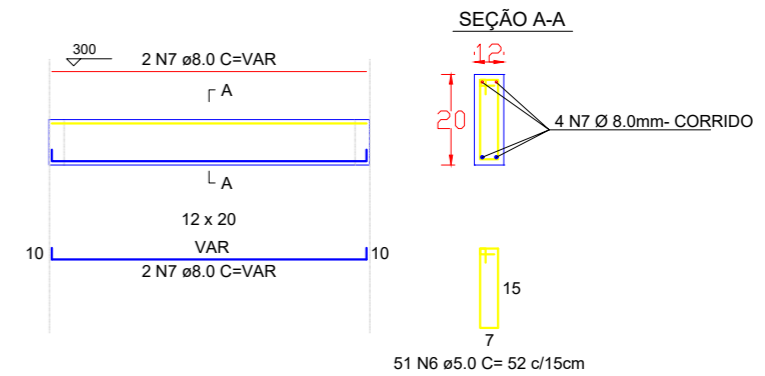


PLANTA FUNDAÇÃO
Escala 1/50

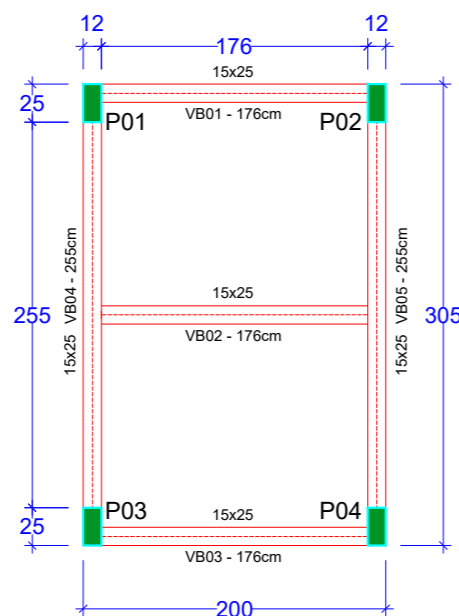

PLANTA FORMA BALDRAME
Escala 1/50

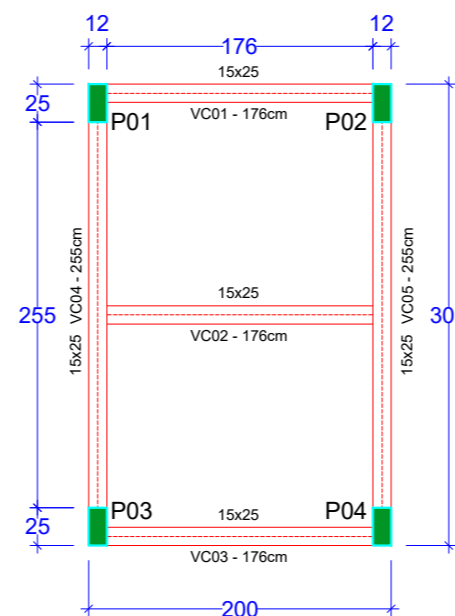

PLANTA VIGAS CINTA
Escala 1/50

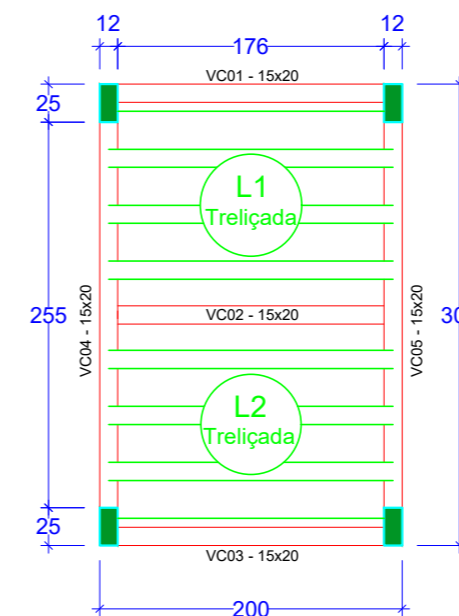

PLANTA LAJE TRELIÇADA
Escala 1/50



PROJETO ESTRUTURAL

QUADRA COBERTA

ENDEREÇO: RUA MANOEL LUSTOSA MARTINS - CENTRO
MUNICÍPIO DE GALVÃO - SC

PROPRIETÁRIO: PREFEITURA MUNICIPAL DE GALVÃO - SC
CNPJ 83.009.902/0001-16

RESPONSÁVEL TÉCNICO: Engº Civil Amarildo M. Ribeiro - CREA-SC 156004-7

RESPONSÁVEL TÉCNICO: Engº Civil Jean C. Tortelli - CREA-SC 182379-4

RESPONSÁVEL TÉCNICO: Engº Eletricista Charlan Smaniotto Luzzatto - CREA-SC 127695-8

DESENHO CAD: Elivetro Jesus Passini - CFT-01901295907
Jaison R. dos Santos - CREA SC 178513-5

DESCRIÇÃO: PLANTA DE FORMAS TORRE DE RESERVATÓRIO
DETALHES
PILARES PRÉ-MOLDADO
VIGAS PRÉ-MOLDADO

EST - 06/06

ÁREA: 1.864,88 m² ESCALA: INDICADA

CONTATO: E-MAIL: amnoroste@amnoroste.org.br - TEL: (49)3344-1991