



VISTA FRONTAL

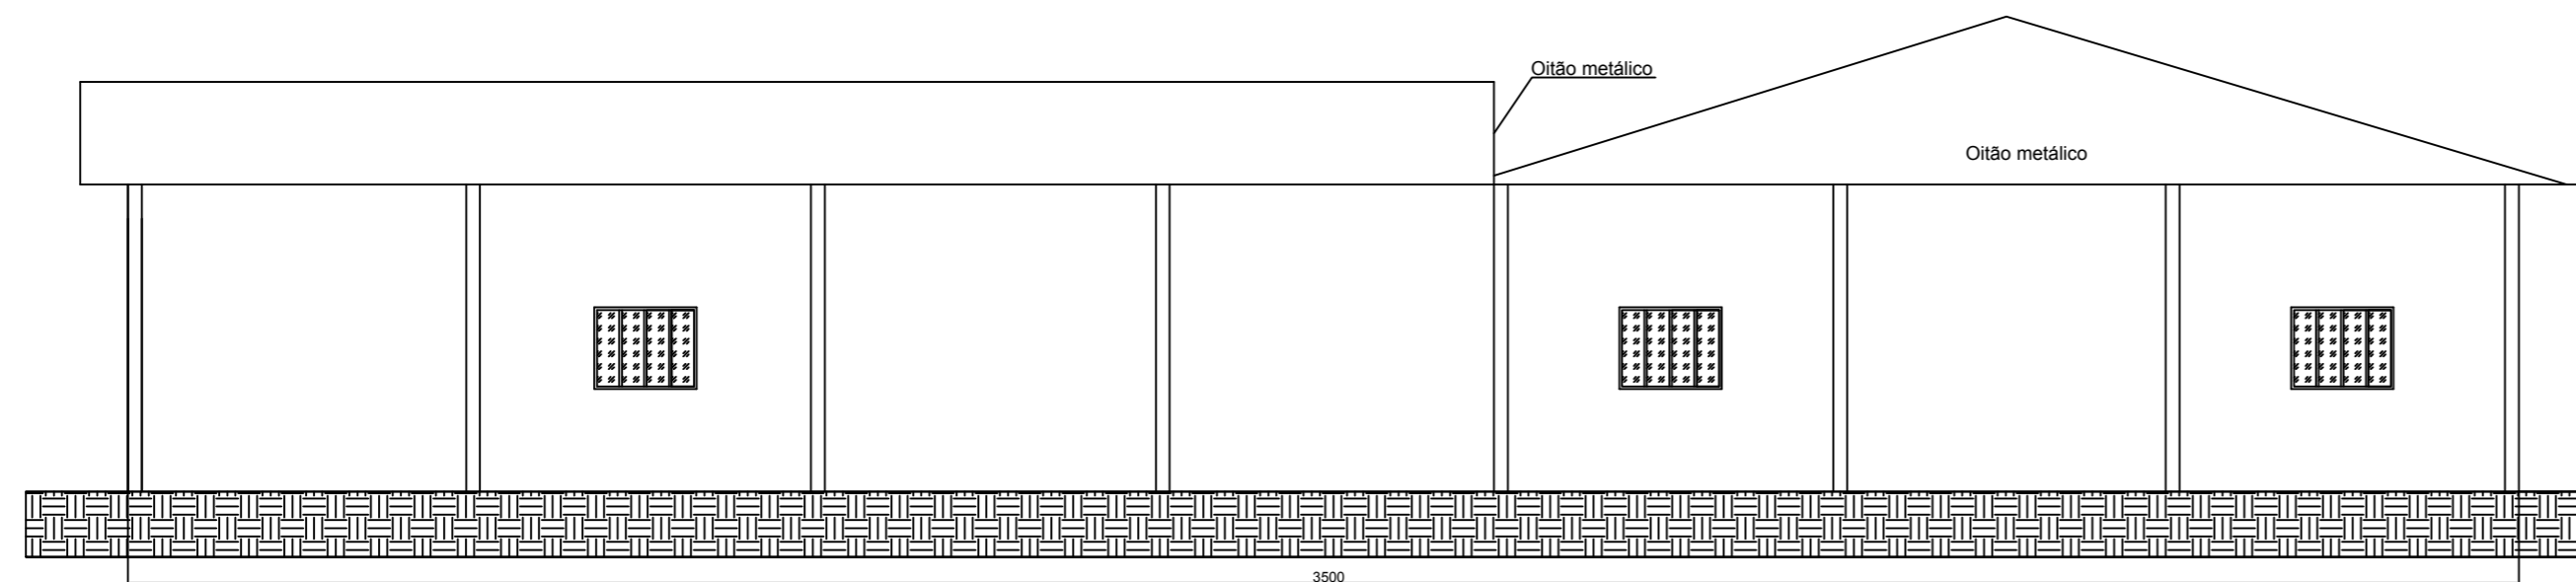

VISTA LATERAL DIREITA

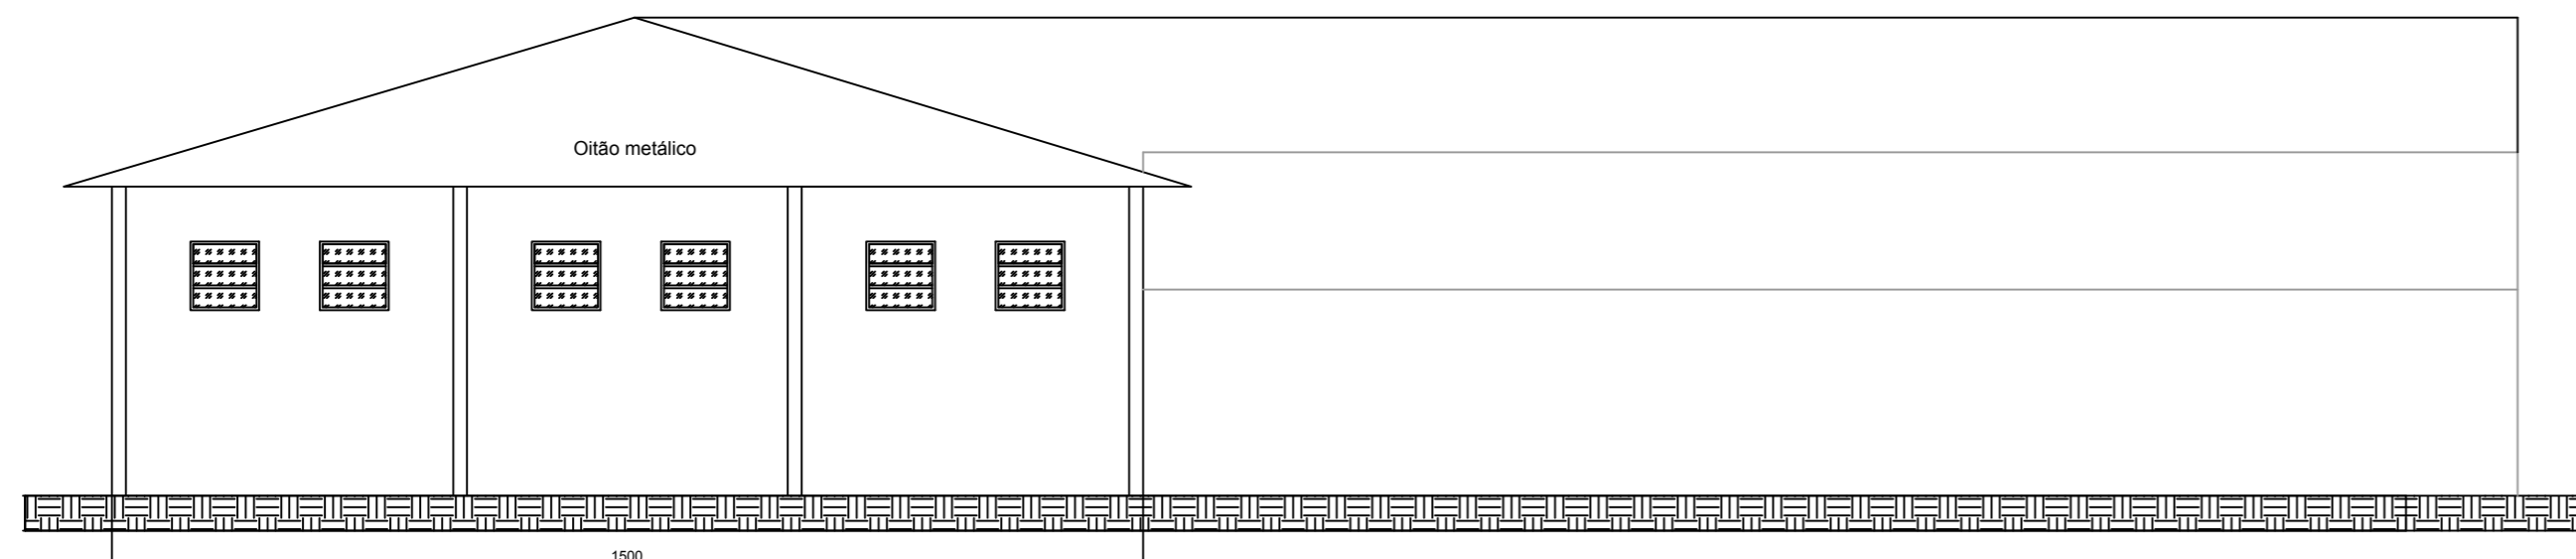

VISTA LATERAL ESQUERDA



PREFEITURA MUNICIPAL DE GALVÃO

RAPHAELA RENATA PALAURO
ENGENHEIRA CIVIL
 CREA-SC: 126597-4

OBRA
AMPLIAÇÃO CENTRO DE CONVIVÊNCIA DOS IDOSOS

CONTEÚDO DA FOLHA
 - Vista Frontal;
 - Vista Lateral Direita;
 - Vista Lateral Esquerda.

ESCALA	1 : 100
DATA	outubro/2017
PRANCHA	03/04