


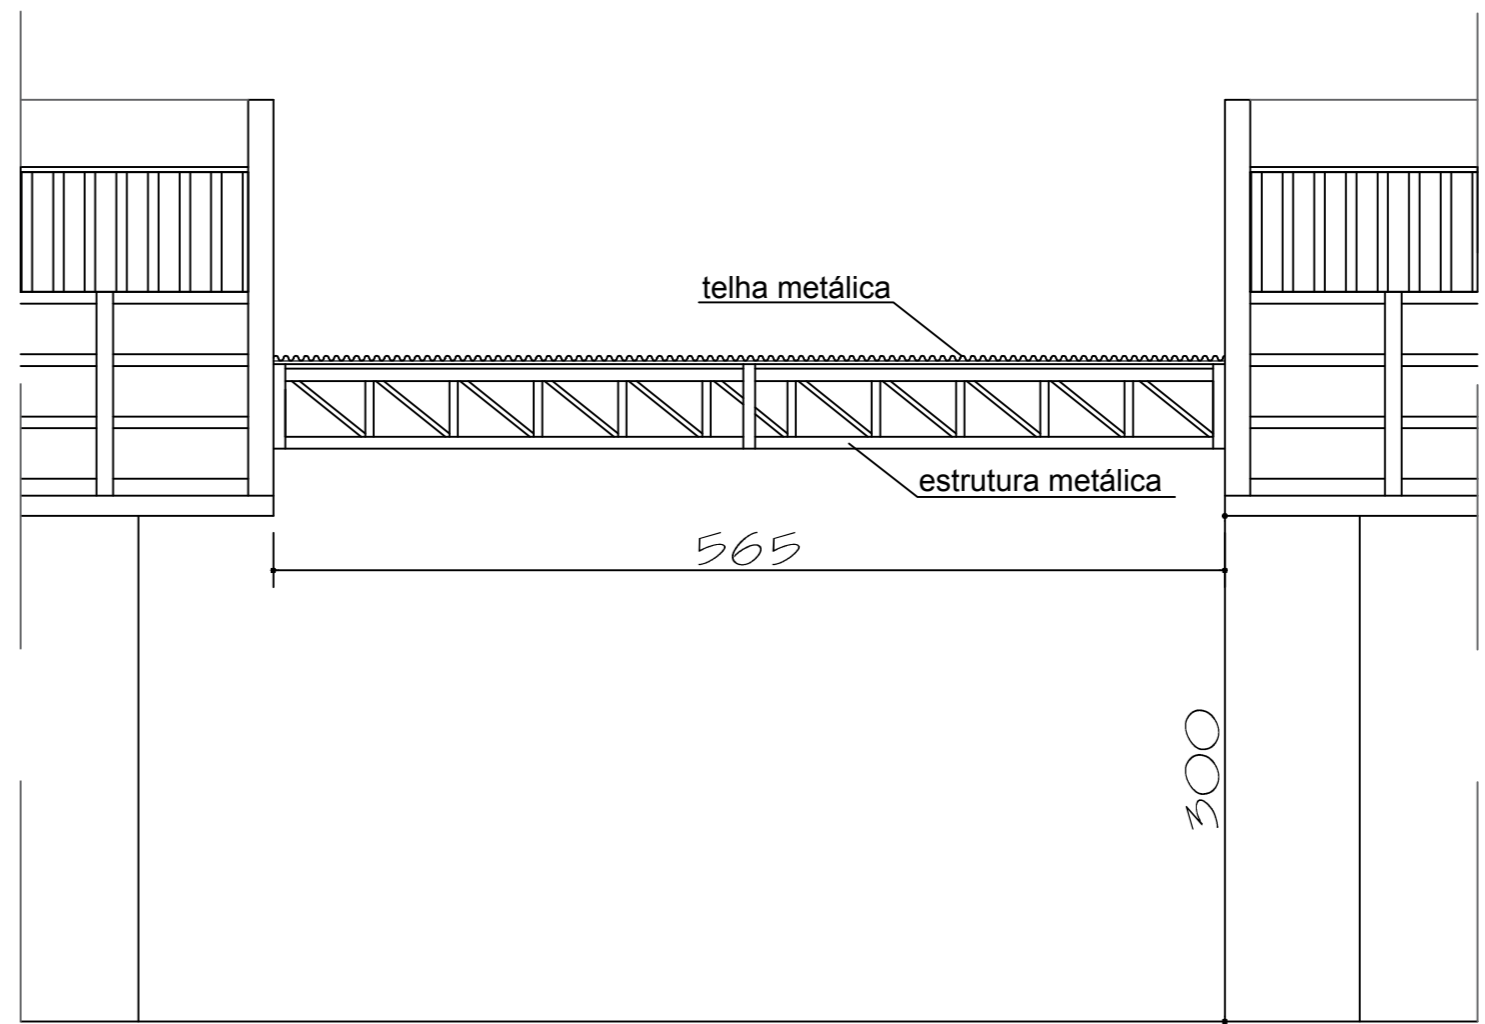

Corte A - A'



Corte B - B'

Legenda:

 Cobertura à ser substituída pelo município

 Cobertura à executar



PROJETO ARQUITETÔNICO

COBERTURA UBS

ENDEREÇO:	Município de Galvão - SC
PROPRIETÁRIO:	PREFEITURA MUNICIPAL DE GALVÃO CNPJ 03.009.290/0001-16
RESPONSÁVEL TÉCNICO:	Engº Civil Patricia Rossoni L. Longo - CREA-SC 048003-9
RESPONSÁVEL TÉCNICO:	Engº Civil Amarildo M. Ribeiro - CREA-SC 048003-9
DESENHO CAD:	Elveltro Jesus Passini - CREA-SC 084559-7
DESCRIÇÃO	PLANTA DE COBERTURA CORTE
ÁREA TOTAL:	106,31 m²
ESCALA:	INDICADA
CONTATO:	E-MAIL: amnoroste@amnoroste.org.br - TEL: (49)3344-1991

ARQ - 01/01

01/03/2019