




Planta de Locação Fundação
Escala 1/50

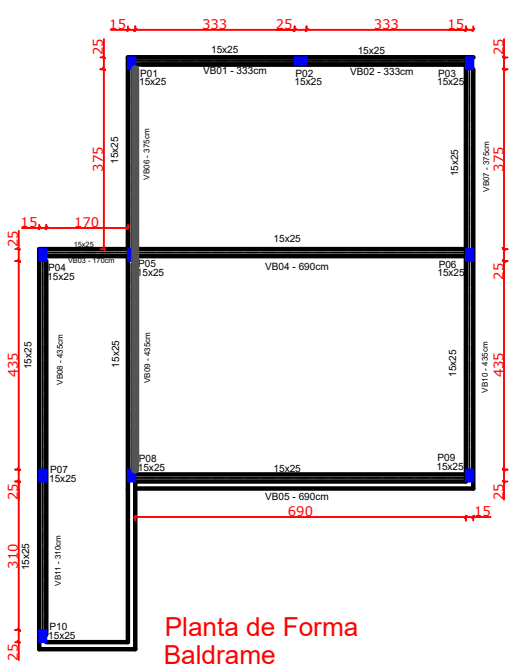

Planta de Forma Baldrame
Escala 1/50

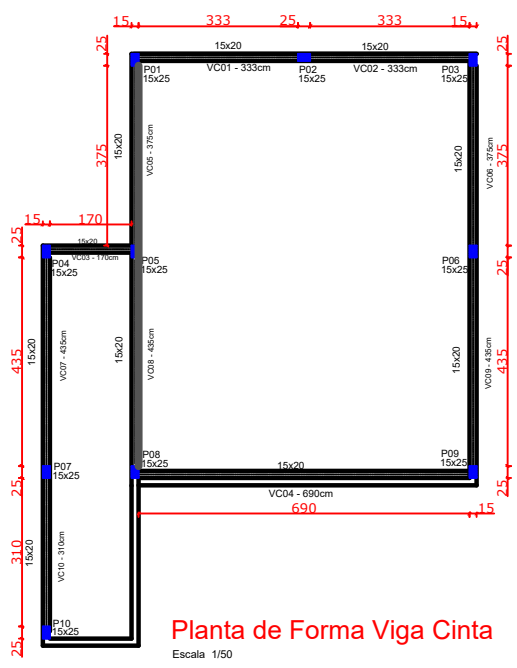

Planta de Forma Viga Cinta
Escala 1/50



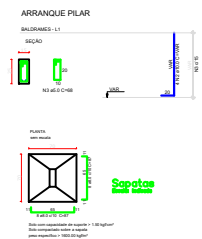


PLANTA DE FORMA PILARES			
NOME	SEÇÃO [CM]	NÍVEL [CM]	
P1	15x25	300	
P2	15x25	300	
P3	15x25	300	
P4	15x25	300	
P6	15x25	300	
P7	15x25	300	
P8	15x25	300	
P9	15x25	300	
P10	15x25	300	

PLANTA DE FORMA FUNDAÇÃO				
NOME	LARGURA [CM]	COMPRIMENTO [CM]	ALTURA [CM]	NÍVEL [CM]
S01	70	70	25	-50
S02	70	70	25	-50
S03	70	70	25	-50
S04	70	70	25	-50
S05	70	70	25	-50
S06	70	70	25	-50
S07	70	70	25	-50
S08	70	70	25	-50
S09	70	70	25	-50
S10	70	70	25	-50

PLANTA DE FORMA VIGAS CINTA			
NOME	SEÇÃO [CM]	COMPRIMENTO [CM]	NÍVEL [CM]
VC01	15x20	333	300
VC02	15x20	333	300
VC03	15x20	170	300
VC04	15x20	690	300
VC05	15x20	375	300
VC06	15x20	375	300
VC07	15x20	435	300
VC08	15x20	435	300
VC09	15x20	435	300
VC10	15x20	310	300

PLANTA DE FORMA VIGAS BALDRAME			
NOME	SEÇÃO [CM]	COMPRIMENTO [CM]	NÍVEL [CM]
VB01	15x25	333	10
VB02	15x25	333	10
VB03	15x25	170	10
VB04	15x25	690	10
VB05	15x25	690	10
VB06	15x25	375	10
VB07	15x25	375	10
VB08	15x25	435	10
VB09	15x25	435	10
VB10	15x25	435	10
VB11	15x25	310	10

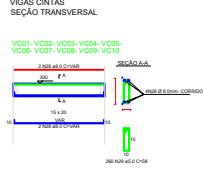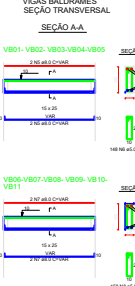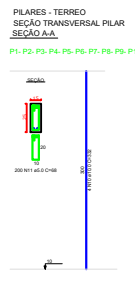

PROJETO ESTRUTURAL

AMPLIAÇÃO CRECHE

ENDEREÇO:	MUNICÍPIO DE GALVÃO
PROPRIETÁRIO:	PREFEITURA MUNICIPAL DE GALVÃO - SC CNPJ: 03.039.923/0001-16
RESPONSÁVEL TÉCNICO:	Engº Civil Patricia Rossini L. Longo - CREA-SC 098741-9
RESPONSÁVEL TÉCNICO:	Engº Civil Amarildo M. Ribeiro - CREA-SC 156004-7
RESPONSÁVEL TÉCNICO:	Engº Eletricista Charlan Smaniotto Luzzatto - CREA-SC 127695-8
DESENHO CAD:	Elivélto Jesus Passini - CREA-SC 084559-7 Beatriz Veronica Cast - CREA-SC 136400-2
DESCRIÇÃO:	PLANTA DE LOCAÇÃO, PLANTA DE FORMA BALDRAME, PLANTA DE FORMA VIGA CINTA, DETALHES E TABELAS.
PRANCHA:	01/01
ÁREA TOTAL:	80,75m²
ESCALA:	INDICADA
CONTATO:	E-MAIL: amnoroste@amnoroste.org.br - TEL: (49)3344-1991