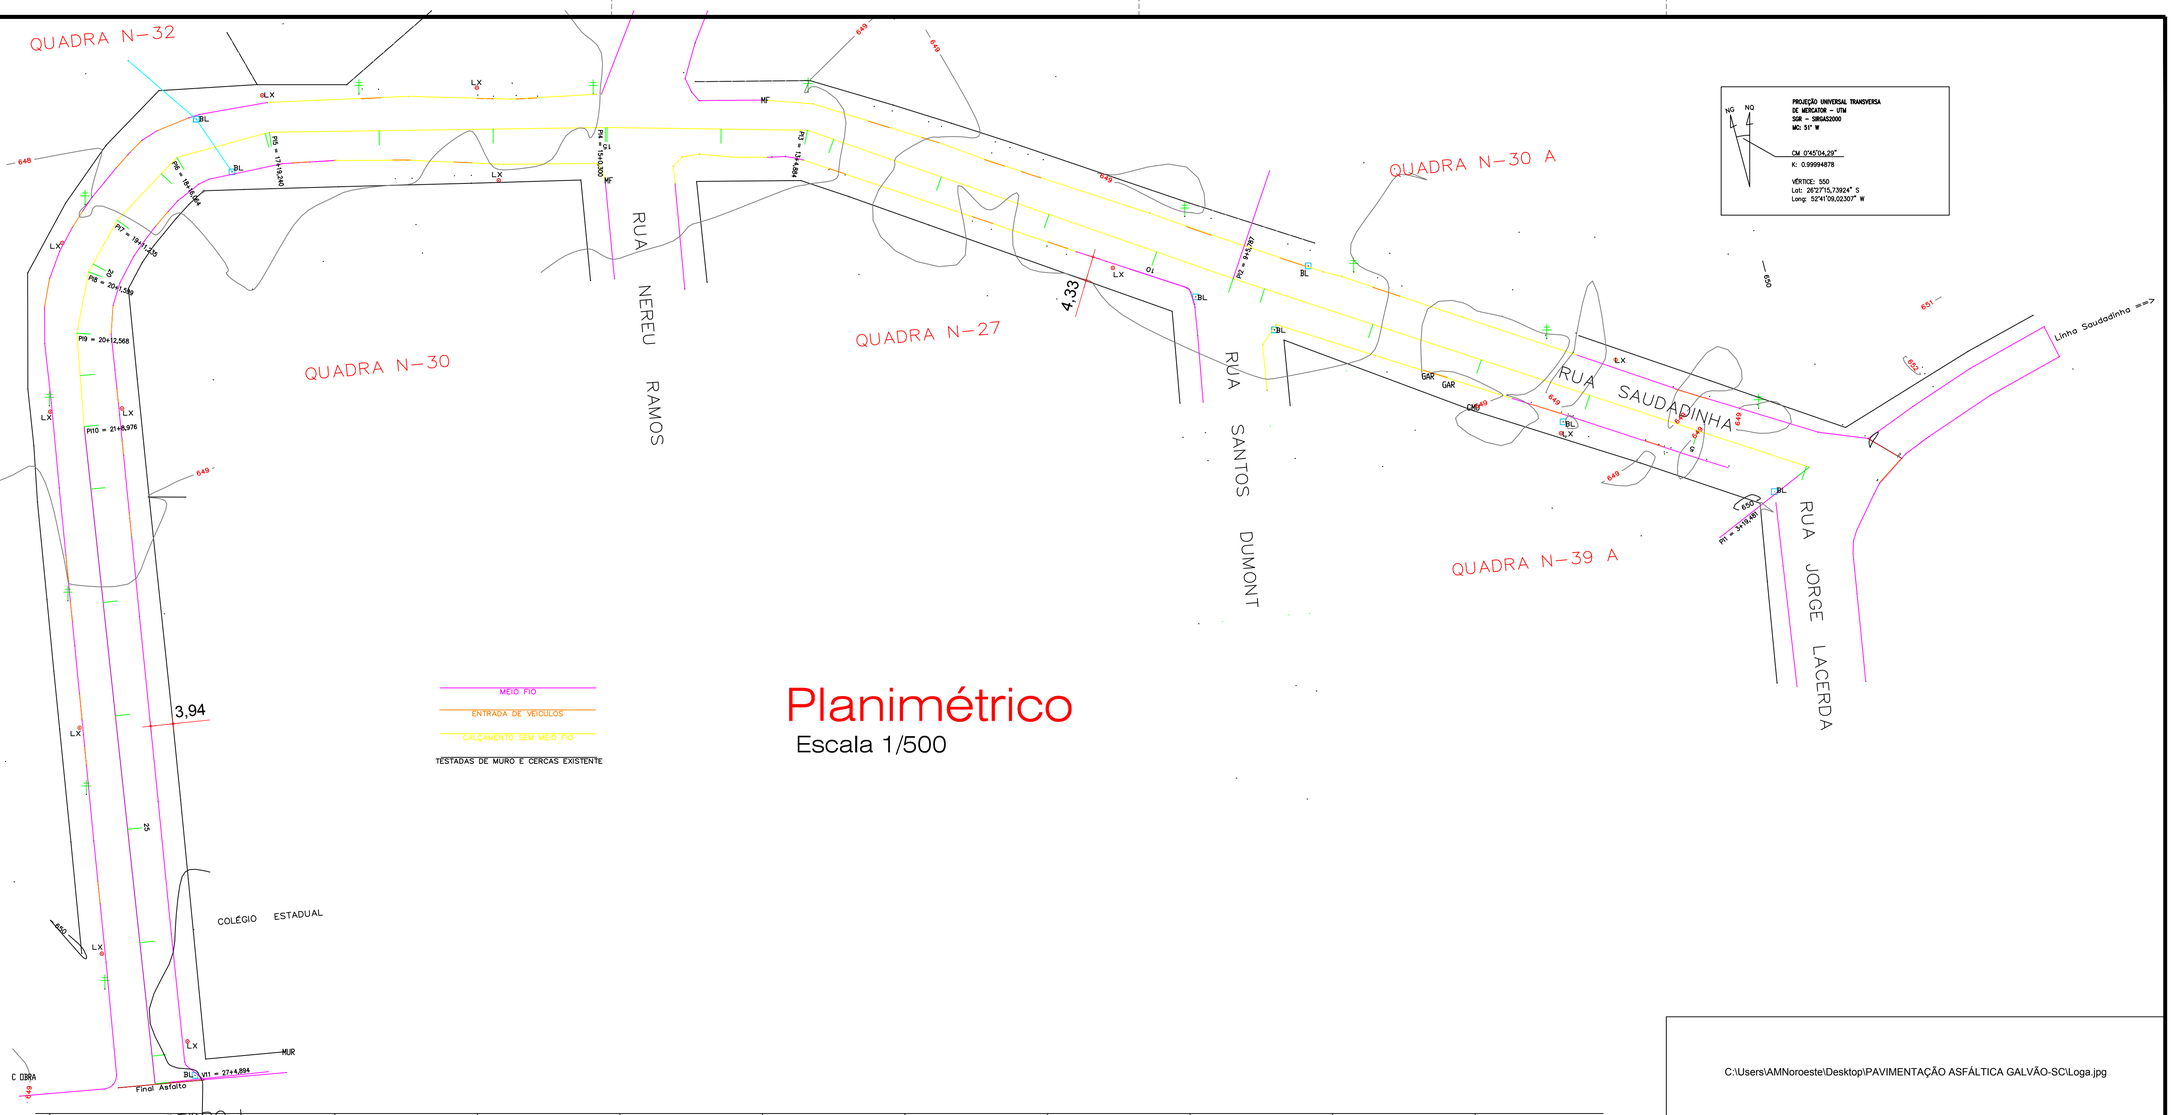

Planimétrico

Escala 1/500

PERFIL LONGITUDINAL
Parte da Rua Tiradentes e Rua Saudadinha
Escalas H 1:1000 — V 1:100

C:\Users\AMNoroeste\Desktop\PAVIMENTAÇÃO ASFÁLTICA GALVÃO-SC\Loga.jpg

PROJETO ARQUITETÔNICO

PAVIMENTAÇÃO ASFÁLTICA SOBRE PEDRAS IRREGULARES
PARTE RUA TIRADENTE - SAUDADINHA

ENDEREÇO:	PARTE RUA TIRADENTE - SAUDADINHA CENTRO - GALVÃO-SC
PROPRIETÁRIO:	MUNICIPIO DE GALVÃO-SC CNPJ Nº 83.009.902/0001-16
RESPONSÁVEL TÉCNICO:	Engº Civil Patricia Rossoni L. Longo - CREA-SC 098741-9
RESPONSÁVEL TÉCNICO:	Engº Civil Amarildo M. Ribeiro - CREA-SC 156004-7
RESPONSÁVEL TÉCNICO:	Engº Eletricista Charlan Smaniotto Luzzatto - CREA-SC 127695-8
DESENHO CAD:	Eliveltro Jesus Passini - CREA-SC 084559-7
DESCRIÇÃO	**PLANIMÉTRICO** **PERFIL LONGITUDINAL**
PRANCHA:	02/04
ÁREA TOTAL:	5.241,70m²
ESCALA:	INDICADA
CONTATO:	E-MAIL: amnoroeste@amnoroeste.org.br - TEL: (49)3344-1991

30/05/2019