

**LEGENDA**

- 01 - Pavimentação com Pedras Irregulares
- 02 - Colchão de Areia
- 03 - Solo Compactado
- 04 - Conexão Com Evas Cidreiras

**LEGENDA**


- Conexão Com Evas Cidreiras
- Bueiro Existente
- Bueiro a Executar

**PLACAS DE REGULAMENTAÇÃO**

MODELO DOS SINAIS	CODIGO	PINTURAS DIMENSÕES	QUANT.
	R-1	FUNDO VERMELHO LETRA E BORDA BRANCA	L=0,33 01
	R-19	FUNDO BRANCO LETRA PRETA CÍRCULO VERMELHO	Ø=0,60 04
	A-22	FUNDO BRANCO CÍRCULO VERMELHO CÍRCULO AMARELO	Ø=0,60 02
		FUNDO AZUL LETRA BRANCA CÍRCULO AZUL	Ø=0,60 L=0,60 02

ponte rio Saudadinha




**ÁREA A SER CALÇADA TRECHO - 01**  
**Lª SAUDADINHA**  
**11.102,58m²**

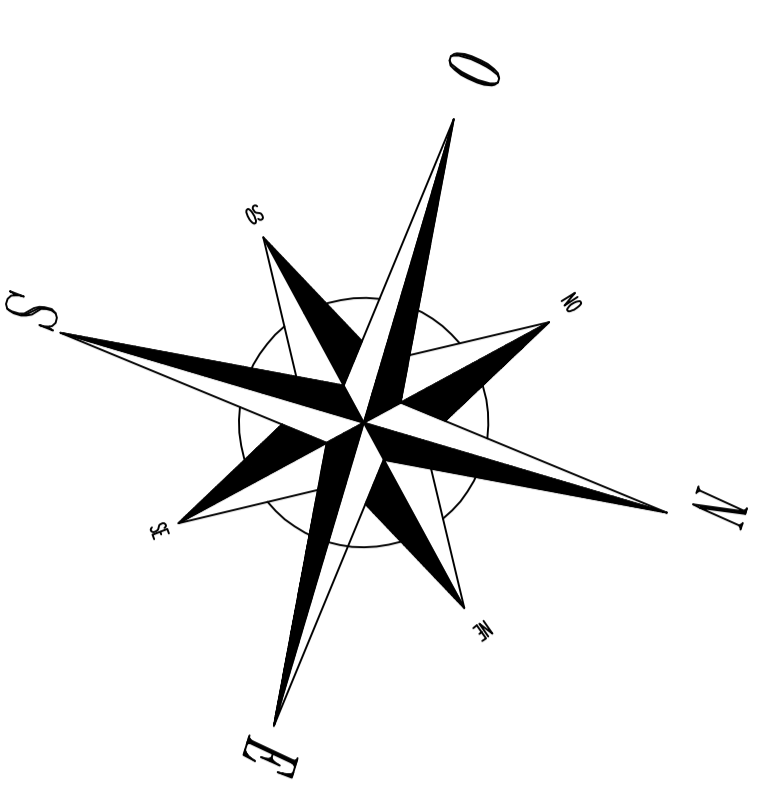

Início Calçamento

**CALÇAMENTO COM PEDRAS IRREGULARES**  
 TRECHO 01 - Lª SAUDADINHA  
 ESCALA 1 / 1.000

Fim Calçamento

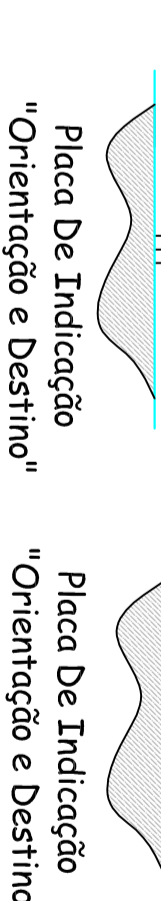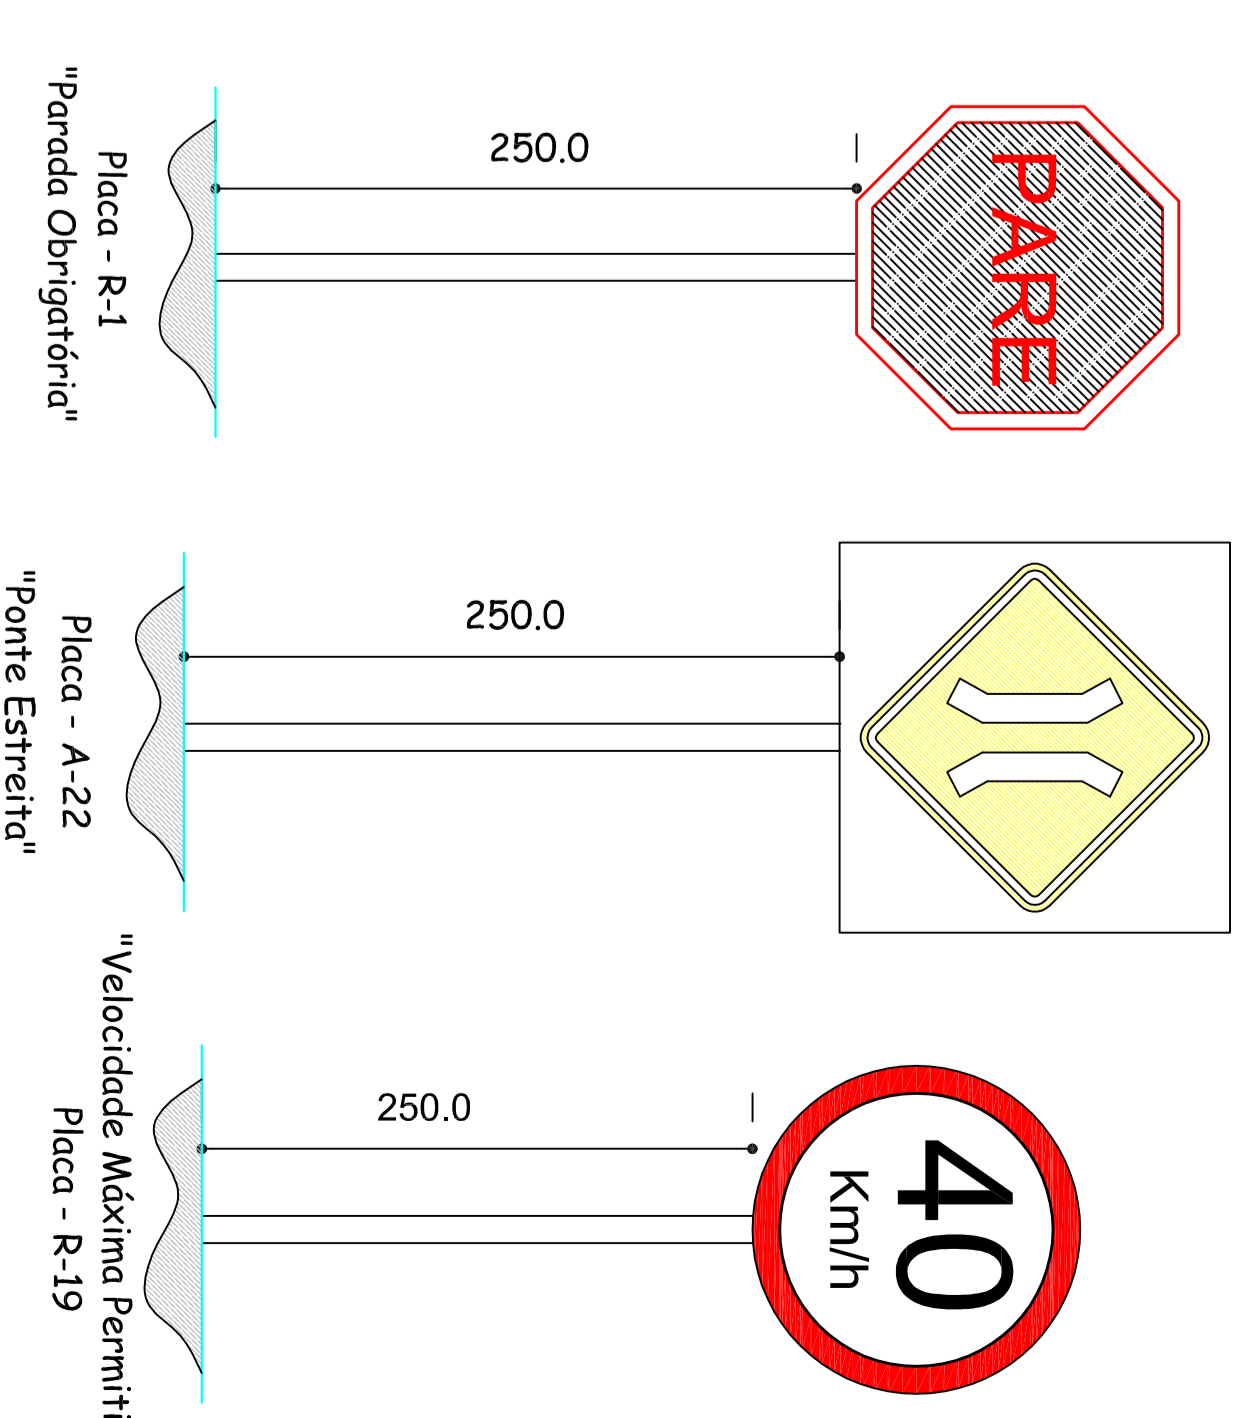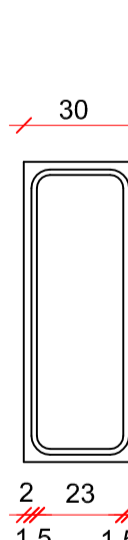

**AMNOROESTE**  
 ASSOCIAÇÃO DOS MUNICÍPIOS DO MUNICÍPIO DE SANTA CATARINA

Responsável Técnico: Engº Cam Eduardo Bratti  
 CREA-SC 048003-9

Pratiche: 02/02

Referência: PROJETO ARQUITETÔNICO  
 Calçamento com Pedras Irregulares

Proprietário: Prefeitura Municipal de Galvão - SC  
 Local: Linha Saudadinha Galvão - SC

Escala: Julho / 2013  
 Data: 11.102,58m²  
 Área: 02/02  
 Descrição: Calçamento Irregular  
 Assinatura: [Signature]