


LEGENDA

- 01 - Pavimentação com Pedras Irregulares
- 02 - Colchão de Areia
- 03 - Solo Compactado
- 04 - Conteção Com Ervas Cidreiras

LEGENDA

- Conteção Com Ervas Cidreiras
- Bueteiro Existente
- Bueteiro a Executar


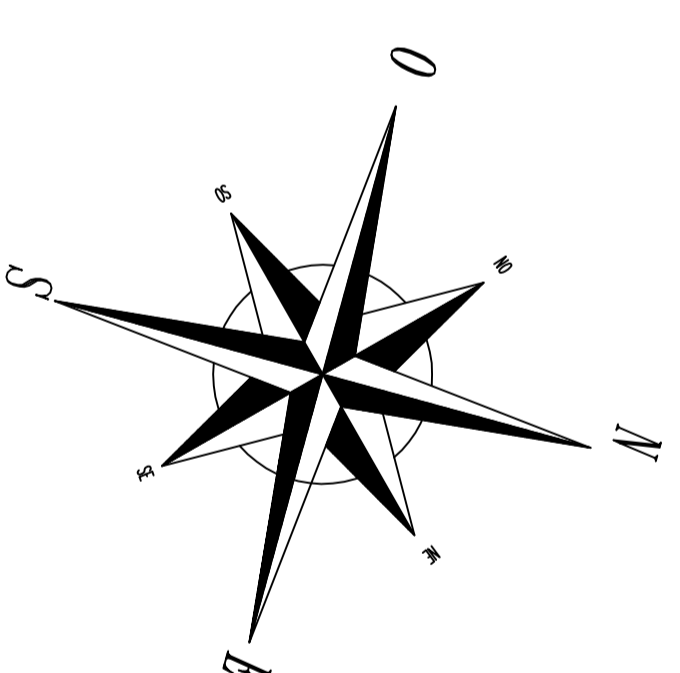


ÁREA A SER CALÇADA TRECHO - 02
L^a ALTO RIO MARTINS
11.093,40m²

CALÇAMENTO COM PEDRAS IRREGULARES
 TRECHO 02 - L^a ALTO RIO MARTINS
 ESCALA 1 / 1.000

PLACAS
 QUADRO DE QUANTIDADES

MODELO DOS SINAIS	CODIGO	FUTURAS DIMENSÕES QUANT.
	R-1	1x01
	R-19	01x01
		1x01

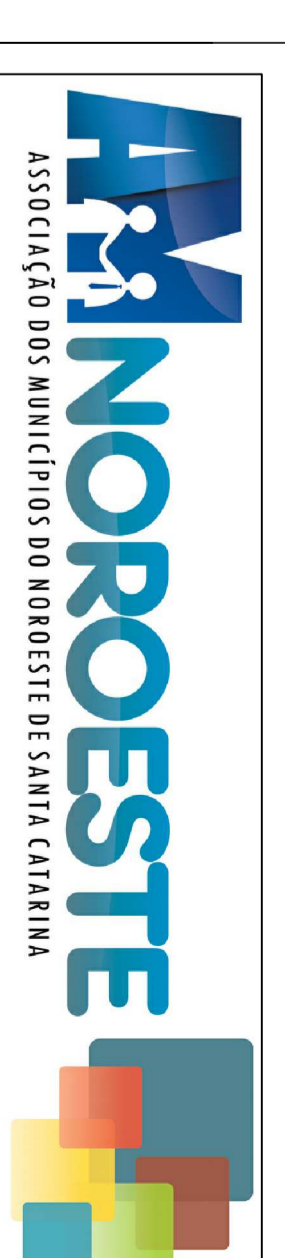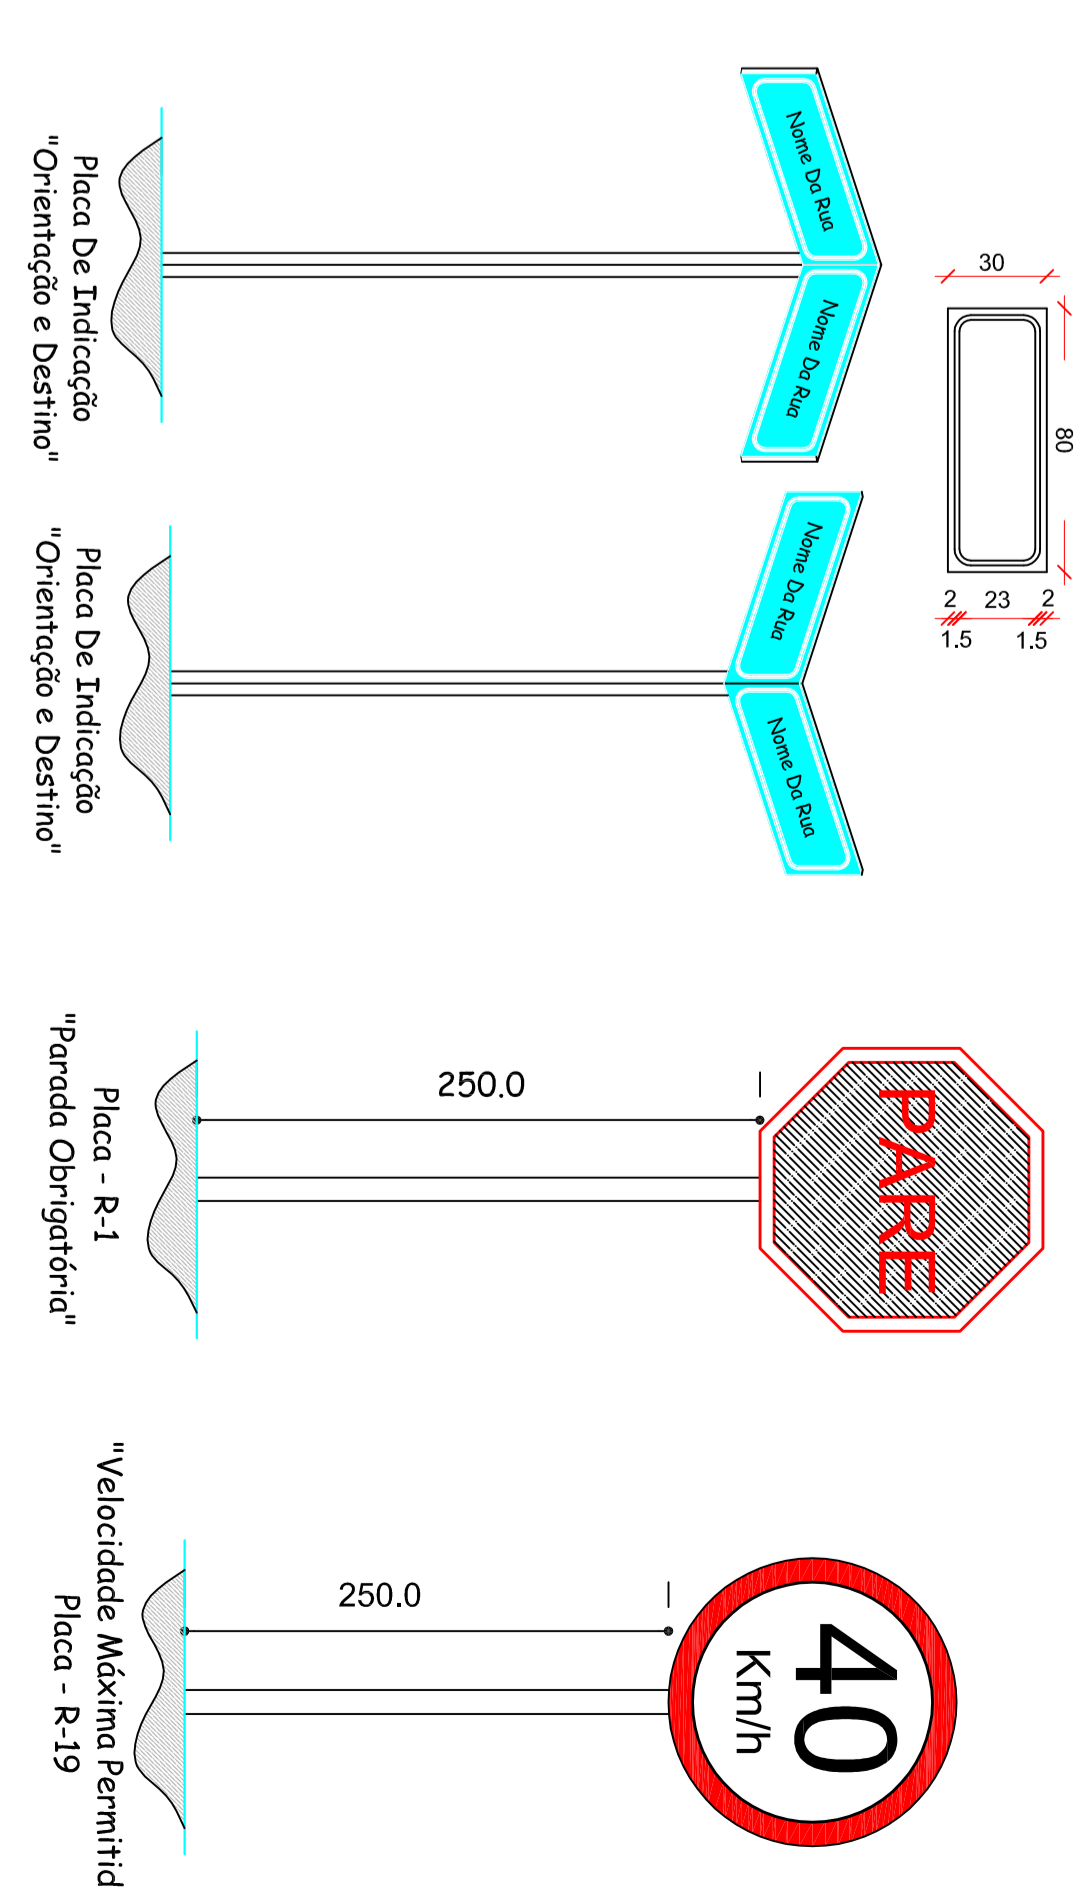

<p>MINOROESTE ASSOCIADOS ASSOCIADOS MINOROESTE ASSOCIADOS Rua Santa Catarina, 111 13050-000, São João del-Rei, Minas Gerais</p>	<p>Responsável Técnico: Eng^o Civil Eduardo Batti CR-2A-SC 048003-9</p>
<p>Obra: CALÇAMENTO COM PEDRAS IRREGULARES TRECHO 02 - L^a ALTO RIO MARTINS Referência: PROJETO ARQUITETÔNICO</p>	<p>Parcela: 02/02</p>
<p>Proprietário: Prefeitura Municipal de Galvão - SC</p>	<p>Lugar: Limão Alto Rio Martins Galvão - SC</p>
<p>Escala: Indicação</p>	<p>Data: Julho / 2013</p>
<p>Área: 11.093,40m²</p>	<p>Desenho: Edivilton J. Passali CR-2A-SC 048003-9</p>