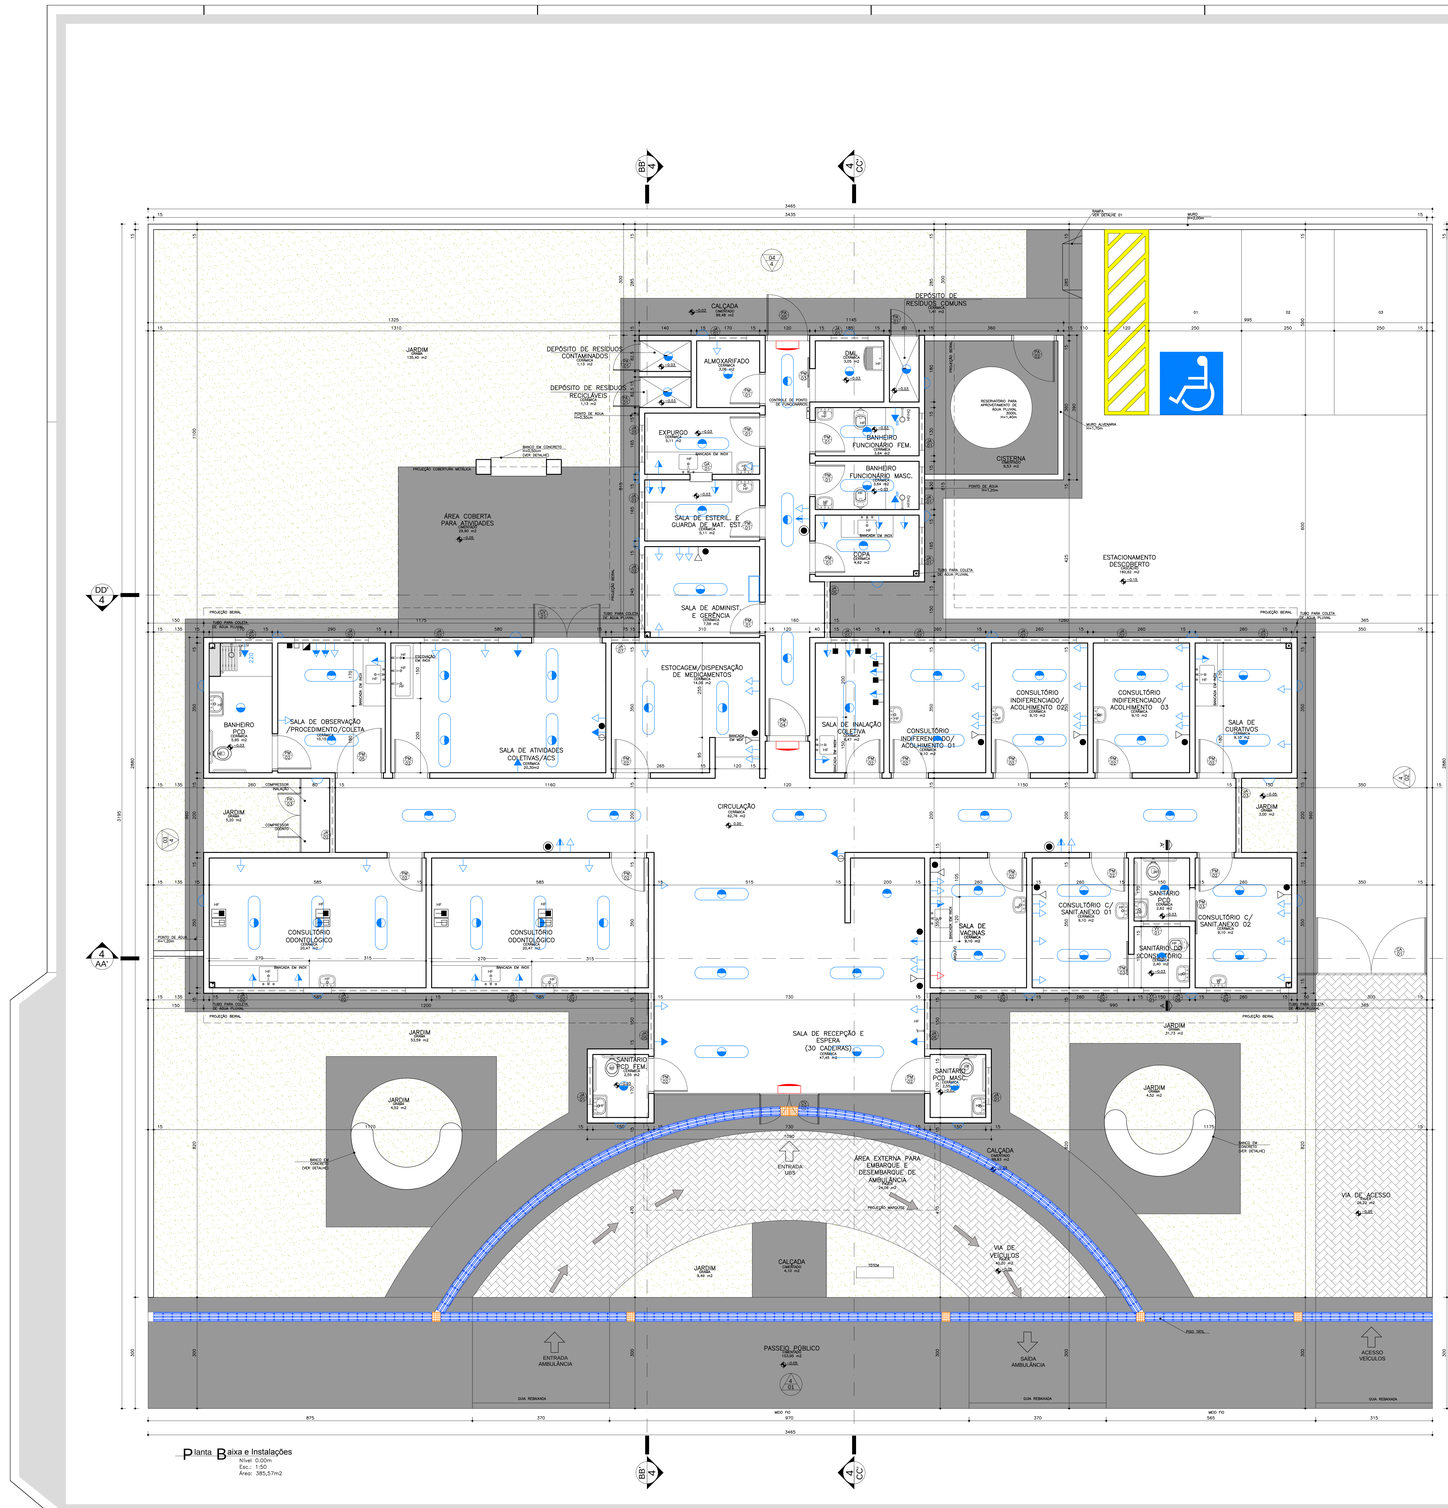

Planta Baixa e Instalações
Nível: 0.00m
Esc.: 1:50
Área: 385,57m2

Obs.: A planta de instalações é apenas um parâmetro para a elaboração dos projetos complementares. Seu objetivo principal é atender à RDC no. 50/2003 (ANVISA), quanto à necessidade de pontos de instalações especiais, cabendo aos profissionais de cada área de instalações atender à RDC no. 50/2003, bem como outras legislações e normativas vigentes.

Obs.: As necessidades e características específicas dos pontos de instalação para equipamentos deverão ser revisadas conforme a Marca e o Modelo de cada equipamento a ser instalado segundo informação dada pelo proprietário do estabelecimento.

Simbologia Instalações (NBR 5444)

Sistema de Emergência Classe < 0.5s
- Tomada de energia baixa (0,30 m do piso acabado)
- Bloco de iluminação de emergência com lâmpada fluorescente e bateria interna com autonomia mínima de 1 hora, conforme NBR 10898.

OBS.: Todo o sistema deverá ser aterrado.

Sistema Comum
- Iluminação geral com lâmpada fluorescente tipo calha
- Iluminação geral com lâmpada fluorescente compacta
- Iluminação geral com lâmpada incandescente
- Iluminação geral com arandela incandescente (1,65 m do piso acabado)
- Tomada de energia baixa (0,30 m do piso acabado)
- Tomada de energia baixa (0,30 m do piso acabado – 220V)
- Tomada de energia média (1,10 m do piso acabado)
- Tomada de energia média (1,30 m do piso acabado)
- Tomada de energia alta (1,65 m do piso acabado)
- Tomada de energia alta (2,00 m do piso acabado)
- Tomada de energia alta (2,00 m do piso acabado – 220V)
- Tomada de energia alta (2,20 m do piso acabado)
- Rack cabeamento estruturado

Ponto de Comunicação
- Ponto de Lógica (0,30 m do piso acabado)
- Ponto de Lógica (1,50 m do piso acabado)
- Ponto de som ambiente (teto)
- Ponto de chamada de enfermagem (1,65 m do piso acabado)
- Tomada de telefone baixa (0,30 m do piso acabado)
- Ponto de TV (2,00 m do piso acabado)

Instalações de Climatização
- EVA Evaporador
- ACC Ar Condicionado Central
- ACS Aparelho de ar condicionado tipo Split
- Linha Frigorígena entre o Evaporadora e o Condensadora do Ar tipo Split
- CM Mangueira para comunicação elétrica entre o Evaporadora e o Condensadora do Ar tipo Split
- Dreno para saída de líquido da Evaporadora do Ar tipo Split

OBS.: Todos os sistemas de climatização deverão seguir a NBR 7256 (ABNT) e demais legislações e normativos vigentes.

OBS.: Todos os equipamentos de climatização instalados sobre laje impermeabilizada deverão ter uma base em alvenaria sobre a qual fixar para não prejudicar a impermeabilização.

Instalações Hidro Sanitárias
- HF Água fria
- HQ Água quente

OBS.: Todos os ralos deverão ter fecho hídrico e tampa com fechamento escamoteável.
OBS.: As instalações de água da Área Suja da Lavanderia deverão ser todas aparentes.

Instalações Fluido Mecânicas
- Ponto de ar comprimido medicinal embutido no piso
- Ponto de vácuo embutido no piso
- Ponto de ar comprimido medicinal embutido (1,10 m do piso acabado)
- Ponto de vácuo embutido (1,10 m do piso acabado)
- Ponto de ar comprimido portátil
- Ponto de oxigênio portátil
- Ponto de GLP
- Painel de alarme gases medicinais
- Ponto de saída de vapor

OBS.: A altura dos pontos de gases deverá ser confirmada pelo Proprietário/Diretoria do estabelecimento de saúde.

Especificação de Esquadrias

Código	Nomenclatura	Largura (m)	Altura (m)	Área	Peitoril (m)	Tipo
PM 01	Porta Madeira	0,80	2,10	1,68 m²	–	Abrir 1 fl.
PM 02	Porta Madeira	0,90	2,10	1,89 m²	–	Abrir 1 fl.
PM 03	Porta Madeira	0,90	2,10	1,89 m²	–	Correr 1 fl.
PM 04	Porta Madeira	1,00	2,10	2,10 m²	–	Abrir 1 fl.
PM 05	Porta Madeira	1,20	2,10	2,52 m²	–	Correr 1 fls.
PA 01	Porta Alumínio	0,70	2,10	1,47 m²	–	Abrir 1 fl.
PA 02	Porta Alumínio	1,10	1,70	1,87 m²	–	Abrir 1 fl.
PA 03	Porta Alumínio	1,20 (0,60/0,60)	1,00	1,20 m²	–	Abrir 2 fls.
PA 04	Porta Alumínio	0,80	1,50	1,20 m²	–	Abrir 1 fl.
PA 05	Porta Alumínio	1,10	2,10	2,31 m²	–	Abrir 1 fl.
CV 01	Conjunto de Vidro c/ porta de abrir + BANCADA(0,90)	1,80	2,60	4,68 m²	–	Abrir 2 fls.
CV 02	Conjunto de Vidro c/ porta de abrir + BANCADA(0,90)	7,30	2,92	25,55 m²	–	Abrir 2 fls.
JA 01	Janela Alumínio	1,00	0,80	0,80 m²	1,80	Projetante
JA 02	Janela Alumínio	2,00	0,80	1,60 m²	1,80	Projetante
JA 03	Janela Alumínio	2,00	3,20	6,40 m²	0,40	Projetante
JA 04	Janela Alumínio	0,95	0,80	1,20 m²	1,80	Projetante
JA 05	Janela Alumínio	1,50	0,80	1,20 m²	1,80	Projetante
JA 06	Janela Alumínio	1,00	0,40	0,40 m²	1,80	Projetante
JA 07	Janela Alumínio	0,75	0,40	0,30 m²	1,80	Projetante
VV 01	Veneziana de Ventilação	1,00	0,40	0,40 m²	2,40	Fixo
GU 01	Guichê Alumínio	0,60	1,10	0,66 m²	1,10	Guilhotina
DA 01	Conjunto Alumínio c/ porta de abrir (LVE 1,47/1,47)	3,50	2,00	7,00 m²	–	Abrir 2Fls.

OBSERVAÇÃO: Todas as janelas deverão ser equipadas com tela metálica tipo mosqueiro.

NOTA: O ambiente sanitário do consultório feminino terá forro de gesso.
2,40m para o ambiente sanitário PNE ter janela voltada para o exterior.
- O muro receberá pintura texturizada cor clara, marca Suvinil ou Similar. Cor BEM CASADO A283.
- A marquise receberá pintura elastomática cor cinza.

Obs.:
Medidas em centímetros.
O valor do cota prevalece sobre o desenho.
Conferir medidas no local.

Dúvidas e sugestões pelo email: plantaequalificacao@saude.gov.br

PROFISSIONAIS ASSOCIADOS

Assunto: PROJETO BÁSICO DE ARQUITETURA
PLANTA BAIXA E INSTALAÇÕES

Código: PROPOSTA UBS 2-7
Prancha: 02-04

Obra: UNIDADE BASICA DE SAÚDE PORTE II

Ministério da Saúde

Proprietário: Ministério da Saúde

Situação sem escala

mep arquitetura e planejamento

Declara que a aprovação do projeto não implica no reconhecimento do direito de propriedade do terreno por parte da Prefeitura

Proprietário: MINISTÉRIO DA SAÚDE

Área

Autor do projeto: CARLOS EDUARDO PEREIRA MARCHESI
CAU PR A32.642-9
MEP ARQUITETURA E PLANEJAMENTO LTDA

VER PRANCHA 1

Aprovação

Escala: INDICADA
Data: AGOSTO 2013
Desenho: EQUIPE
RRT: 1453572