Detalhe "1"
Sem Escala
Meio-Fio de Concreto

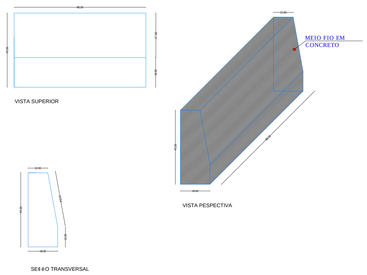

Detalhe "2"
Sem Escala
Bloco de Concreto (Pavers)

Detalhe "3"
Sem Escala
Estacionamento

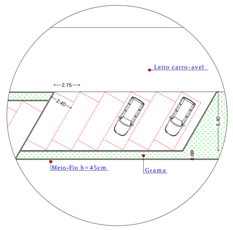

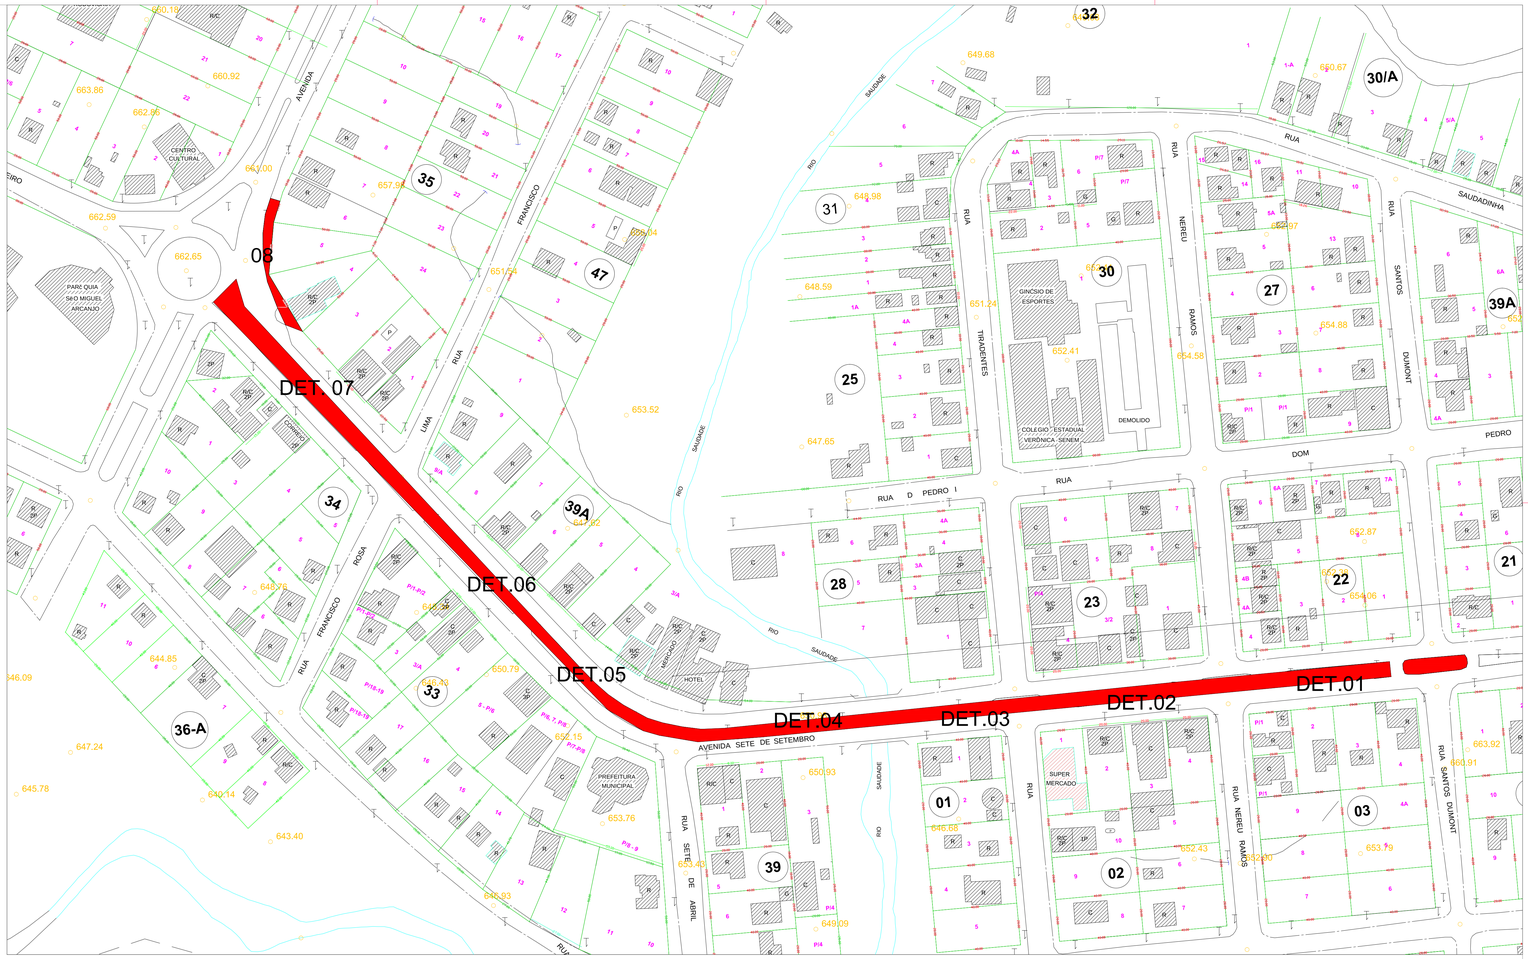

PLANTA BAIXA INTERVEN¢ëO URBANA AVENIDA SETE DE SETEMBRO
ESCALA 1:1000

DETALHE TRECHOS "01", "02" e "03"
Escala 1:500

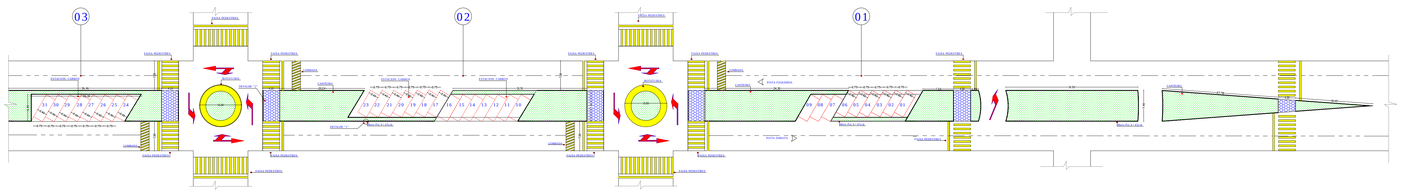

DETALHE TRECHOS "04"
Escala 1:500

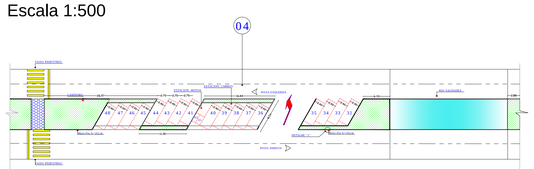

DETALHE TRECHOS "05", "06", "07" e "08"
Escala 1:500

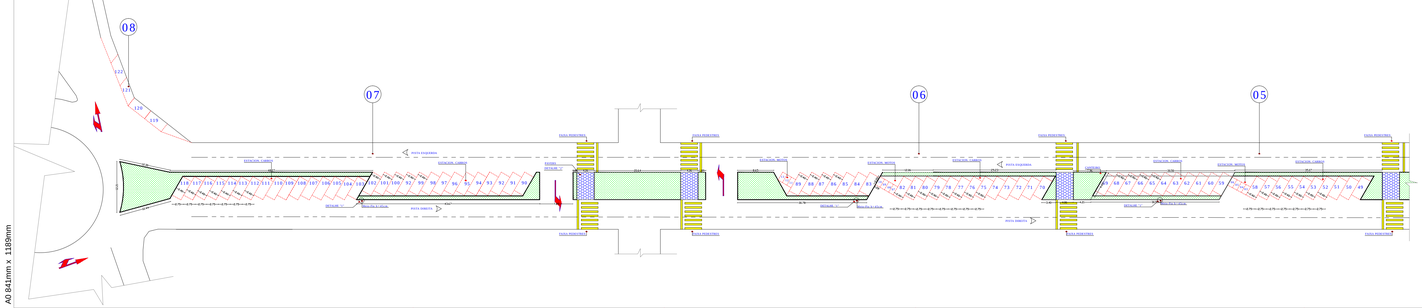

LEGENDA

- MEIO-FIO NOVOS
- MEIO-FIO A SEREM RETIRADOS
- MEIO-FIO DANIFICADOS PARA SEREM RETIRADOS E SUBSTITUÍDOS POR NOVOS

(HAVENDO DIVERGÊNCIA ENTRE ESCALA E COTA, PREVALECERÁ A COTA)

ESTATÍSTICA

OBRA: PROJETO DE REESTRUTURA¢ëO DA **AVENIDA SETE DE SETEMBRO**

PROJETOS :

PATRICIA ROSSONI
ENGENHEIRA CIVIL
SëO LOUREN¢O DO OESTE - SC

Avenida Sete de Setembro, Galv=o - SC

RESPONSÁVEL TÉCNICO

PATRICIA R. L. LONGO
Eng. Civil
CREA: 098741-9

PROPRIETÁRIO

PREFEITURA MUNICIPAL DE GALVÃO
CNPJ:83.009.902/001-16

ESCALA: **INDICADAS**

ÁREA: **800,00 m**

PRANCHA: **01** / 01

IDENTIFICA¢ëO

PLANTA BAIXA/ DETALHES

DATA: **DEZEMBRO 2013**

A0 841mm x 1189mm