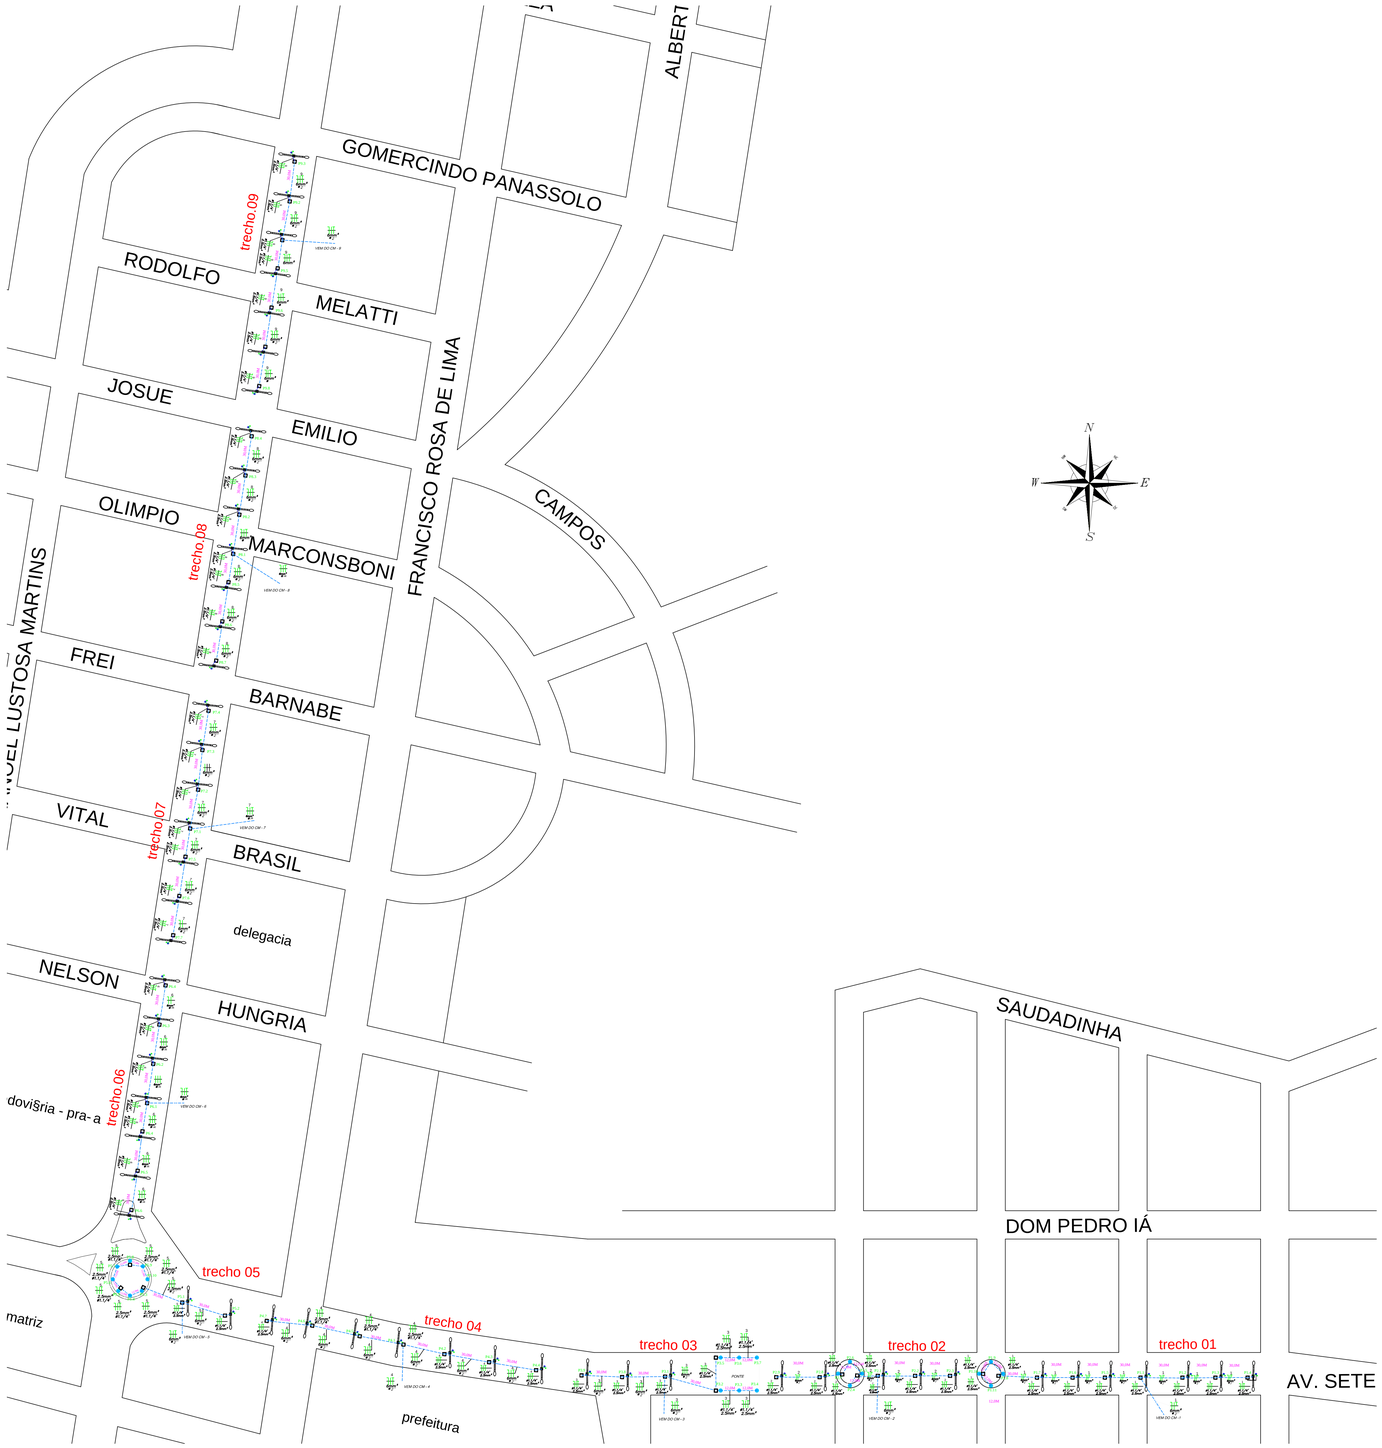

PLANTA BAIXA ILUMINA¢ëO AVENIDA SETE DE SETEMBRO
ESCALA 1:1500

PLANTA BAIXA AVENIDA SETE DE SETEMBRO
ESCALA 1:5000

LEGENDA

- luminšria decorativa (detalhe 3 pracha 4)
- Poste para canteiro central (detalhe 1 prancha 4)
- Fios Fase, Neutro e Terra
- Caixa de aterramento
- Distïncia entre postes de 30,00m
- Distïncia entre poste e caixa de inspe-›o de 0,50m
  Distïncia entre poste e caixa de aterramento 0,50m
- Distïncia entre as luminšrias decorativas de 12,00m
- Distïncia entre a luminšria decorativa e a caixa de inspe-›o de 0,50m

(HAVENDO DIVERGÊNCIA ENTRE ESCALA E COTA, PREVALECERÁ A COTA)

ESTATŚTICA

OBRA: PROJETO ILUMINA¢ëO PUBLICA DA **AVENIDA SETE DE SETEMBRO**

PROJETOS :

FÁBIO ROSSONI
ENGENHEIRO ELETRICISTA
S®O LOUREN¢O DO OESTE - SC

Avenida Sete de Setembro, Galv›o - SC

RESPONSŚVEL T£CNICOS

FÁBIO ROSSONI
Eng. Eletricista
CREA: 123801-8

PROPRIETŚRIO

PREFEITURA MUNICIPAL DE GALVÃO
CNPJ: 83.009.902/0001-16

ESCALA: **INDICADAS**

ĆREA: **800,00m**

IDENTIFICA¢ëO: **PLANTA BAIXA, LOCAÇÃO DOS POSTES**

DATA: **DEZEMBRO 2013**

PRANCHA: **01** / 05

A0 841mm x 1189mm