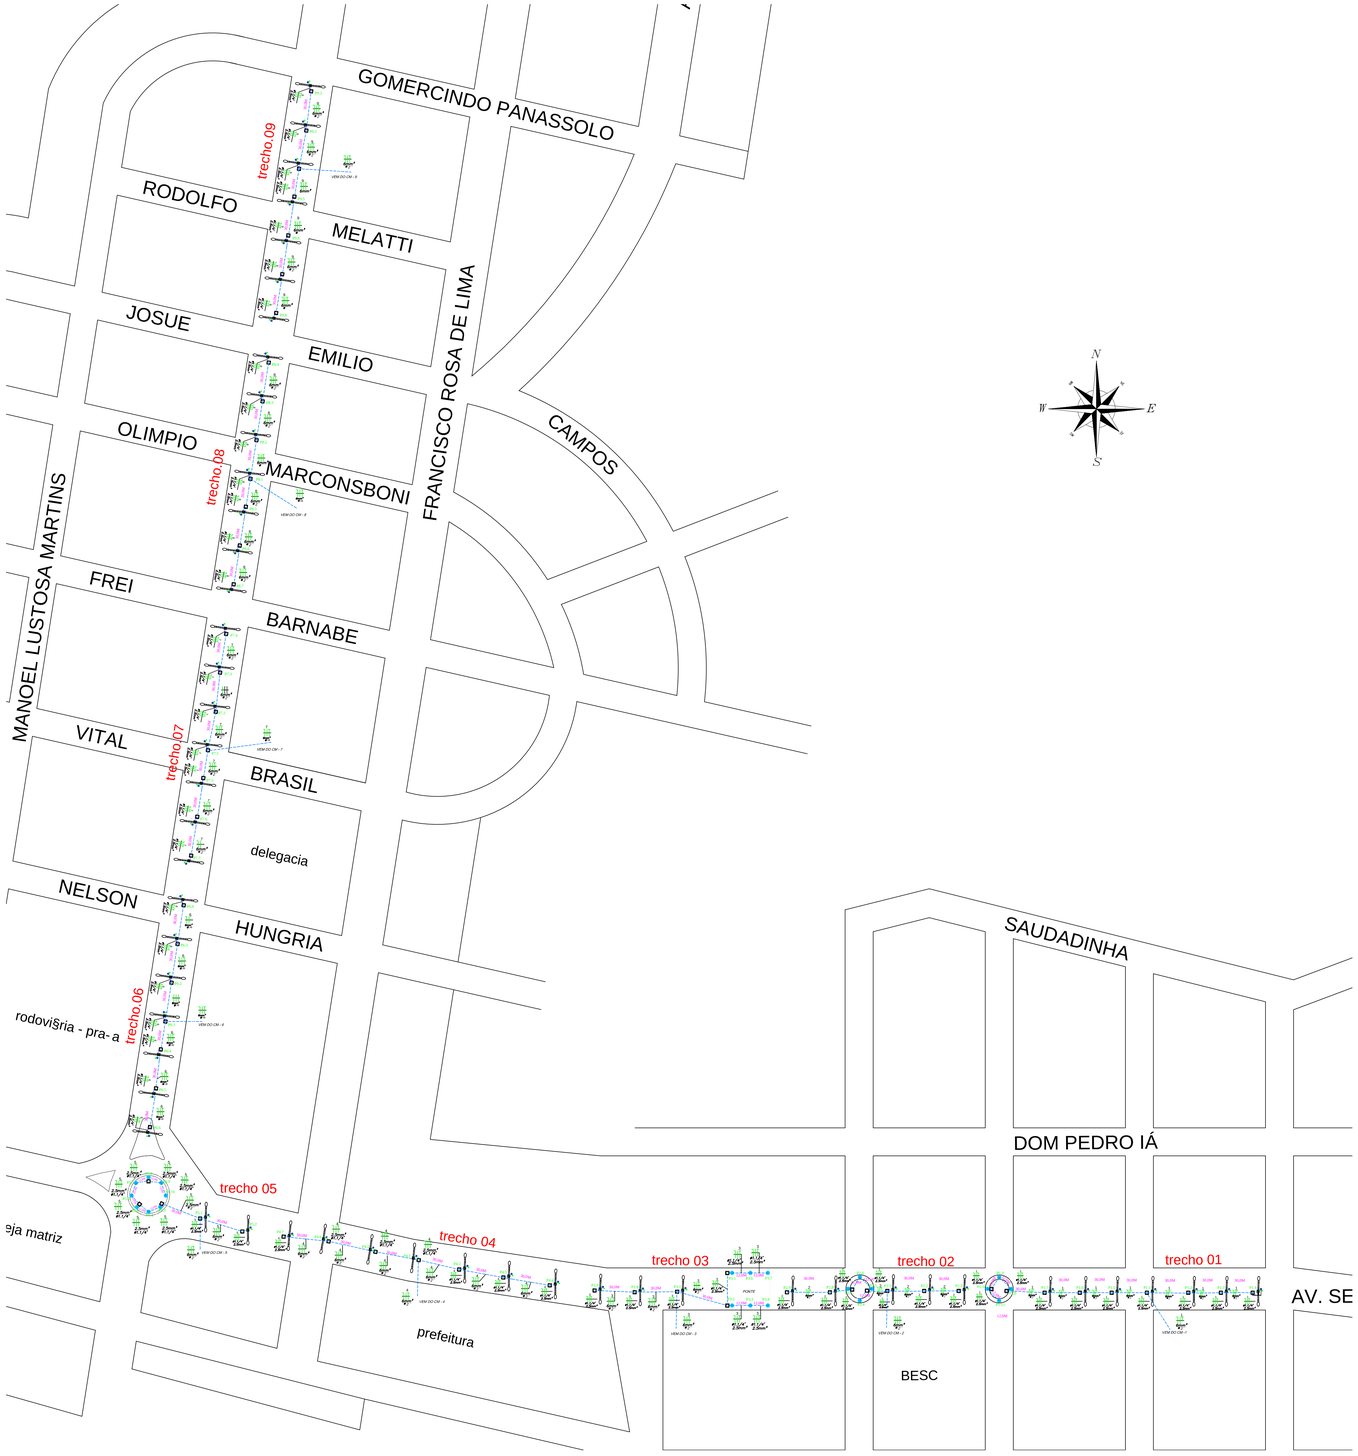

PLANTA BAIXA ILUMINA¢ëO AVENIDA SETE DE SETEMBRO
ESCALA 1:1500

LEGENDA

- luminšria decorativa (detalhe 3 pracha 4)
- Poste para canteiro central (detalhe 1 prancha 4)
- Fios Fase, Neutro e Terra
- Caixa de aterramento
- Distîncia entre postes de 30,00m
- Distîncia entre poste e caixa de inspe-«o de 0,50m
  Distîncia entre poste e caixa de aterramento 0,50m
- Distîncia entre as luminšrias decorativas de 12,00m
- Distîncia entre a luminšria decorativa e a caixa de inspe-«o de 0,50m

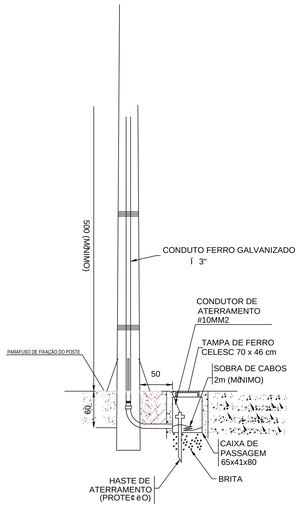

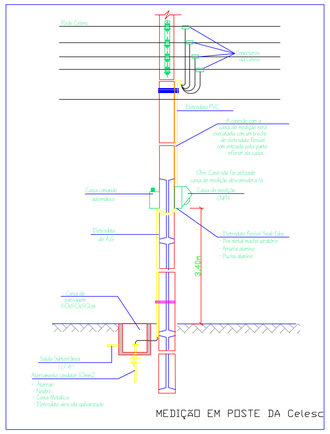

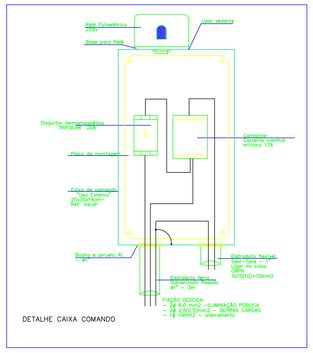

(HAVENDO DIVERGÊNCIA ENTRE ESCALA E COTA, PREVALECERÁ A COTA)

ESTATÎSTICA

OBRA: PROJETO ILUMINA¢ëO PUBLICA DA **AVENIDA SETE DE SETEMBRO**

PROJETOS :

FÁBIO ROSSONI
ENGENHEIRO ELETRICISTA
SëO LOUREN¢O DO OESTE - SC

Avenida Sete de Setembro, Galv«o - SC

RESPONSŚVEL TÉCNICOS

FÁBIO ROSSONI
Eng. Eletricista
CREA: 123801-8

PROPRIETÁRIO

PREFEITURA MUNICIPAL DE GALVÃO
CNPJ: 83.009.902/0001-16

IDENTIFICA¢ëO

PLANTA BAIXA, FIAÇÃO

ESCALA
INDICADAS

ÁREA
800,00m

DATA
DEZEMBRO 2013

PRANCHA
03 / 05

A0 841mm x 1189mm