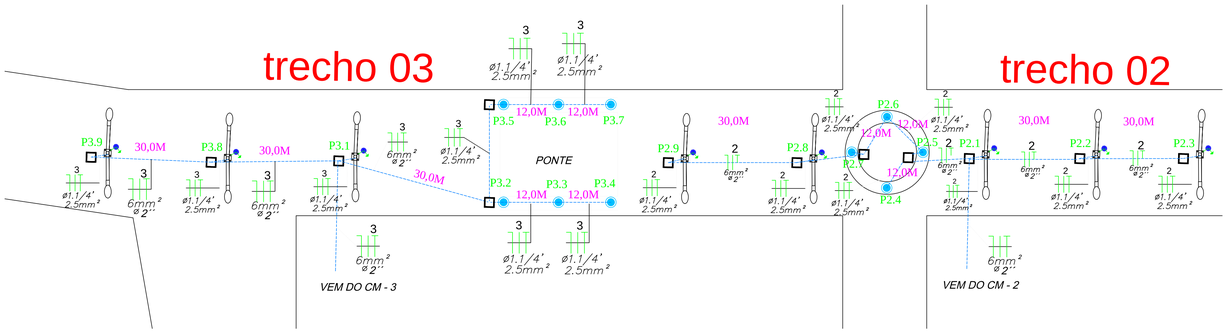

TRECHO 2 E 3
ESCALA 1:500

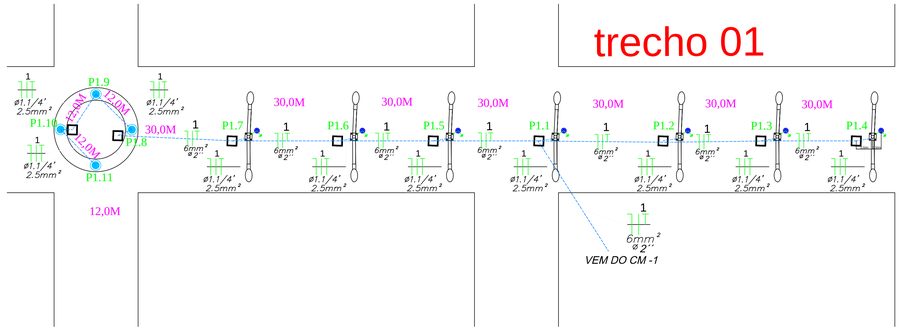

TRECHO 1
ESCALA 1:500

DETALHE "1"

Detalhamento de Poste e Base

Planta Baixa

ILP -230
VSO - 250W

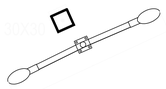

ILP-300
VSO - 250W

POSTE- 60 UNIDADES

Vista Frontal

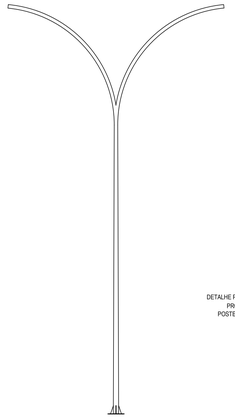

DETALHE PARA CONTRUÇÃO DA BASE DE CONCRETO
PROJEÇÃO DA FURAÇÃO DOS POSTES
POSTE CURVO DUPLO (7m) - IPE 7 Y-B-SJ-G

PARA POSTES CURVOS DUPLOS, UTILIZAR LUMINÁRIAS DO TIPO
ILP-300 - M33-6/34-4-BASE VP
Lâmpadas - VSO - 250W

Sem Escala

DETALHE "4"

DETALHE DE INSTALA¢ëO DE CAIXA
DE INSPE¢ëO TIPO SOLO

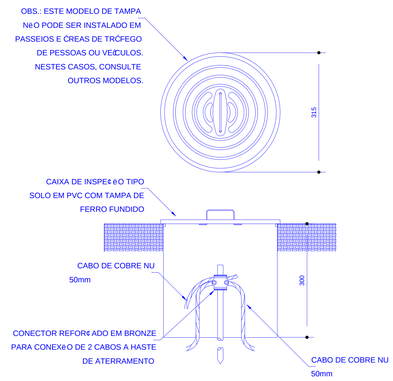

LEGENDA

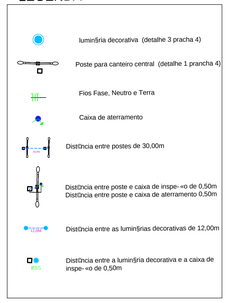

DETALHE "2"

DETALHE DE INTERLIGAÇÃO DA CX DE PASSAGEM

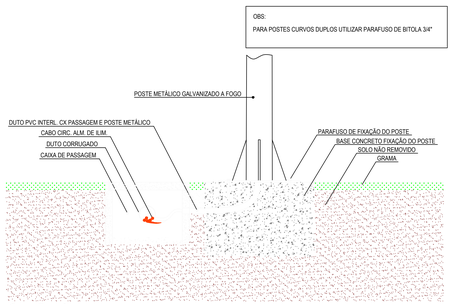

Sem Escala

DETALHE "3"

Detalhamento de Lumin§ria Decorativa
E Detalhamento de Caixa de Passagem

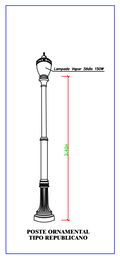

Sem Escala

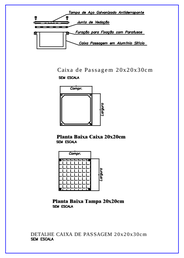

(HAVENDO DIVERGÊNCIA ENTRE ESCALA E COTA, PREVALECERÁ A COTA)

ESTATŕSTICA

OBRA: PROJETO ILUMINA¢ëO PUBLICA DA **AVENIDA SETE DE SETEMBRO**

PROJETOS :

FÁBIO ROSSONI
ENGENHEIRO ELETRICISTA
SëO LOUREN¢O DO OESTE - SC

Avenida Sete de Setembro, Galvëo - SC

RESPONSŕVEL TÉCNICOS

FÁBIO ROSSONI
Eng. Eletricista
CREA: 123801-8

PROPRIETŕRIO

PREFEITURA MUNICIPAL DE GALVÃO
CNPJ: 83.009.902/0001-16

IDENTIFICA¢ëO

PLANTA BAIXA, FIAÇÃO

ESCALA
INDICADAS

ŕREA
800,00m

DATA
DEZEMBRO 2013

PRANCHA
04
05