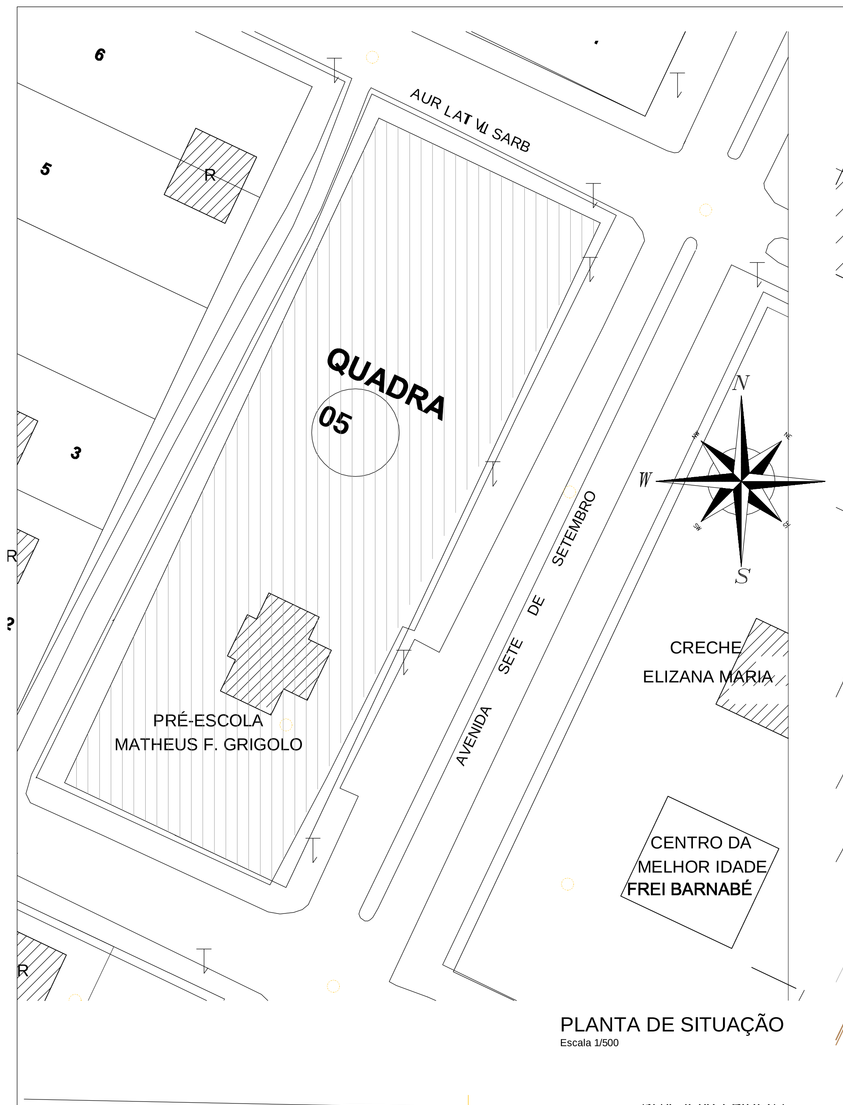

PLANTA DE SITUAÇÃO
Escala 1/500

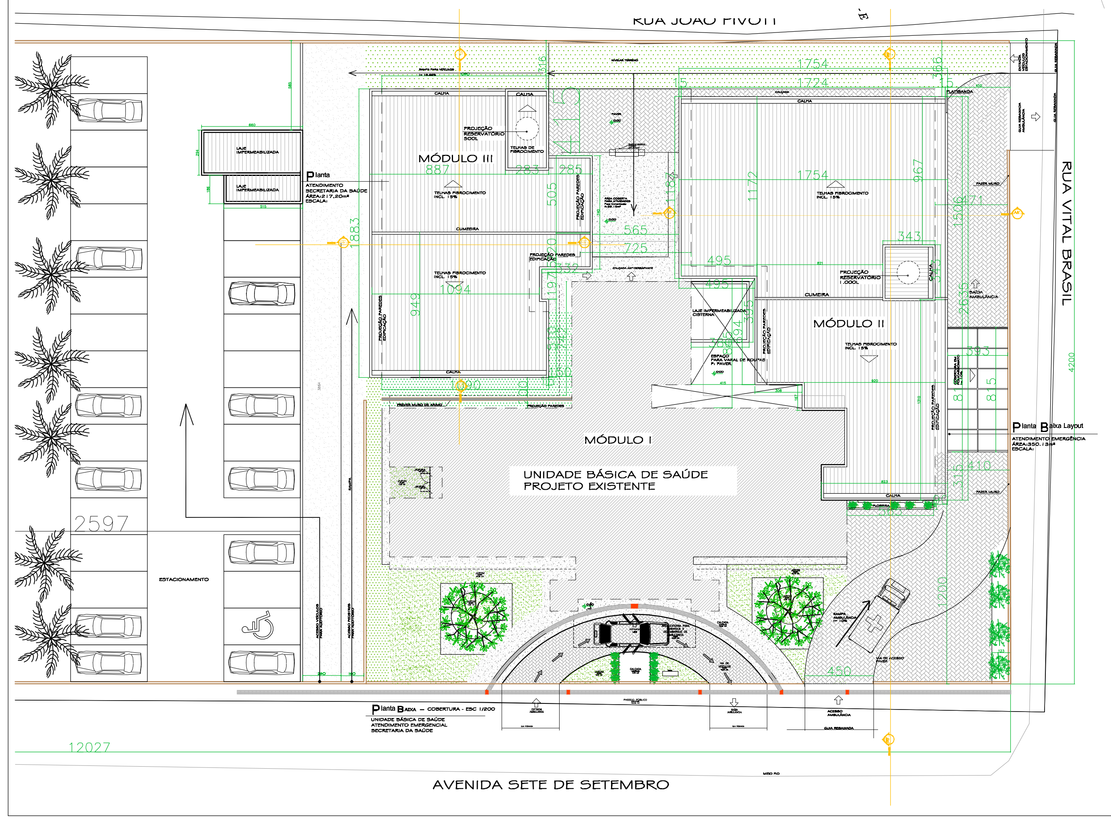

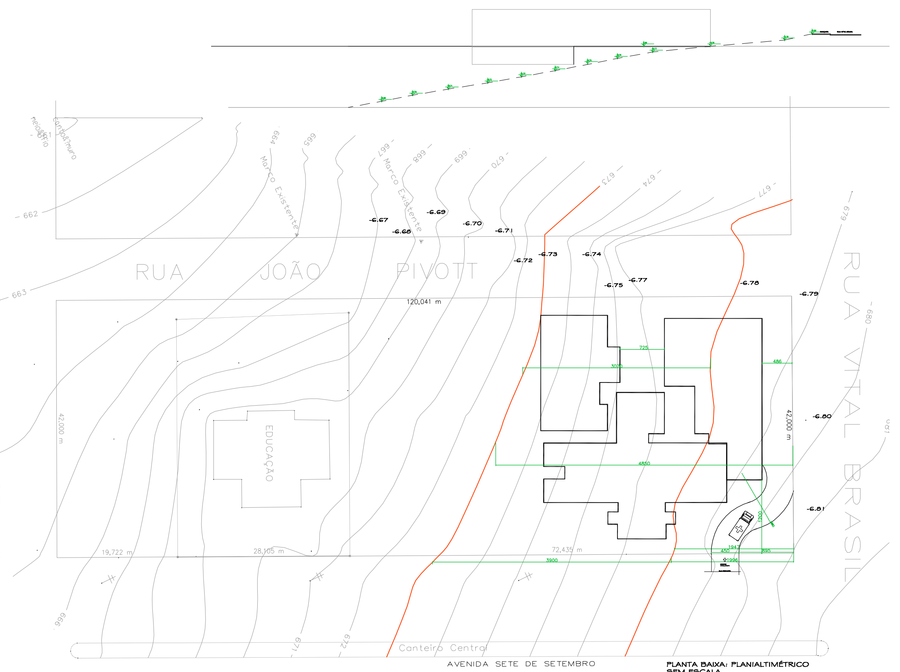

PLANTA BAIXA: PLANIALTIMÉTRICO
SEM ESCALA

01	ZONA	LOTE	QUADRA	02	ÁREA CONSTRUIDA (m2)
			50		385,57
03	Nº ALVARÁ EXISTENTE		DATA	04	ÁREA DO LOTE (m2)
					3.042,27
05	ÁREA DO SUB-SOLO (m2)			06	ÁREA SOB PILOTIS (m2)
					205,30
07	ÁREA DO MÓDULO I (UNIDADE E SAÚDE) (m2)			08	ÁREA DE SOBRE LOJA (m^2)
	385,57				
09	ÁREA MÓDULO II (UNIDADE EMERGENCIAL) (m2)			10	ÁREA OUTRO PAVIMENTO (m^2) ANDAR
	350,13				
11	ÁREA MOD. II(SECRETARIA DA SAÚDE)			RECREAÇÃO	12 A CONSTRUIR 13 EXTERNA
	217,20				
14	ÁREA TOTAL – MÓDULO II E III (m2)			15	ÁREA A CONSTRUIR (m2)
	567,33				567,33 +385,57 (Unid. saúde)= 952,90
16	ÁREA TOTAL (m2)			17	Nº DE VAGAS NO ESTACIONAMENTO
	MOD. I + A. CONSTRUIR= 952,90				28
18	ÁREA PROJEÇÃO DO EDIFICIO (m2)			19	Nº PAVIMENTOS TIPO TOTAL
	952,90				
20	ÁREA	BARRILETE	CX. D'AGUA	21	ALTURA MÁXIMA (m)
					10,05
22	TAXA DE OCUPAÇÃO (%)			23	COEFICIENTE DE APROVEITAMENTO
	(ITEM 18)*100/(ITEM 04) 31,32%				(ITEM 16)/(ITEM 04) 0,31322
24	FINALIDADE			ALVENARIA	MADEIRA MISTA
	UNIDADE DE SAÚDE – ATEN. EMERG. – SECRETARIA SAÚDE				X
Responsabilizo-me pela veracidade dos dados acima preenchidos				Responsabilizo-me pela veracidade dos dados acima preenchidos	
SAÚDE PÚBLICA				PREFEITURA	

DUO ARQUITETURA & ENGENHARIA

BOTTEGA E STRADA
ENGENHARIA & ARQUITETURA
S/S LTDA _ CNPJ: 17.754.570/0001-70
Uno Shopping - Rua Tapajós, 435 - Centro - Cep: 85501-043 - Pato Branco - PR
Sala 25 - 1ºAndar Fone: (46)9107.3748 - bsprojeto@gmail.com

ARQUITETÔNICO

OBRA: MÓDULO II E III– ATEND. EMERGENCIAL E SECRETARIA DA SAÚDE
ASSUNTO: PLANTA SITUAÇÃO, LOCALIZAÇÃO IMPLANTAÇÃO/ COBERTURA
PROJETO: ARQUITETÔNICO
PROPRIETÁRIO: PREFEITURA MUNICIPAL DE SALVATO SC
RESP. TÉCNICO: ARQUITETA URBANISTA, FABIANE H. STRADA– CAU/Pr– 85790–4
LOCAL: AV. SETE DE SETEMBRO ESQ. VITAL BRASIL
Nº DE PRANCHA: 03
PRANCHA: 01/03
LOTE: 50 QUADRA: MEDINDO: 3.042,27m2
DATA: DEZ/ 2013
ESCALA: FAB INDICADA
AREA A CONSTRUIR (MOD. II E III): 567,33m2

ENGENHARIA & ARQUITETURA

FABIANE HELENA STRADA
ARQUITETA & URBANISTA
CAU A85790-4 PR

RAFAEL LUCIANO BOTTEGA
ENGENHEIRO CIVIL
CREA 10.651S-D

Rua Tapajós, nº 435
Fone/Fax (46) 9107-3748
e-mail: bsprojeto@hotmail.com.br
Pato Branco – Pr