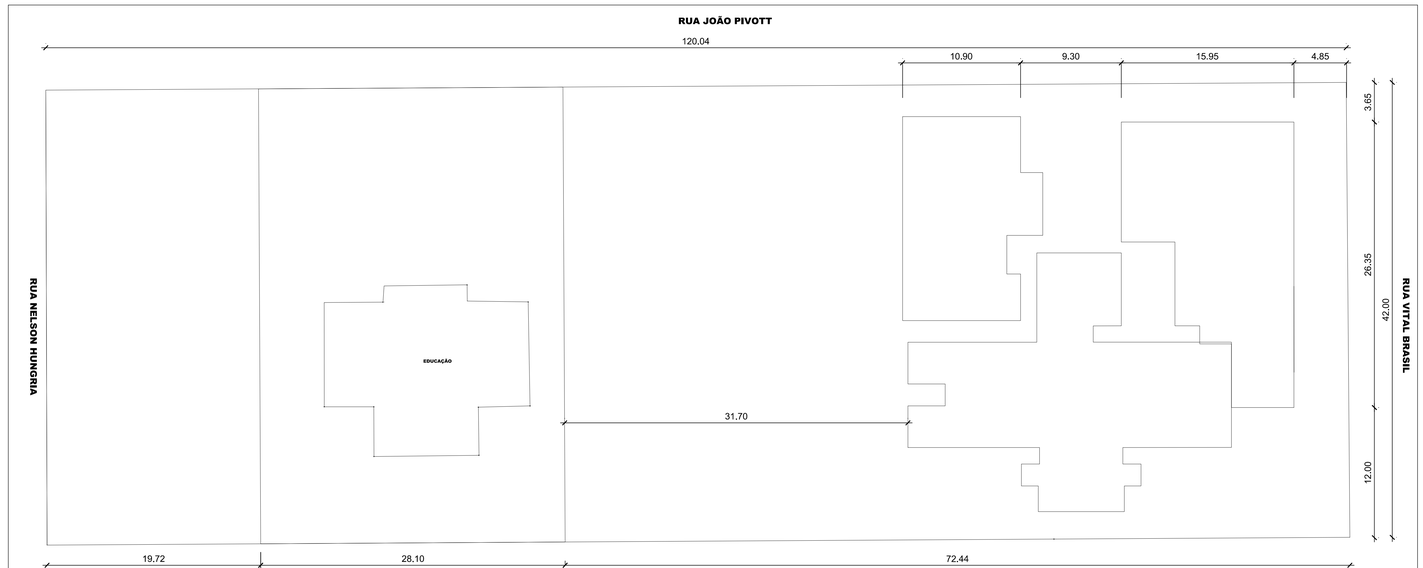

Planta de Situação
escala 1:200

DETATHE HIDRANTE DE PARE

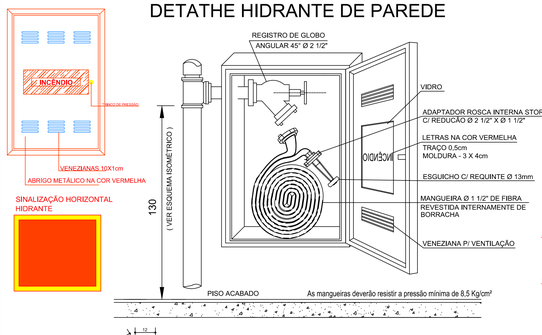

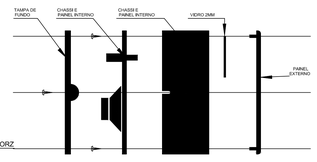

S.A. 02 Acionadores do sistema serão do tipo quebra vidro "Push Button", em cor vermelha, (contendo inscrição instruindo o seu uso). Situado entre as cotas de 1,20 e 1.50m. Tendo como referência o piso acabado e em locais visíveis.

ACIONADOR DO SISTEMA DE ALARME

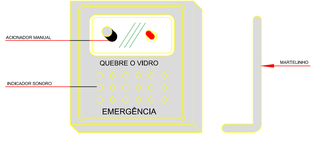

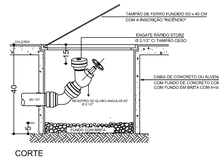

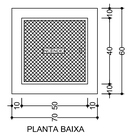

HIDRANTE DE RECALQUE
s/ esc.

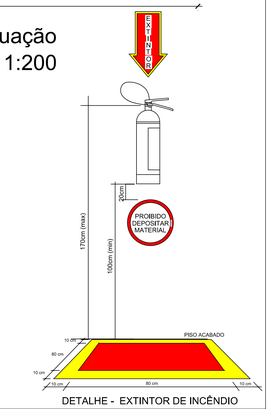

DETALHE - EXTINTOR DE INCÊNDIO

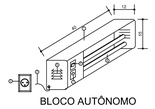

① CAIXA METÁLICA COR: VERMELHA
② ENTRADA DE ENERGIA ELETRICA P/O CARREGAMENTO AUTOMATICO.
③ TOMADA DE ENERGIA ELETRICA.
④ LÂMPADAS FLUORESCENTES.
⑤ VENTILAÇÃO PERMANENTE.
⑥ BOTÃO DE ACIONAMENTO MANUAL.
⑦ LED DE TESTE.

CAPACIDADE DE LUMENS	
Altura do Ponto de Luz	220cm do piso
Intensidade Max. do Ponto de lux	100
Iluminancia E = I.D²	25

ALTURA ZERO DO PISO ACABADO

PISO ACABADO

DETALHE 01
DETALHE ILUMINAÇÃO DE EMERGÊNCIA
SEM ESCALA

CENTRAL DE ALARME

LED EMERGÊNCIA (VERMELHO)
INDICAÇÃO LUMINOSA DE EMERGÊNCIA ATIVADA DIRETAMENTE NA CENTRAL.

LED LIGADO NA REDE (VERDE)
INDICAÇÃO LUMINOSA DE QUE O SISTEMA ESTÁ SENDO ALIMENTADO PELA REDE ELÉTRICA.

LED FOGO (VERMELHO)
INDICAÇÃO LUMINOSA DE DISPARO.

LED SIRENE DESLIGADA (VERMELHO)
INDICAÇÃO LUMINOSA ACIONADO "SIRENE GERAL" DESLIGADA.

CHAVE DESLIGADA SIRENE
INTERRUPTOR ALAVANCA QUE DESLIGA " SIRENE GERAL" e " BIP EMERGÊNCIA**.. ACIONANDO "BIP ALERTA**".

CHAVE DE EMERGÊNCIA
INTERRUPTOR ALAVANCA QUE ATIVADO (PARA CIMA) DISPARA "SIRENE GERAL" INSTANTANEAMENTE

LED EMERGÊNCIA (VERMELHO)
INDICAÇÃO LUMINOSA DE EMERGÊNCIA ATIVADA DIRETAMENTE NA CENTRAL.

CHAVE REARMA SENSOR DE FUMAÇA
INTERRUPTOR DE PRESSÃO QUE REARMA O(S) SENSOR(ES) DE FUMAÇA DISPARADO(S).

CHAVE TESTE DA BATERIA
INTERRUPTOR DE PRESSÃO QUE AO PRIMEIRO TOQUE INICIA TESTE DA BATERIA.

LED NÍVEL DE CARGA (BICOLOR)
VERDE = NÍVEL DE CARGA DA BATERIA BOM
VERMELHO = NÍVEL DE CARGA BAIXO
= ATIVARIA O BIP ALERTA**.

LED TESTE DA BATERIA (AMARELO)
INDICA O TEMPO EM QUE A BATERIA ESTÁ EM TESTE (1 MIN.).

* BIP EMERGÊNCIA = BIP DE ALTA INTENSIDADE.
** BIP EMERGÊNCIA = BIP LONGO E DE BAIXO VOLUME.

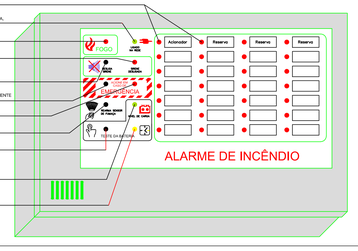

SINALIZAÇÃO DE SAÍDA
SEM ESCALA

DUO ARQUITETURA & ENGENHARIA

BOTTEGA E STRADA ENGENHARIA & ARQUITETURA S/S LTDA _ CNPJ: 17.754.570/0001-70
Uno Shopping - Rua Tapajós, 435 - Centro - Cep: 85501-043 - Pato Branco - PR
Sala 25 - 1°Andar Fone: (46)9107.3748 - bepropeto@gmail.com

PREVENTIVO DE INCÊNDIO

OBRA: MÓDULO I, II E III
PROJETO: PREVENTIVO DE INCÊNDIO
REFERÊNCIA: DETALHES GERAIS
PROPRIETÁRIO: PREFEITURA MUNICIPAL DE GALVÃO SC
RESP. PROJETO: ENG. CIVIL RAFAEL LUCIANO BOTTEGA- CREA/PR 106513-D ARQUITETA URBANISTA FABIANE H. STRADA- CAU/Pr-85790-4
LOCAL: AV. SETE DE SETEMBRO ESQ. VITAL BRASIL
Nº DE PRANCHA: 04
PRANCHA: 04/04
ESCALA: 50
DESENHO: 3.042,27m2
DATA: FEV./ 2014
ÁREA A CONSTRUIR (MOD. I, II e III):
RES.: GLEISON
ESP.: INDICADA

ARQUITETURA/ URBANISMO E ENGENHARIA

FABIANE HELENA STRADA ARQUITETA & URBANISTA CAU A59790-4 PR

RAFAEL LUCIANO BOTTEGA ENGENHEIRO CIVIL CREA 106.851-D

Rua Tapajós, nº 435
Fone/Fax: (46) 9107-3748
e-mail: fabistrada@yahoo.com.br
Pato Branco – Pr.