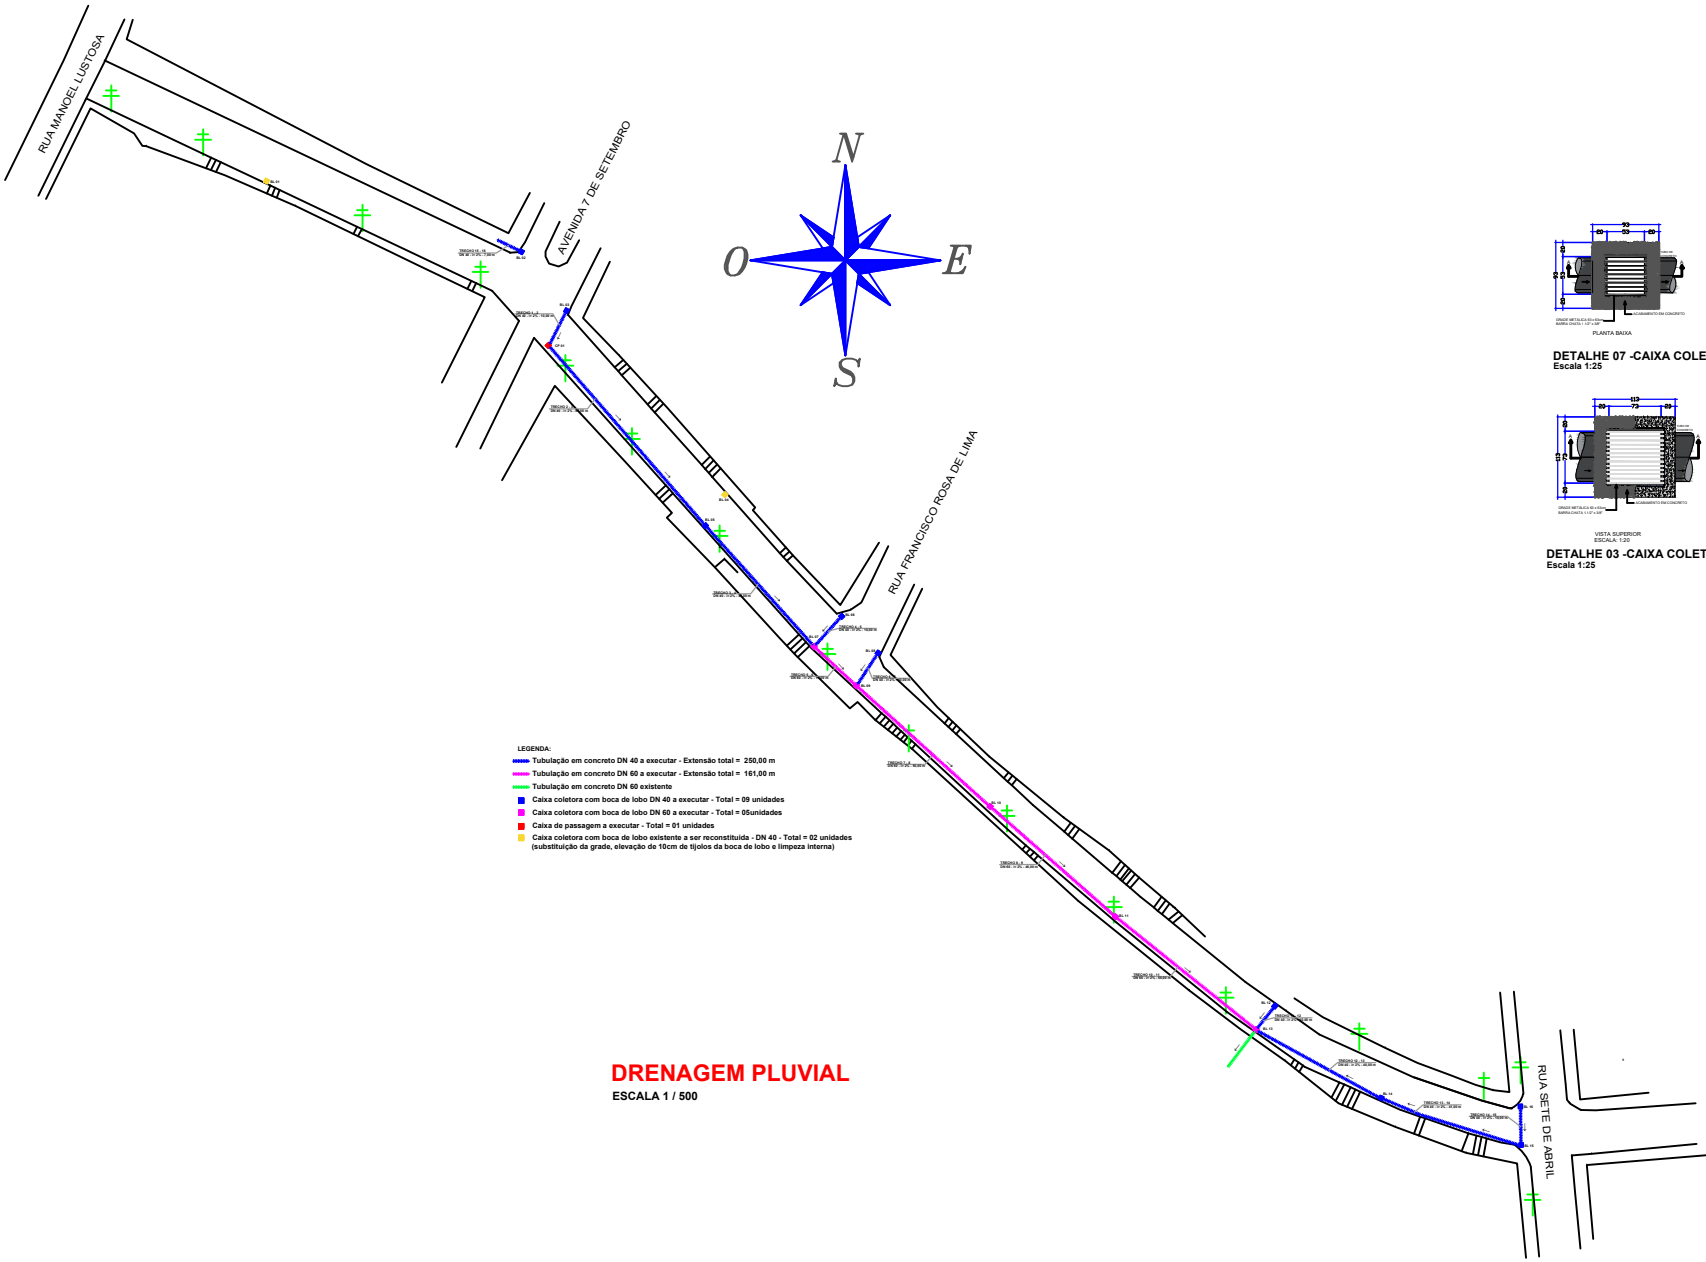

DRENAGEM PLUVIAL

ESCALA 1 / 500

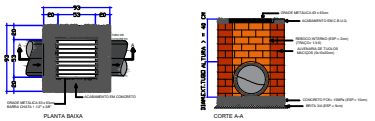

DETALHE 07 -CAIXA COLETORA C/BOCA DE LOBO - TUBO Ø40cm
Escala 1:25

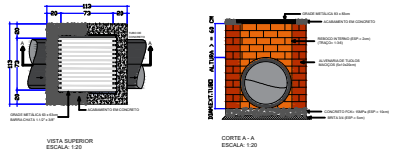

DETALHE 03 -CAIXA COLETORA C/BOCA DE LOBO - TUBO Ø60cm
Escala 1:25

AMNOROESTE
ASSOCIAÇÃO DOS MUNICÍPIOS DO NOROESTE DE SANTA CATARINA

PROJETO ARQUITETONICO

PAVIMENTAÇÃO ASFÁLTICA SOBRE PEDRAS IRREGULARES NA RUA ANITA GARIBALDI

ENDEREÇO:	Rua Anita Garibaldi, Centro Galvão -SC
PROPRIETÁRIO:	Prefeitura Municipal de Galvão - SC - CNPJ- 83.009.902/0001-16
RESPONSÁVEL TÉCNICO:	Engº Civil Bruna Henrique - CREA-SC 154937-0
RESPONSÁVEL TÉCNICO:	AMARILDO MARTINS RIBEIRO:05079131918 Engº Civil Amarildo M. Ribeiro - CREA-SC 156004-7
RESPONSÁVEL TÉCNICO:	Engº Eletricista Charlan Smaniotto Luzzatto - CREA-SC 127695-8
DESENHO CAD:	Elivelto Jesus Passini - CREA-SC 084559-7 Jaison R. dos Santos - CREA-SC 178513-5
DESCRIÇÃO	DRENAGEM PLUVIAL, DETALHES.
PRANCHA:	03/06
ÁREA TOTAL:	INDICADA
ESCALA:	INDICADA
CONTATO:	E-MAIL: amnoroeste@amnoroeste.org.br - TEL: (49)3344-1991

06/08/2021