


- CONVENÇÕES**
- Meio Fio EXTRUSADO (A Executar)
 - Meio Fio EXTRUSADO Rebaixado (A Executar)
 - + Poste de Energia Existente
 - Entrada de Veículos
 - Muro existente
 - Asfalto Existente
 - Pintura Acrílica Branca (contínua)
 - Pintura Acrílica Amarela (contínua)
 - Reforço do sub-leito à executar
Área = 154,77m²

**PAVIMENTAÇÃO ASFÁLTICA
REMENDO PROFUNDO**
ESCALA 1 / 750
ÁREA = 159,27m²

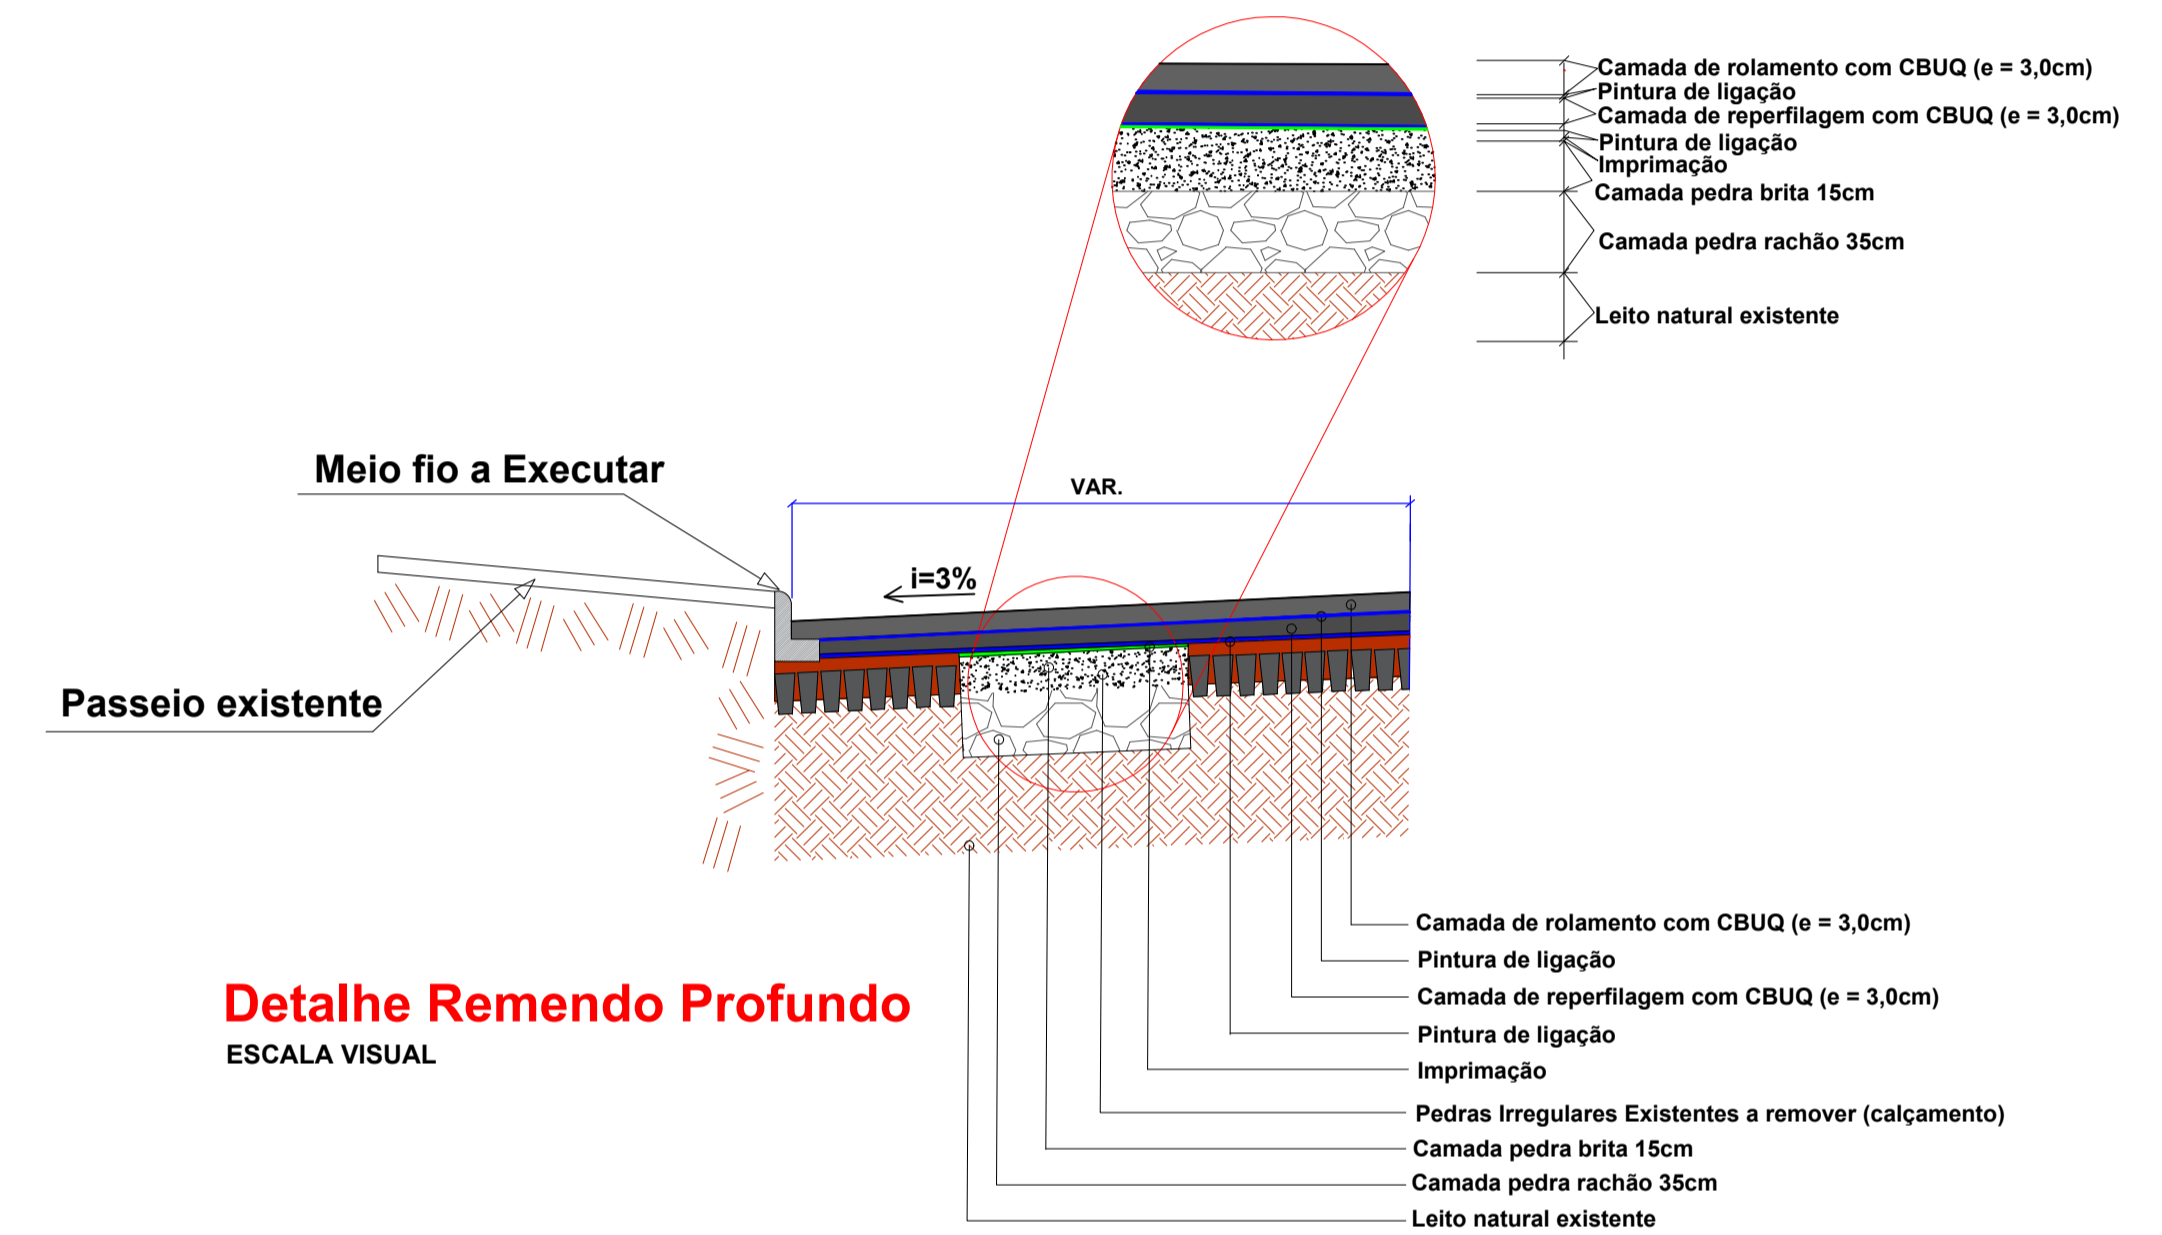

PROJETO ARQUITETONICO

**PAVIMENTAÇÃO ASFÁLTICA SOBRE PEDRAS
IRREGULARES NA RUA ANITA GARIBALDI**

ENDEREÇO:		Rua Anita Garibaldi, Centro Galvão -SC
PROPRIETÁRIO:		Prefeitura Municipal de Galvão - SC - CNPJ: 83.009.902/0001-16
RESPONSÁVEL TÉCNICO:		Engº Civil Bruna Henrique - CREA-SC 154937-0
RESPONSÁVEL TÉCNICO:		Engº Civil Amarildo M. Ribeiro - CREA-SC 156004-7
RESPONSÁVEL TÉCNICO:		Engº Eletricista Charlan Smaniotto Luzzatto - CREA-SC 127695-8
DESENHO CAD:		Elveteiro Jesus Passini - CREA-SC 084559-7 Jason R. dos Santos - CREA-SC 178513-5
DESCRIÇÃO	REMEMOS PROFUNDOS, DETALHE:	PRANCHA: 04/06
ÁREA TOTAL:	INDICADA	ESCALA: INDICADA
CONTATO: E-MAIL: amoroeste@amoroeste.org.br - TEL: (49)3344-1991		