




RUA MANOEL LUSTOSA

AVENIDA 7 DE SETEMBRO

RUA ANITA GARIBALDI

RUA FRANCISCO ROSA DE LIMA

RUA SETE DE ABRIL

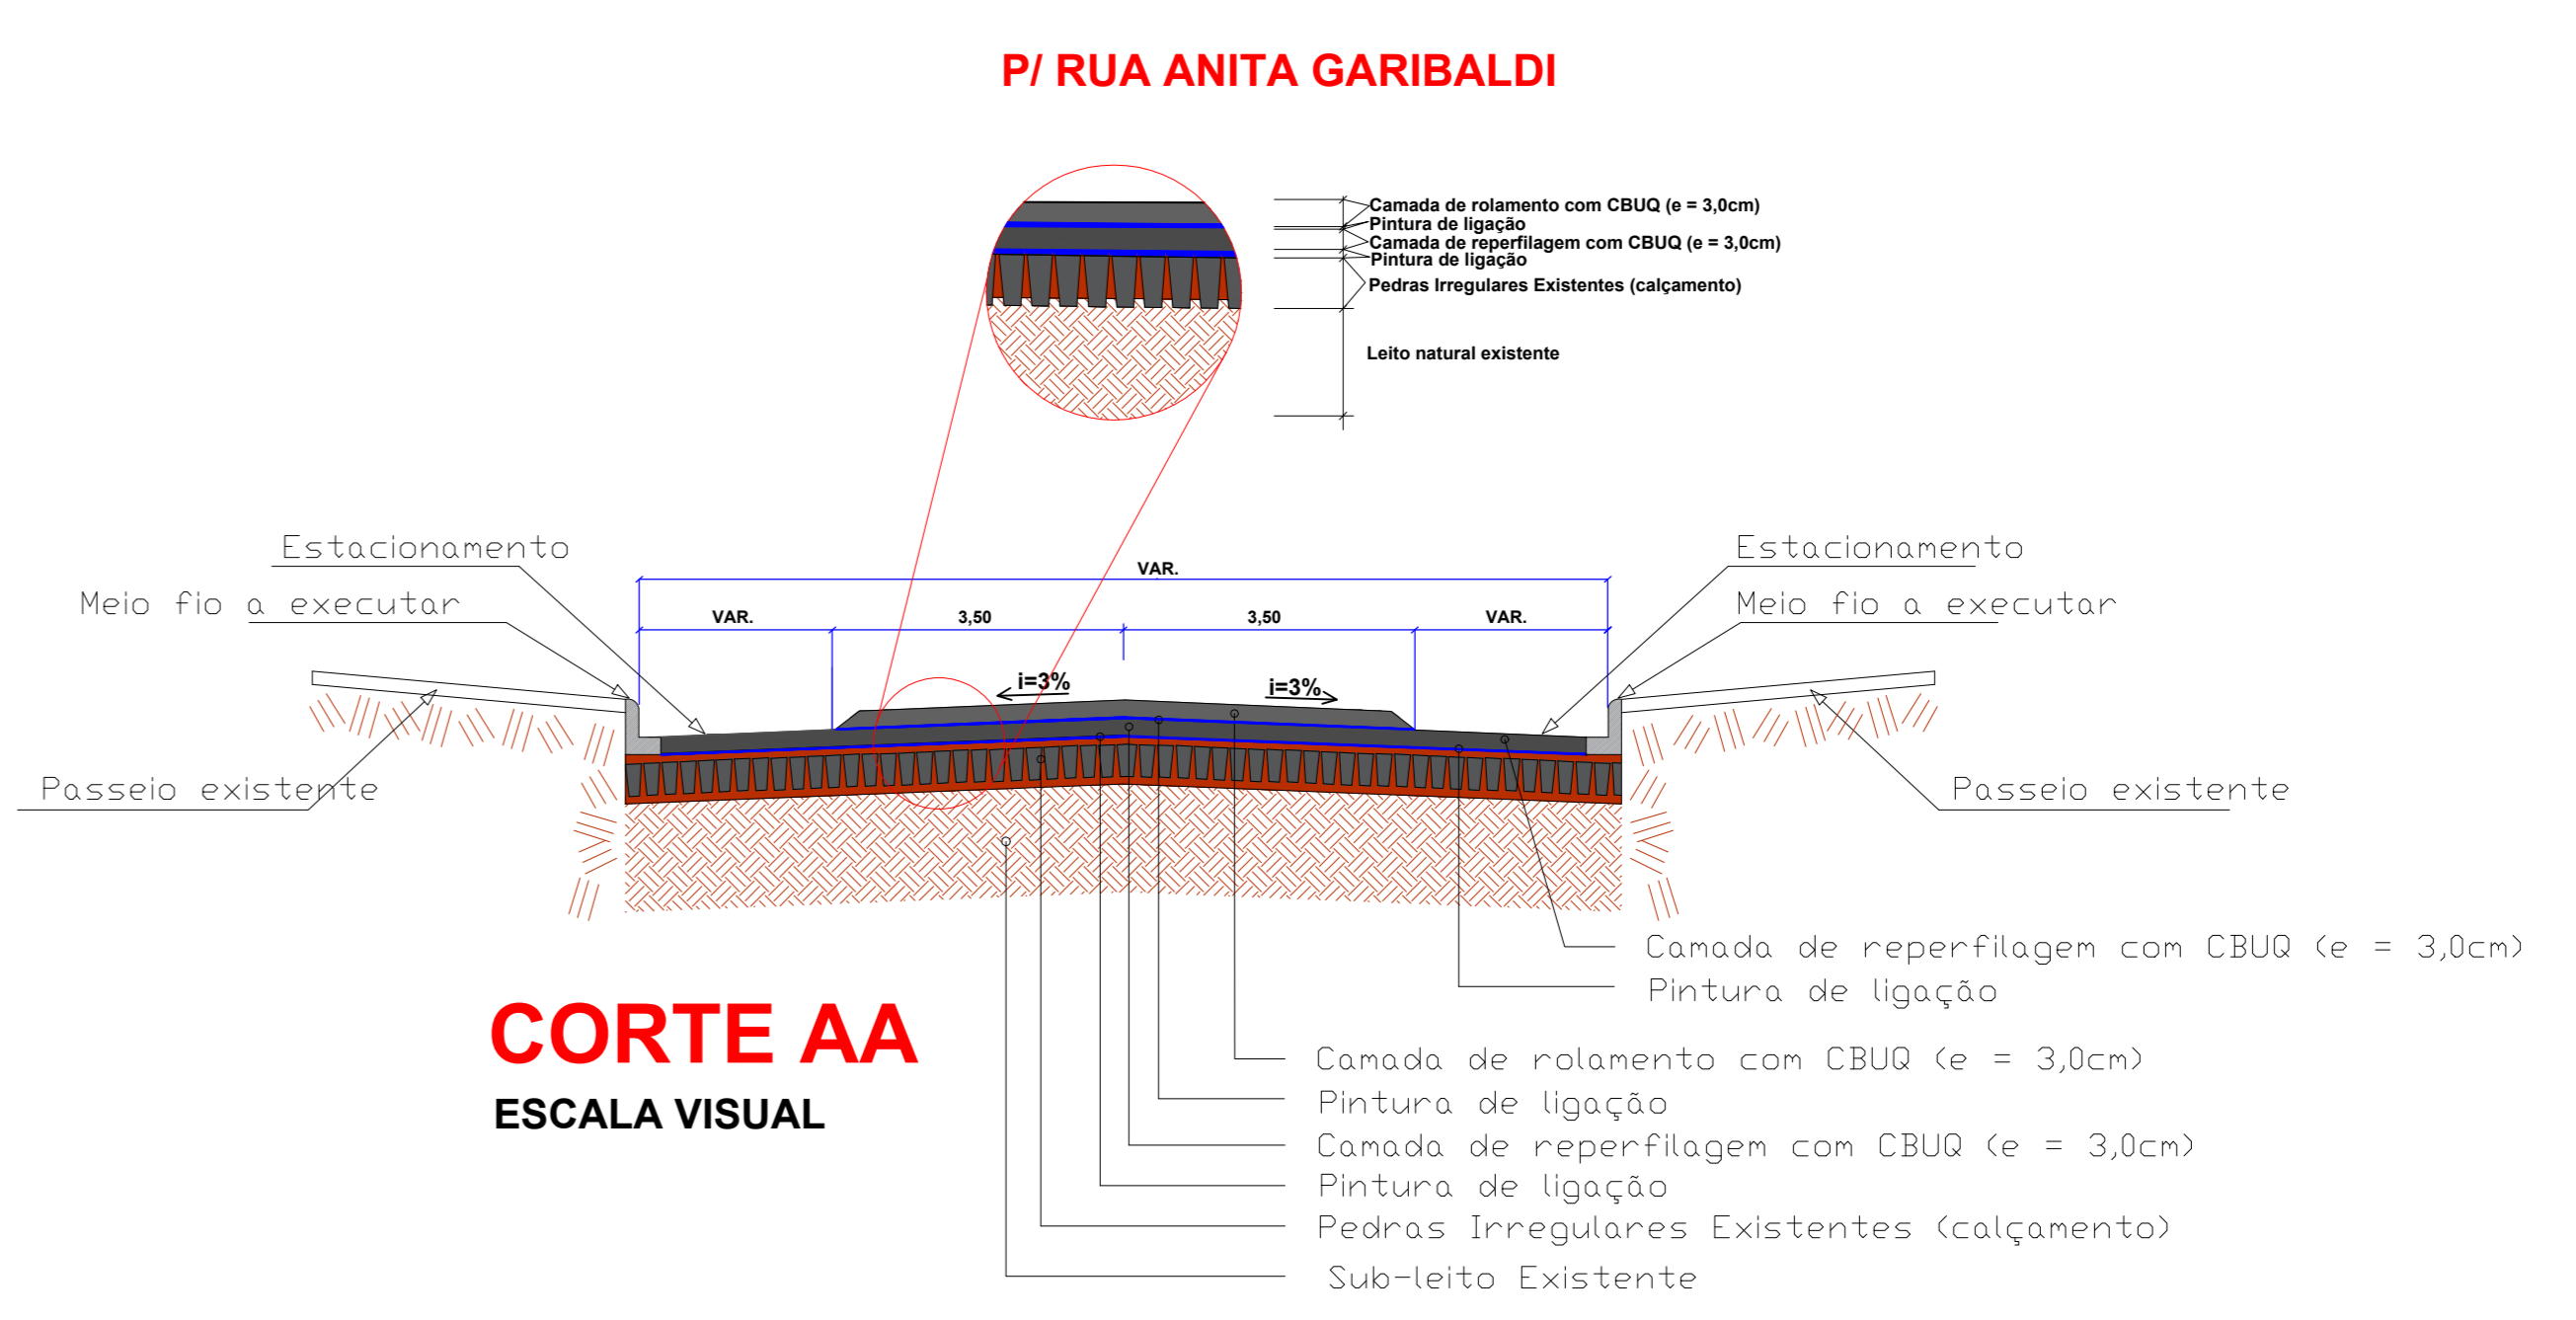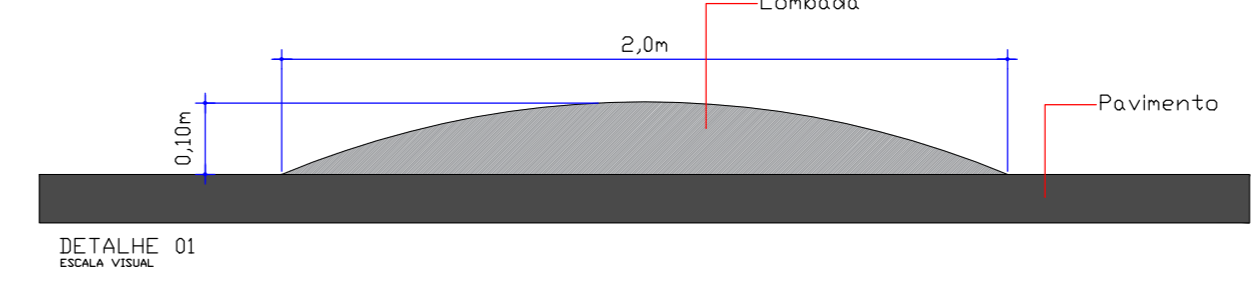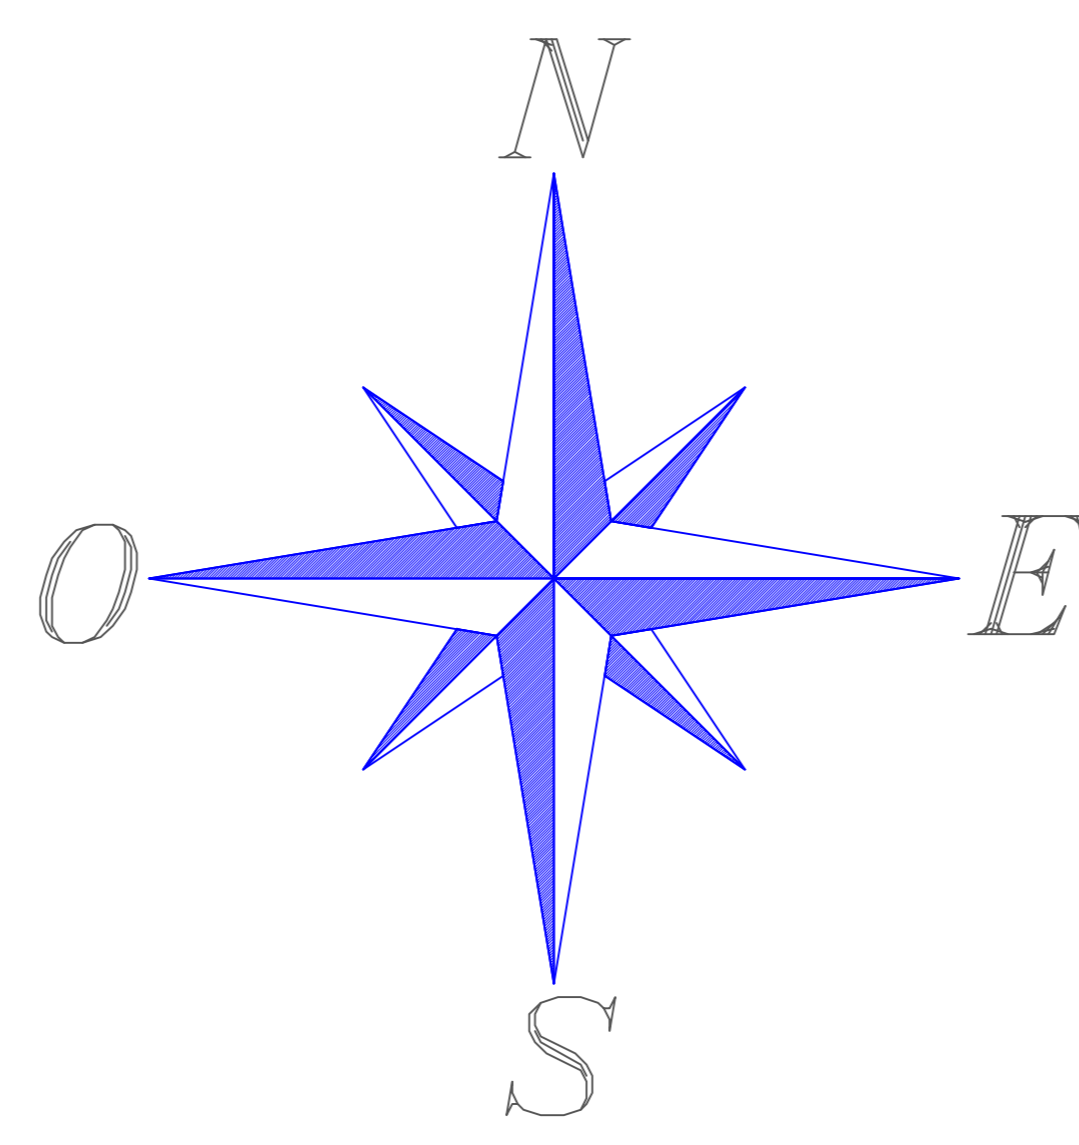

- CONVENÇÕES**
- Meio - Fio (A Executar)
  - Meio - Fio Rebaixado (A Executar)
  - + Poste de Energia Existente
  - Entrada de Veiculos
  - Muro existente
  - Asfalto Existente
  - Pintura Acrilica Branca (continua)
  - Pintura Acrilica Amarela (continua)
  - Camada de Reperfilagem CBUQ (e= 3cm) - Área = 5.586,39m²
  - Capa Asfáltica em CBUQ (e= 3cm) - Área = 3.382,24m²
  - Boca de Lobo existente

### IMPLANTAÇÃO - PLANTA LAYOUT RUA ANITA GARIBALDI

ESCALA 1:500  
Capa Asfáltica Área : 3.382,24m²  
Reperfilagem Área : 5.586,39m²



### PROJETO ARQUITETONICO

#### PAVIMENTAÇÃO ASFÁLTICA SOBRE PEDRAS IRREGULARES NA RUA ANITA GARIBALDI

ENDEREÇO:	Rua Anita Garibaldi, Centro Galvão -SC
PROPRIETÁRIO:	Prefeitura Municipal de Galvão - SC - CNPJ: 83.009.902/0001-16
RESPONSÁVEL TÉCNICO:	Engº Civil Bruna Henrique - CREA-SC 154837-0
RESPONSÁVEL TÉCNICO:	Engº Civil Amarildo M. Ribeiro - CREA-SC 156004-7
RESPONSÁVEL TÉCNICO:	Engº Eletricista Charlan Smaniotto Luzzatto - CREA-SC 127695-8
DESENHO CAD:	Eliverto Jesus Passini - CREA-SC 084559-7 Jason R. dos Santos - CREA-SC 178513-5
DESCRIÇÃO	PRANCHA: IMPLANTAÇÃO-PLANTA LAYOUT, DETALHES: 05/06
ÁREA TOTAL:	INDICADA
ESCALA:	INDICADA
CONTATO:	E-MAIL: amnoeste@amnoeste.org.br - TEL: (49)3344-1991

12/2023