



- LEGENDA**
- Paver - sinalização tátil alerta
 - Paver - sinalização tátil direcional
 - Paver - cinza
 - Paver - grafite
 - Paver - amarelo
 - Gramma esmeralda
 - Meio fio em concreto
 - Meio fio rebaiado para acesso de veículos
 - Mureta concreto h=50cm
 - Terminal - 353,16m²
 - Área de Lazer - 2.034,76m²
 - Estacionamento - 367,96m²
 - Acesso Veículos - 412,83m²

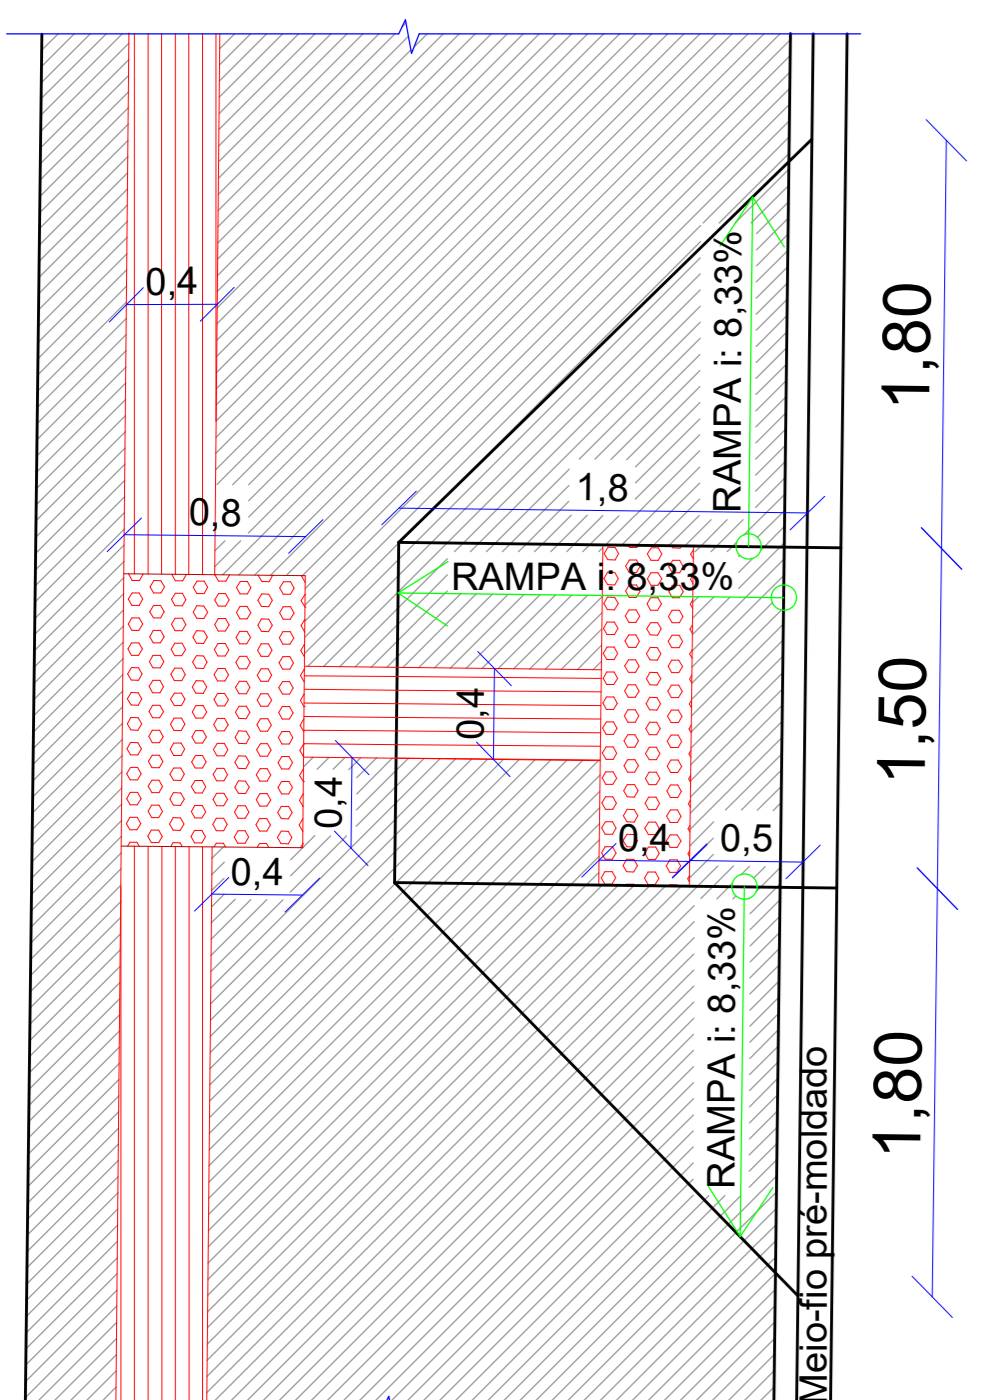

DETALHE 02 - DETALHE RAMPAS PASSEIOS
Etc. 1/25

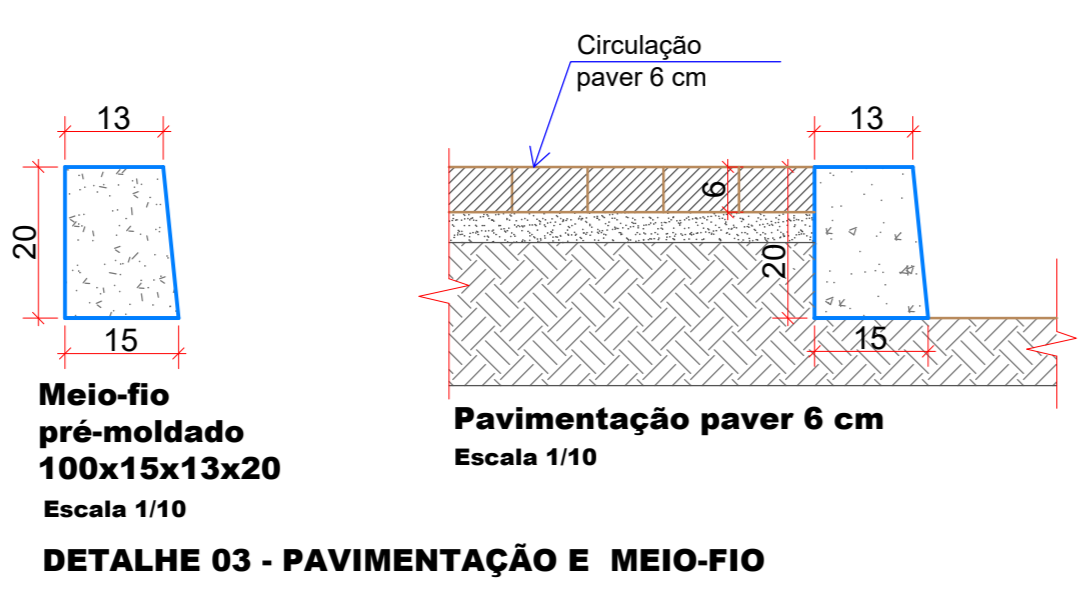

DETALHE 03 - PAVIMENTAÇÃO E MEIO-FIO
Escala 1/10

IMPLANTAÇÃO - PLANTA TÉCNICA

Escala: 1/125



PROJETO ARQUITETÔNICO	
PRAÇA MUNICIPAL VEREADOR MIGUEL OLIGINI	
ENDEREÇO:	AVENIDA SETE DE SETEMBRO - CENTRO - GALVÃO-SC
PROPRIETÁRIO:	MUNICÍPIO DE GALVÃO - SC CNPJ 03.009.002/0001-16
RESPONSÁVEL TÉCNICO:	Engº Civil Jean C. Tortelli - CREA-SC 182379-4
RESPONSÁVEL TÉCNICO:	Engº Civil Amarildo M. Ribeiro - CREA-SC 156004-7
RESPONSÁVEL TÉCNICO:	Engº Eletricista Charlan Smanicotto Luzzatto - CREA-SC 127695-8
DESENHO CAD:	Elivélto Jesus Passini - CREA-SC 084559-7 Jaison R. dos Santos - CREA-SC 178513-5
DESCRIÇÃO	PRANCHA:
IMPLANTAÇÃO - PLANTA TÉCNICA	05/08
ÁREA TOTAL:	INDICADA
INDICADA	ESCALA:
INDICADA	INDICADA
CONTATO:	E-MAIL: amnoroste@amnoroste.org.br - TEL: (49)3344-1991