
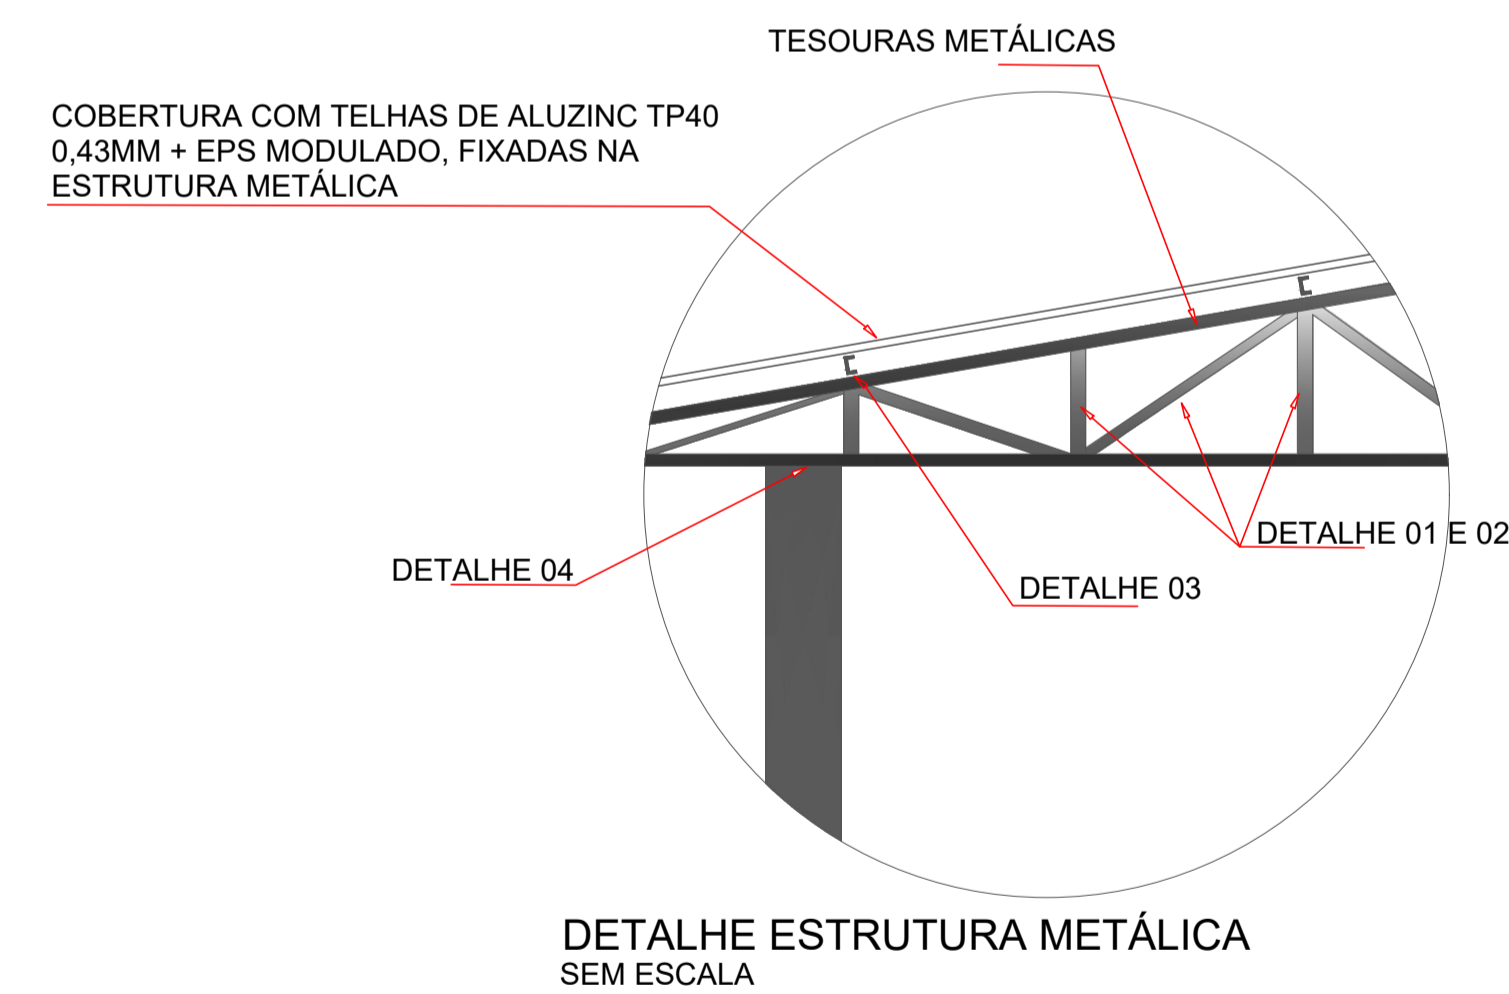
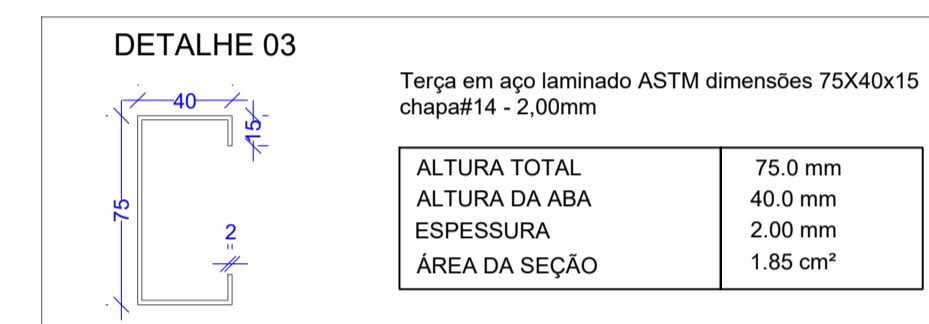
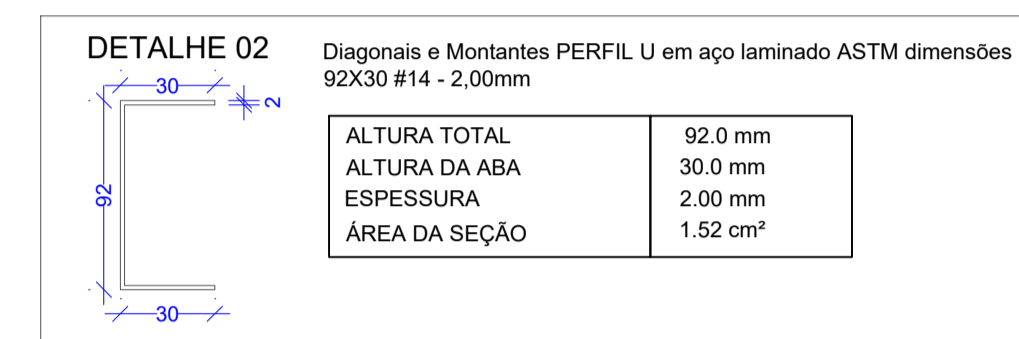


Detalhes Da Estrutura Da Cobertura
escala 1:100

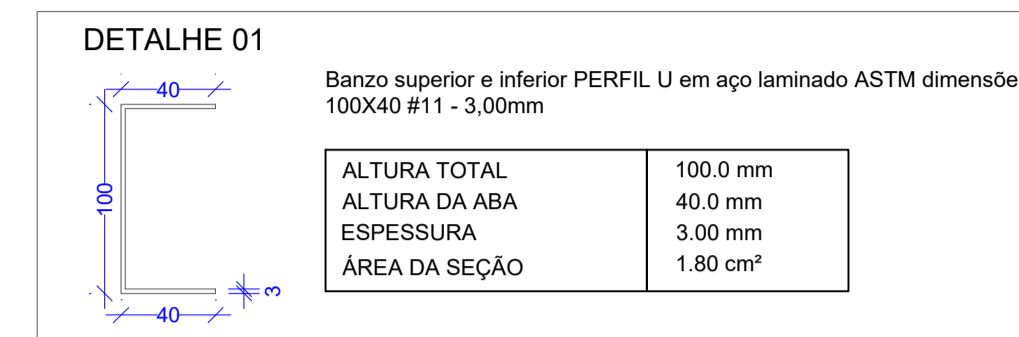

PROJETO ESTRUTURAL

PRIMEIRA ETAPA BARRAÇÃO INDUSTRIAL

ENDEREÇO:	RODOVIA SC - 480 - CENTRO MUNICÍPIO DE GALVÃO - SC
PROPRIETÁRIO:	PREFEITURA MUNICIPAL DE GALVÃO - SC CNPJ 83.009.902/0001-16
RESPONSÁVEL TÉCNICO:	Engº Civil Amarildo M. Ribeiro - CREA-SC 156004-7
RESPONSÁVEL TÉCNICO:	Engº Civil Jean C. Tortelli - CREA-SC 182379-4
RESPONSÁVEL TÉCNICO:	Engº Eletricista Charlan Smaniotta Luzzatto - CREA-SC 127695-8
DESENHO CAD:	Elivetro Jesus Passini - CFT-01901295907
DESCRIÇÃO	DETALHAMENTO ESTRUTURA METÁLICA DETALHES DE FIXAÇÃO
ÁREA:	1.250,00m ²
ESCALA:	INDICADA
CONTATO:	E-MAIL: amnoroste@amnoroste.org.br - TEL: (49)3344-1991

EST - 04/04