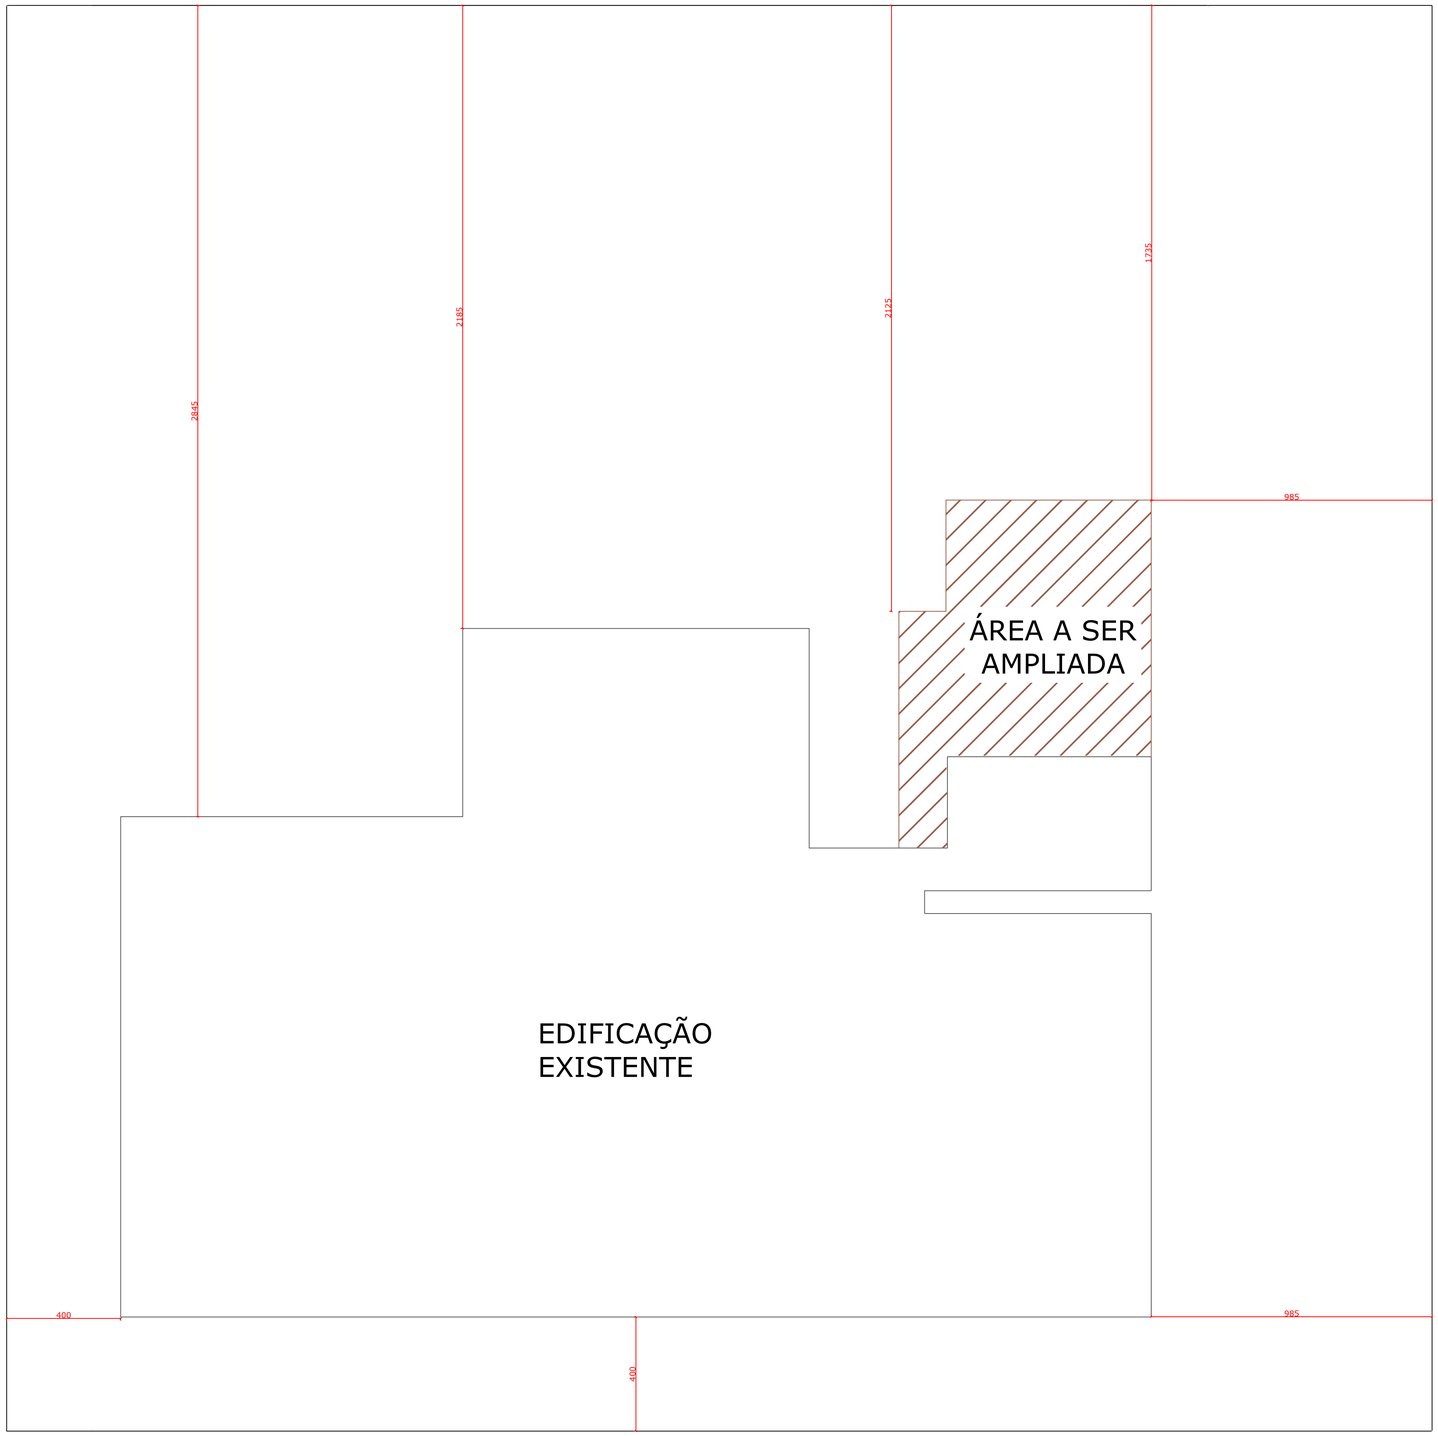

PLANTA LOCAÇÃO
Esc.: 1/100

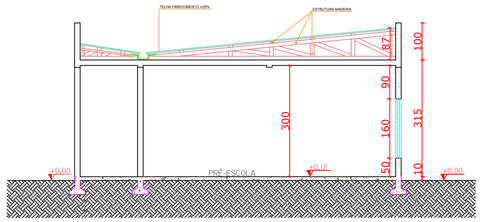

CORTE A-A
Esc.: 1/75

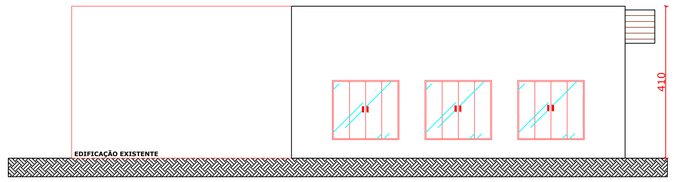

FACHADA FRONTAL
Esc.: 1/75

MUNICIPIO DE GALVÃO-SC
CNPJ Nº 83.009.902/0001-16

Ampliação Centro Municipal de Educação Infantil
Construção de Sala de Aula - ARQUITETÔNICO

RESPONSÁVEL TÉCNICO:
RAPHAELA RENATA PALAURO: 07469736913
Assinado digitalmente por RAPHAELA RENATA PALAURO:07469736913
DN: C=BR, O=ICP-Brasil, OU=AC SOLUTI MULTIPLA, OU=PESSOA FISICA, OU=RADIOBRASIL(PRESENCIAL CERTIFICADO) PF A1, CN=RAPHAELA RENATA PALAURO:07469736913
Motivo: Eu sou o autor deste documento
Localização: sua localização de assinatura aqui
Data: 2022.03.03 10:11:36-03'00'
Foxit PDF Reader Versão: 10.1.1
Raphaela Renata Palauro
Engenheira Civil - CREA/SC: 126597-4

PROPRIETÁRIO:
Município de Galvão
Admir Edi Dalla Cort - Prefeito

ENDEREÇO: RUA VITAL BRASIL, Nº 212, CENTRO, GALVÃO-SC

DESCRIÇÃO: CORTE A-A, PLANTA DE LOCAÇÃO, FACHADA FRONTAL.

PRANCHA: 01/02

ÁREA TOTAL: 80,75 m² | ESCALA: INDICADA | DATA: 04/10/2021

CONTATO: E-MAIL: engenharia@galvao.sc.gov.br - TEL: (49)3342-1111