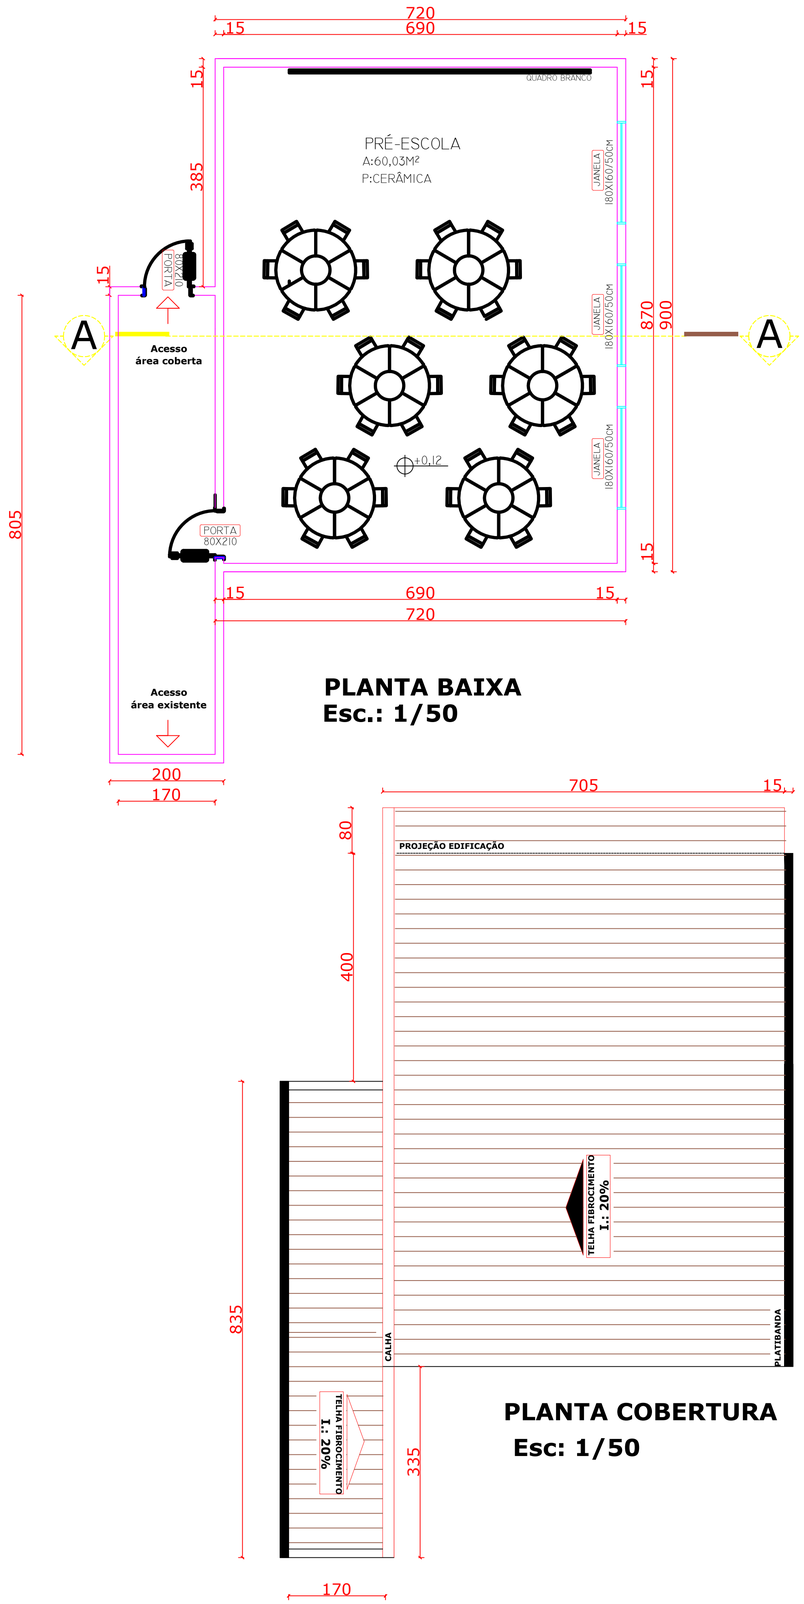

PLANTA BAIXA
Esc.: 1/50

PLANTA COBERTURA
Esc: 1/50

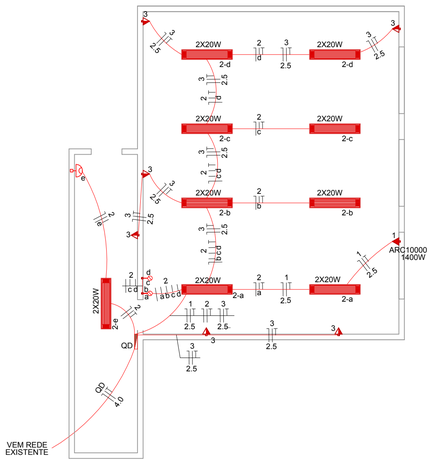

NOTA:
- **Condutores não cotados, bitola #1.5mm²**
- **Eletrodutos não cotados, bitola Ø3/4"**

CORES DOS CONDUTORES:
- **Neutro: Azul;**
- **Terra: Verde;**
- **Fase: Preto**
- **Retorno: Amarelo**

SIMBOLOGIA	
	Ponto Luz Teto
	Sensor de presença h=2,20
	Interrupt. 2 teclas simples h=1,10m do piso
	Tomada 2P+T 20A embutir h=1,10m do piso
	Tomada 2P+T 20A embutir h=2,20m do piso
	Quadro de distribuição embutir H=1,30cm do chão

ELÉTRICO
Esc.: 1/75

QUADRO DE CARGAS QD

CIRC.	DESCRIÇÃO	ESQUEMA	ILUMINAÇÃO (W)	TOMADAS (W)		CARGA INSTALADA TOTAL (W)	FASE R (W)	CONDUTOR (mm²)	DISJUNTOR (A)	TENSÃO (V)
			20	200	1400					
1	Ar condicionado	F+N+T			1	1400	1400	#2.5	1Ø - 20	220
2	Iluminação	F+N+T	18			360	360	#1.5	1Ø - 10	220
3	TUGs	F+N+T		6		1200	1200	#2.5	1Ø - 20	220
TOTAL	**QD**	**F+N+T**	**18**	**6**	**1**	**2960**	**2960**	**#4(4)4**	**1Ø - 25**	**220**

QD - DIAGRAMA UNIFILAR

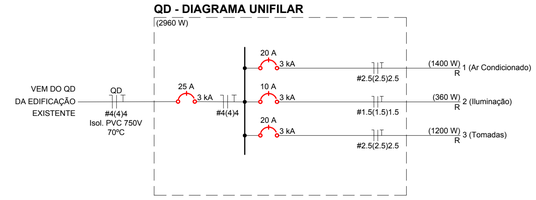

MUNICIPIO DE GALVÃO-SC
CNPJ Nº 83.009.902/0001-16

Ampliação Centro Municipal de Educação Infantil
Construção de Sala de Aula - ARQUITETÔNICO

RESPONSÁVEL TÉCNICO: RAPHAELA RENATA PALAURO:07469736913 Raphaela Renata Palauro Engenheira Civil - CREA/SC: 126597-4	PROPRIETÁRIO: Município de Galvão Admir Edi Dalla Cort - Prefeito
ENDEREÇO: RUA VITAL BRASIL, Nº 212, CENTRO, GALVÃO-SC	
DESCRIÇÃO: PLANTA BAIXA, PLANTA DE COBERTURA, ELÉTRICO, SIMBOLOGIA E QUADRO DE CARGAS.	PRANCHA: 02/02
ÁREA TOTAL: 80,75 m² / ESCALA: INDICADA	DATA: 04/10/2021
CONTATO: E-MAIL: engenharia@galvao.sc.gov.br - TEL: (49)3342-1111	