
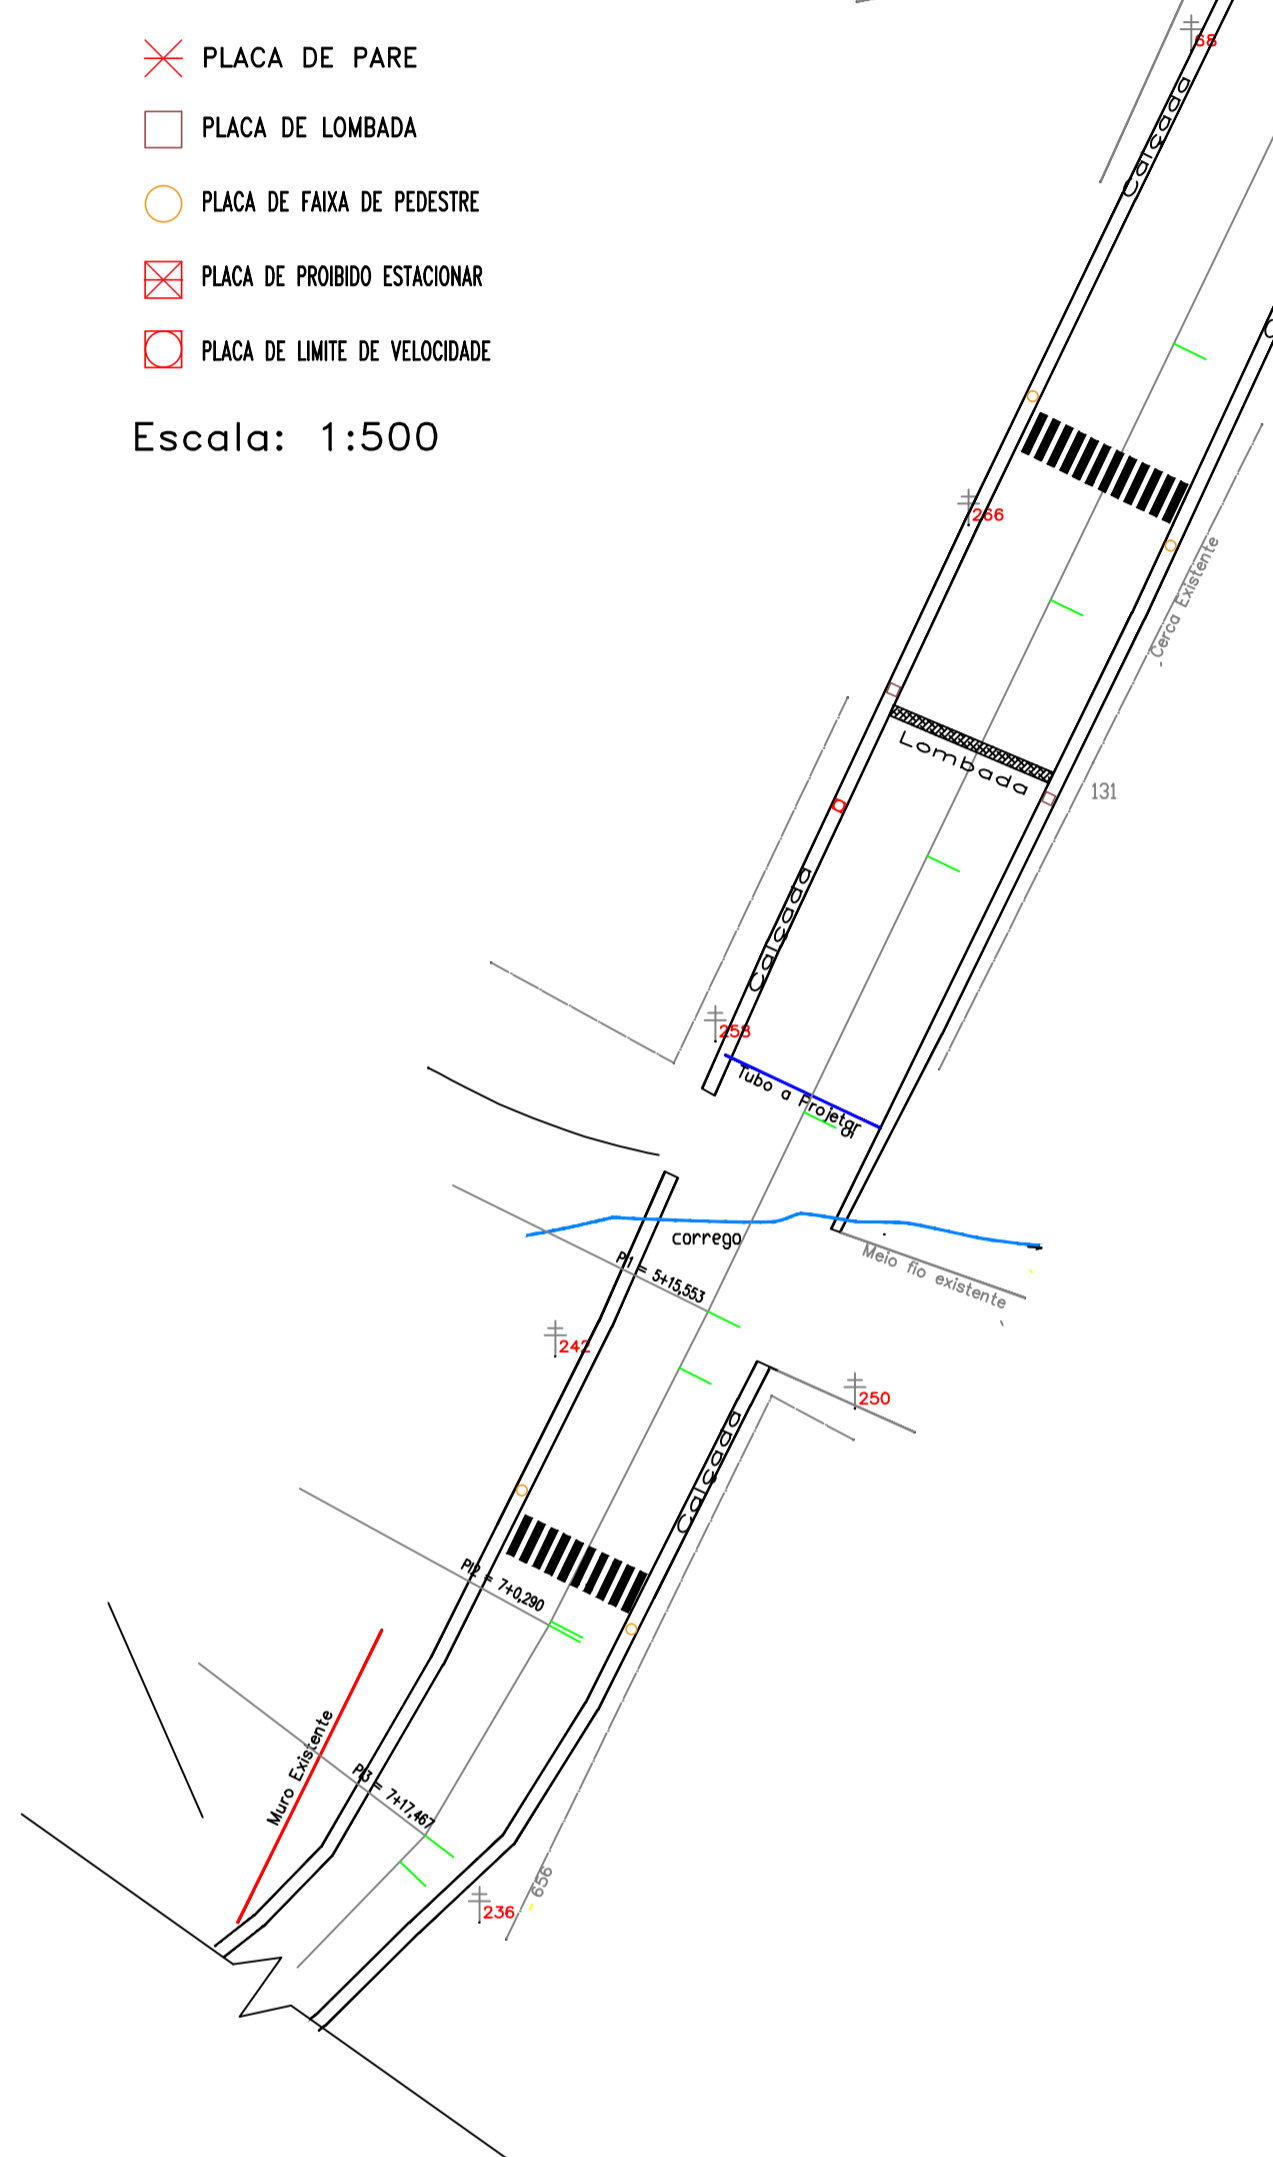


Escala: 1:50

PROJEÇÃO UNIVERSAL TRANSVERSA  
 DE MERCATOR - UTM  
 SGR = SIRGAS2000  
 MC: 51° W  
 CM: 0°45'14,80"  
 K: 0,99995149  
 VÉRTICE: BASE  
 Lat: 28°27'16,37328" S  
 Long: 52°41'32,54698" W

- ✕ PLACA DE PARE
- PLACA DE LOMBADA
- PLACA DE FAIXA DE PEDESTRE
- ⊠ PLACA DE PROIBIDO ESTACIONAR
- ◻ PLACA DE LIMITE DE VELOCIDADE

Escala: 1:500

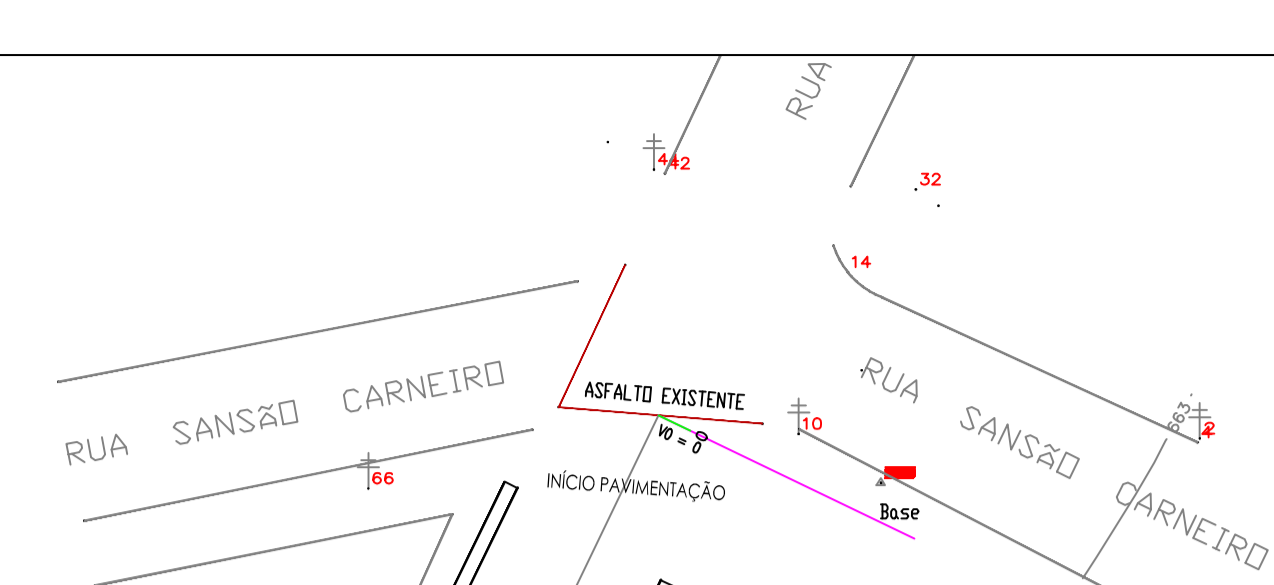

Escala: 1:500



PREFEITURA MUNICIPAL DE GALVÃO

RAPHAELA RENATA PALAURO  
 ENGENHEIRA CIVIL  
 CREA-SC: 126597-4

OBRA  
 PAVIMENTAÇÃO ASFÁLTICA  
 Rua Manoel Lustosa Martins

CONTEÚDO DA FOLHA  
 - Detalhe pavimentação  
 - Layout Sinalização

ESCALA	indicada
DATA	julho/2015
PRANCHA	04/05