
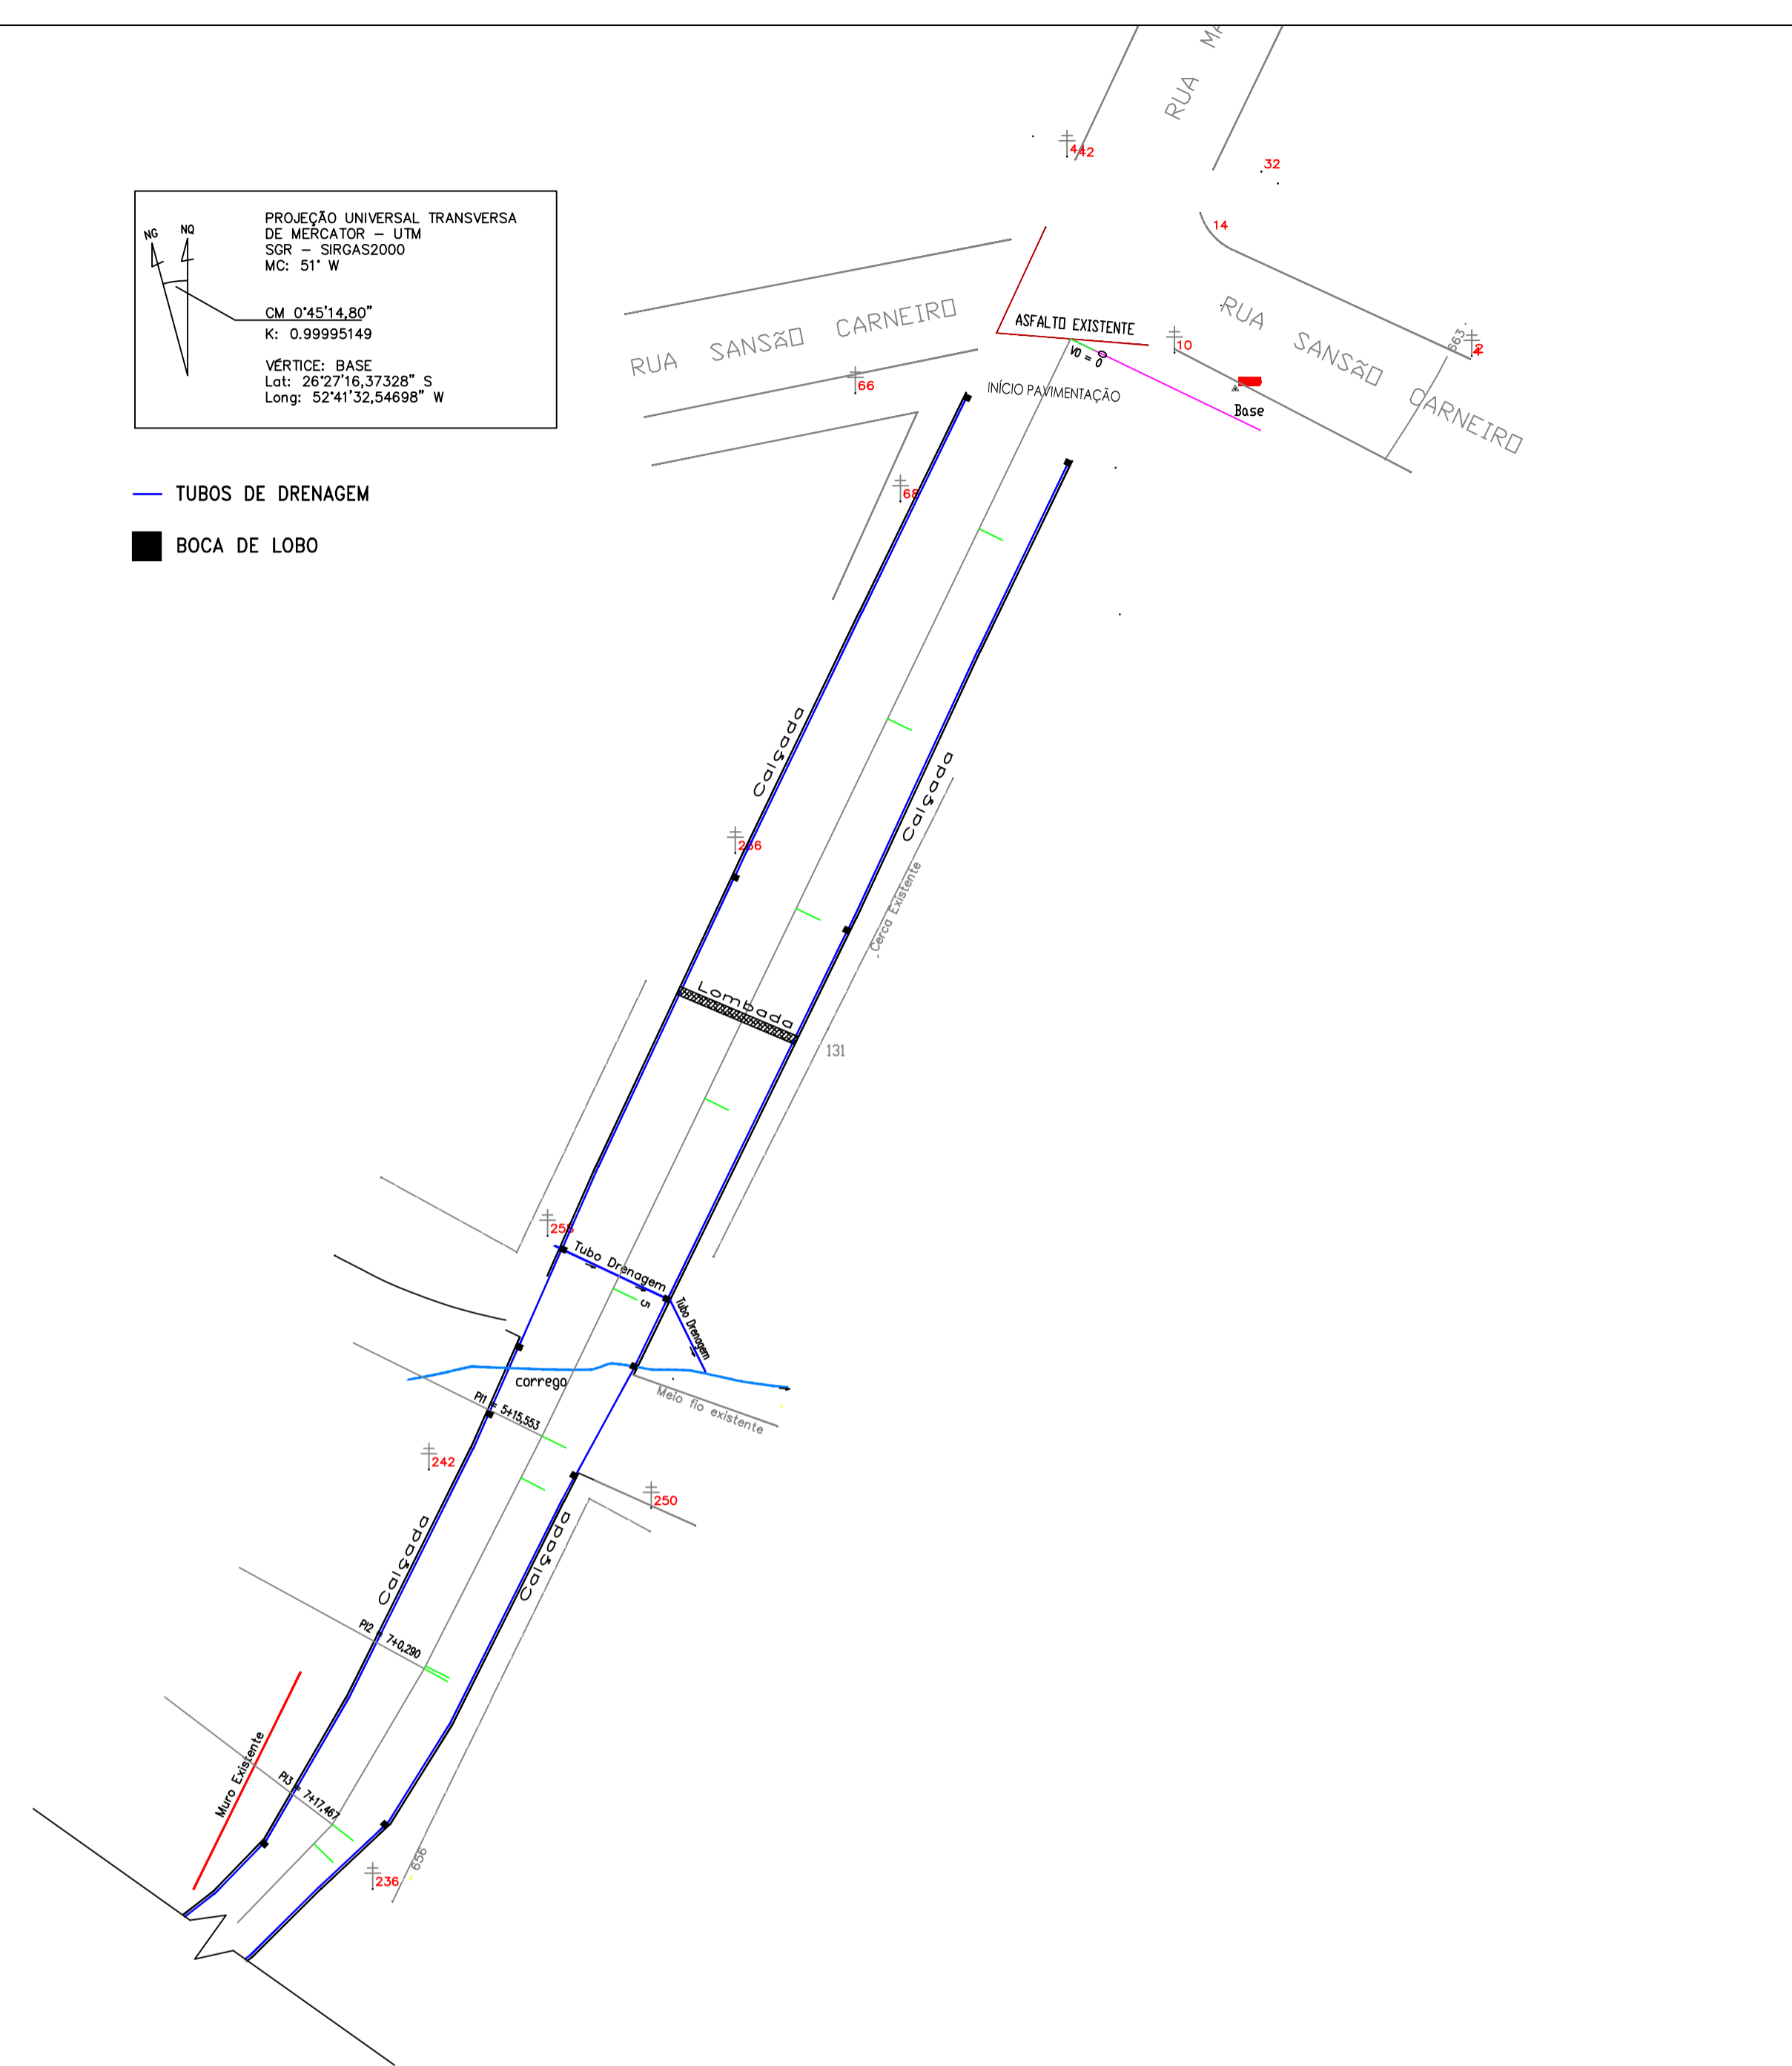



PROJEÇÃO UNIVERSAL TRANSVERSA
 DE MERCATOR - UTM
 SRG = SIRGAS2000
 MG: 51° W
 CM: 0°45'14,80"
 K: 0.999995149
 VERTICE: BASE
 Lat: 26°27'16,37328" S
 Long: 52°41'32,54698" W

— TUBOS DE DRENAGEM
 ■ BOCA DE LOBO

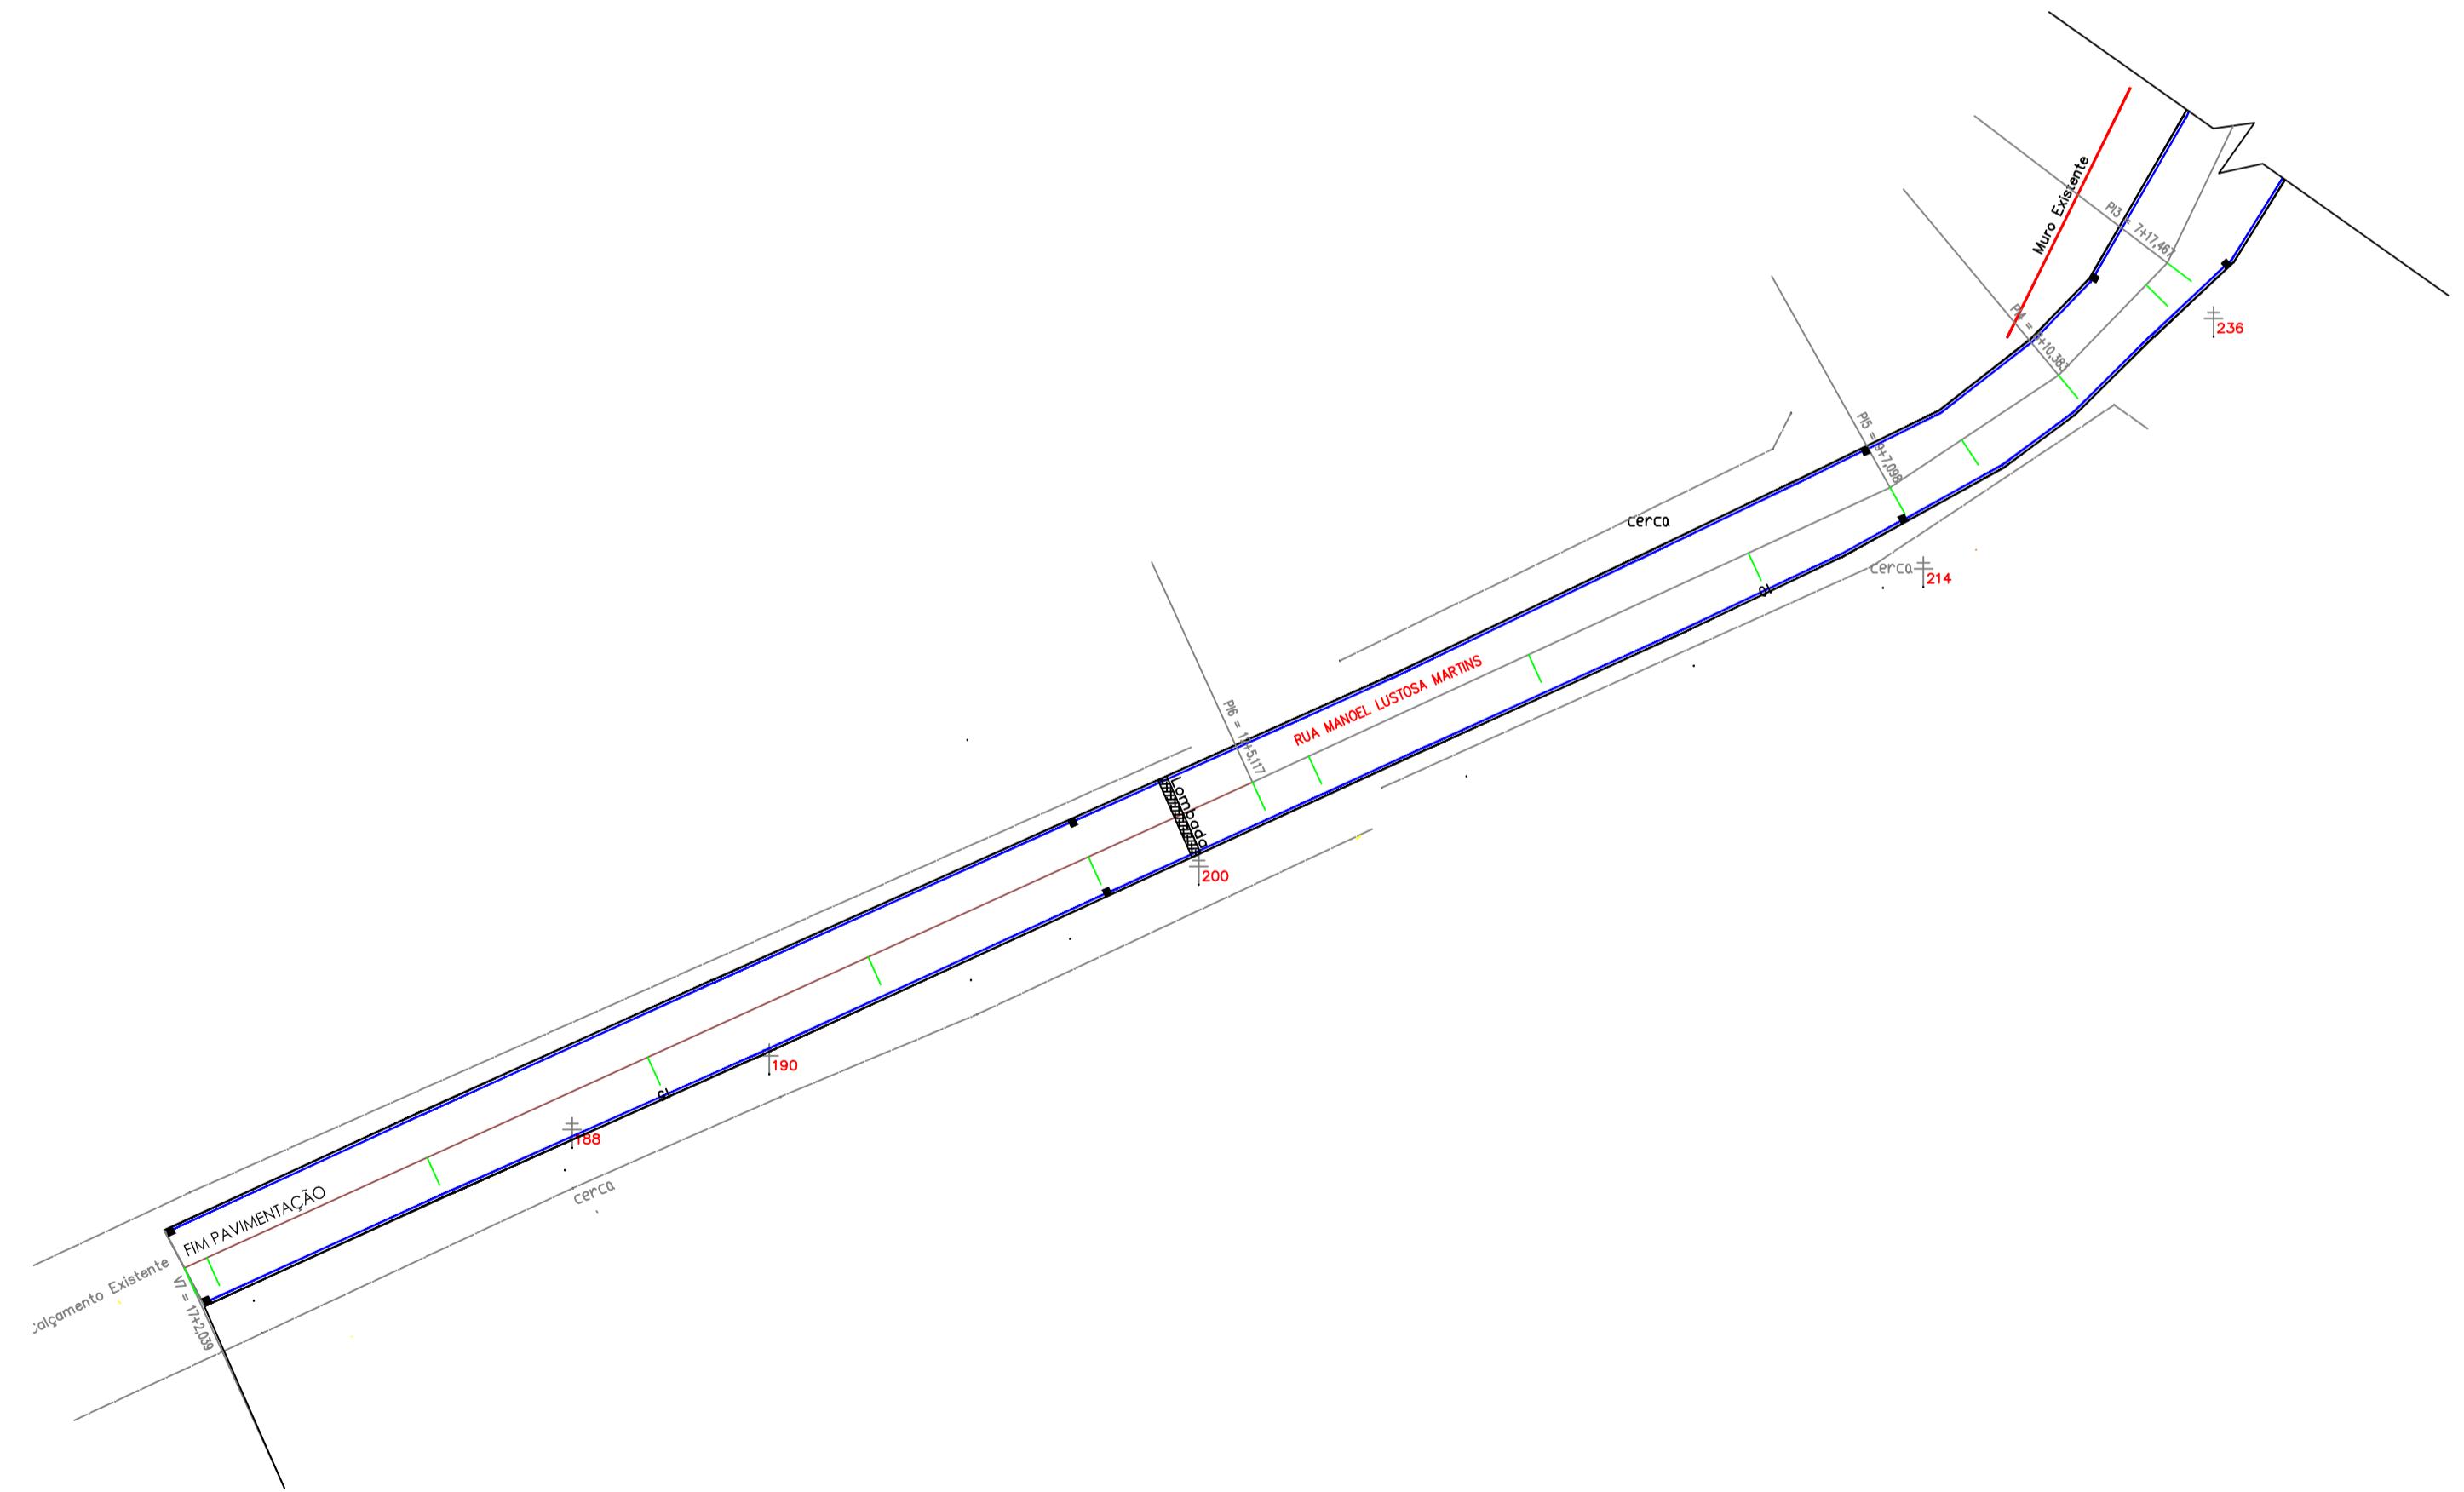

 PREFEITURA MUNICIPAL DE GALVÃO	
RAPHAELA RENATA PALAURO ENGENHEIRA CIVIL CREA-SC: 126597-4	
OBRA PAVIMENTAÇÃO ASFÁLTICA Rua Manoel Lustosa Martins	
CONTEÚDO DA FOLHA Sistema de Drenagem	ESCALA 1:500 DATA julho/2015 PRANCHA 05/05