





Vista Fachada 01
Escala 1/100



Vista Fachada 02
Escala 1/100

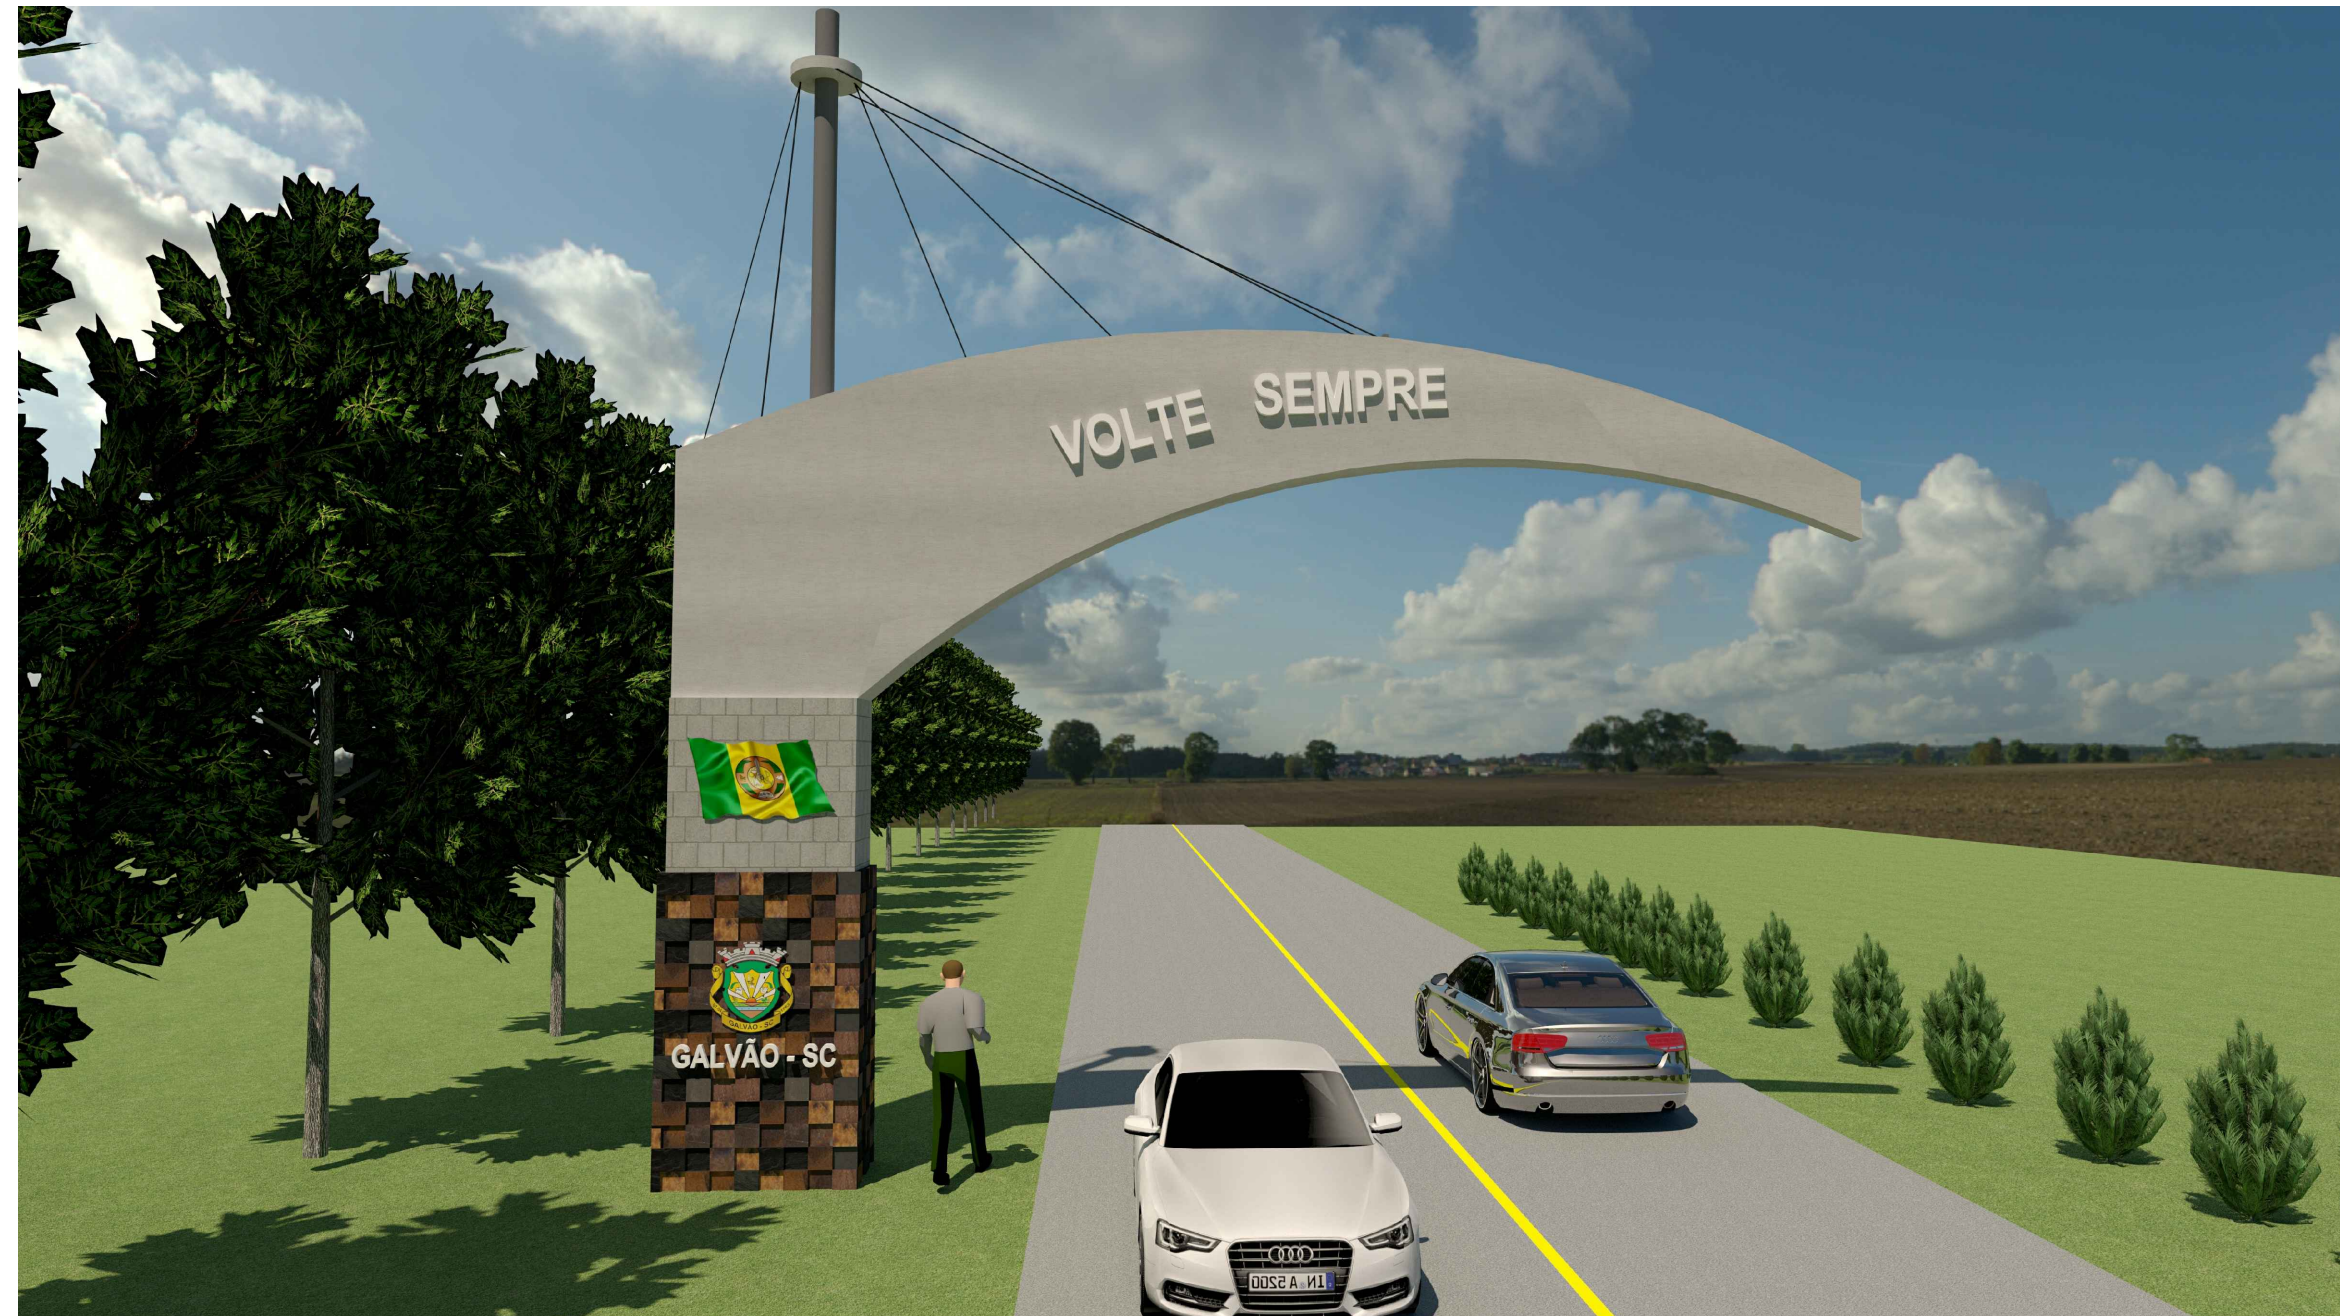

Vista Perspectiva
Escala 1/100

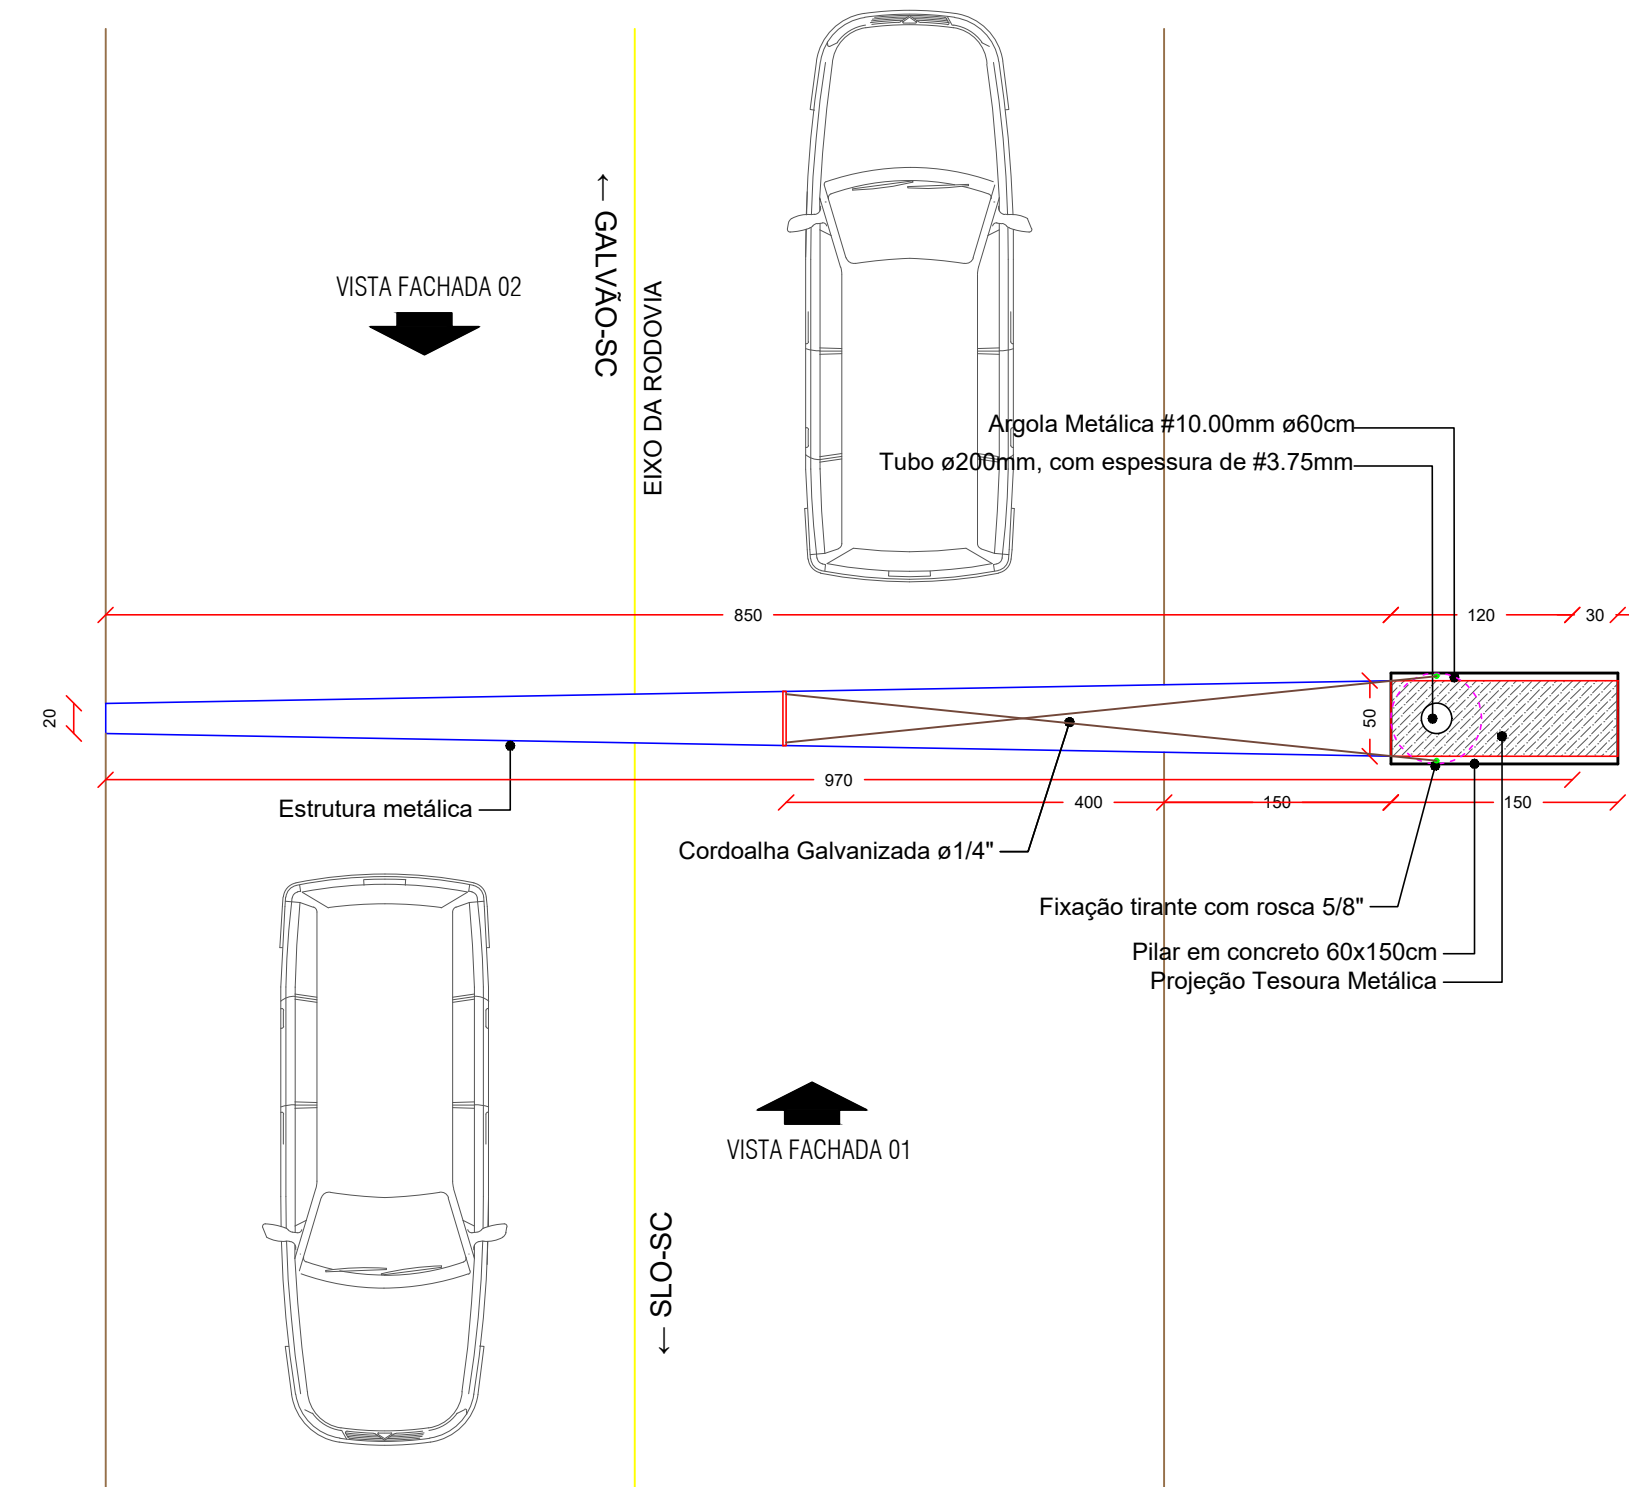

IMPLANTAÇÃO - PLANTA TÉCNICA
Área = 3,87m²
Escala 1/50



Detalhe
Escala Visual

APROVAÇÃO/CARIMBO:



PROJETO:	ARQUITETÔNICO	
OBRA:	PORTAL	
ENDEREÇO:	RODOVIA SC - 480, KM 23 - CENTRO MUNICÍPIO DE GALVÃO - SC	
PROPRIETÁRIO:	PREFEITURA MUNICIPAL DE GALVÃO - SC CNPJ 83.009.902/0001-16	
RESPONSÁVEL TÉCNICO:	Eng° Civil Amarildo M. Ribeiro - CREA-SC 156004-7	
RESPONSÁVEL TÉCNICO:	Eng° Civil Jean C. Tortelli - CREA-SC 182379-4	
RESPONSÁVEL TÉCNICO:	Eng° Eletricista Charlan Smaniotto Luzzatto - CREA-SC 127695-8	
DESENHO CAD:	Eliverto Jesus Passini - CFT-01901295907 Jaison R. dos Santos - CREA SC 178513-5	
DESCRIÇÃO	IMPLANTAÇÃO - PLANTA TÉCNICA VISTAS DAS FACHADAS VISTA PERSPECTIVA	PRANCHA: ARQ.-01/02
ÁREA A CONSTRUIR:	3,87m ²	ESCALA: INDICADA
CONTATO:	E-MAIL: amnoroste@amnoroste.org.br - TEL: (49)3344-1991	