




DETALHE FACHADA 01
Escala 1/50

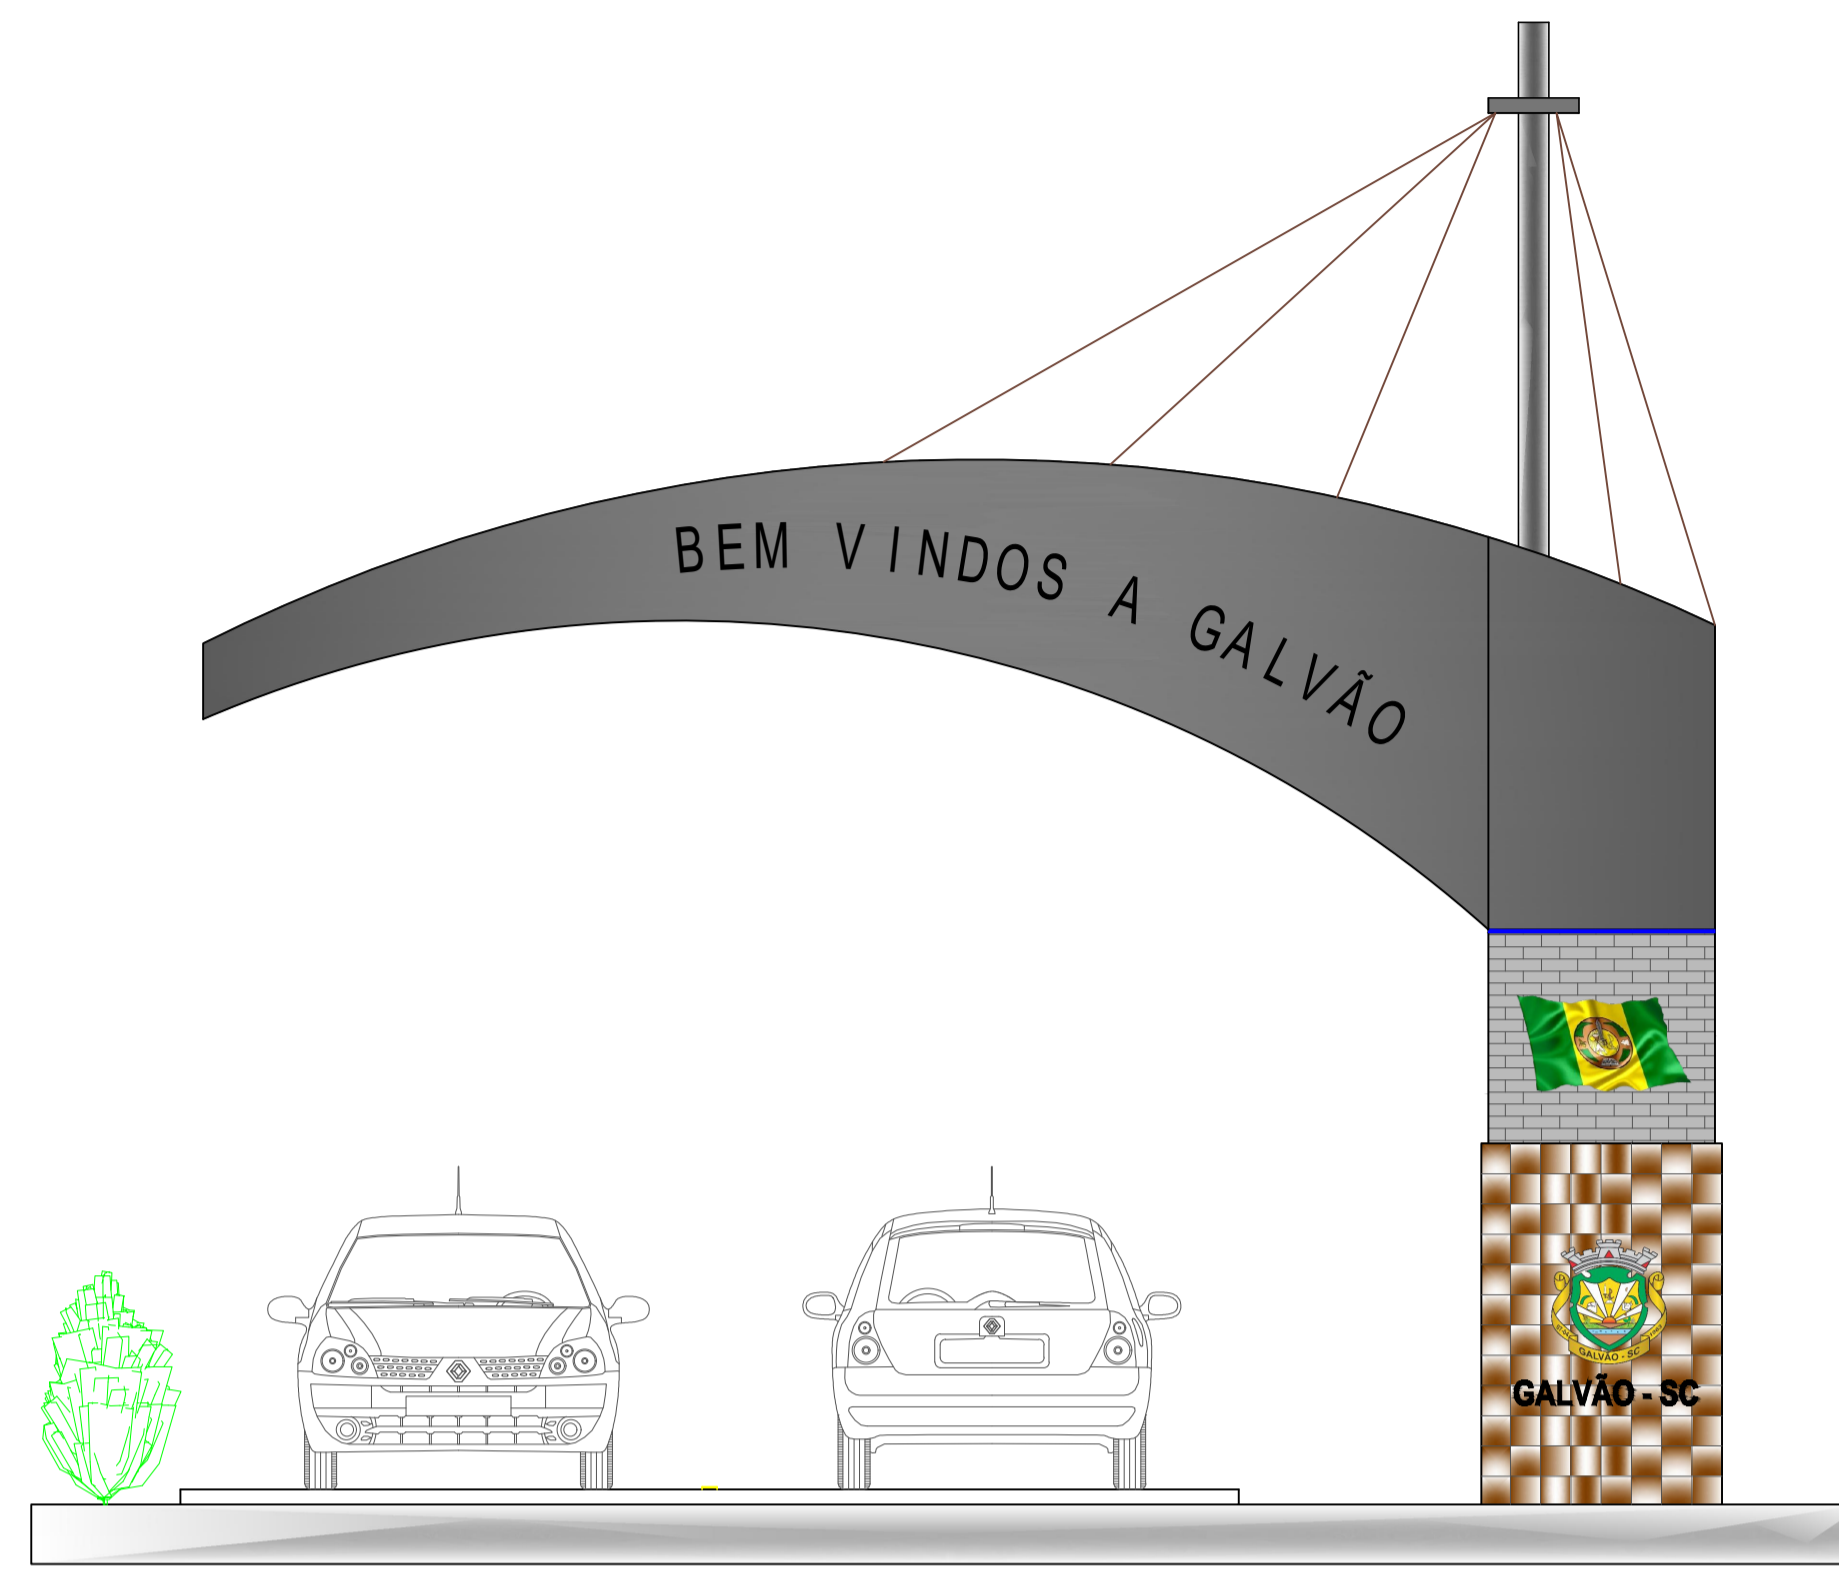

VISTA FACHADA 01
Escala 1/50

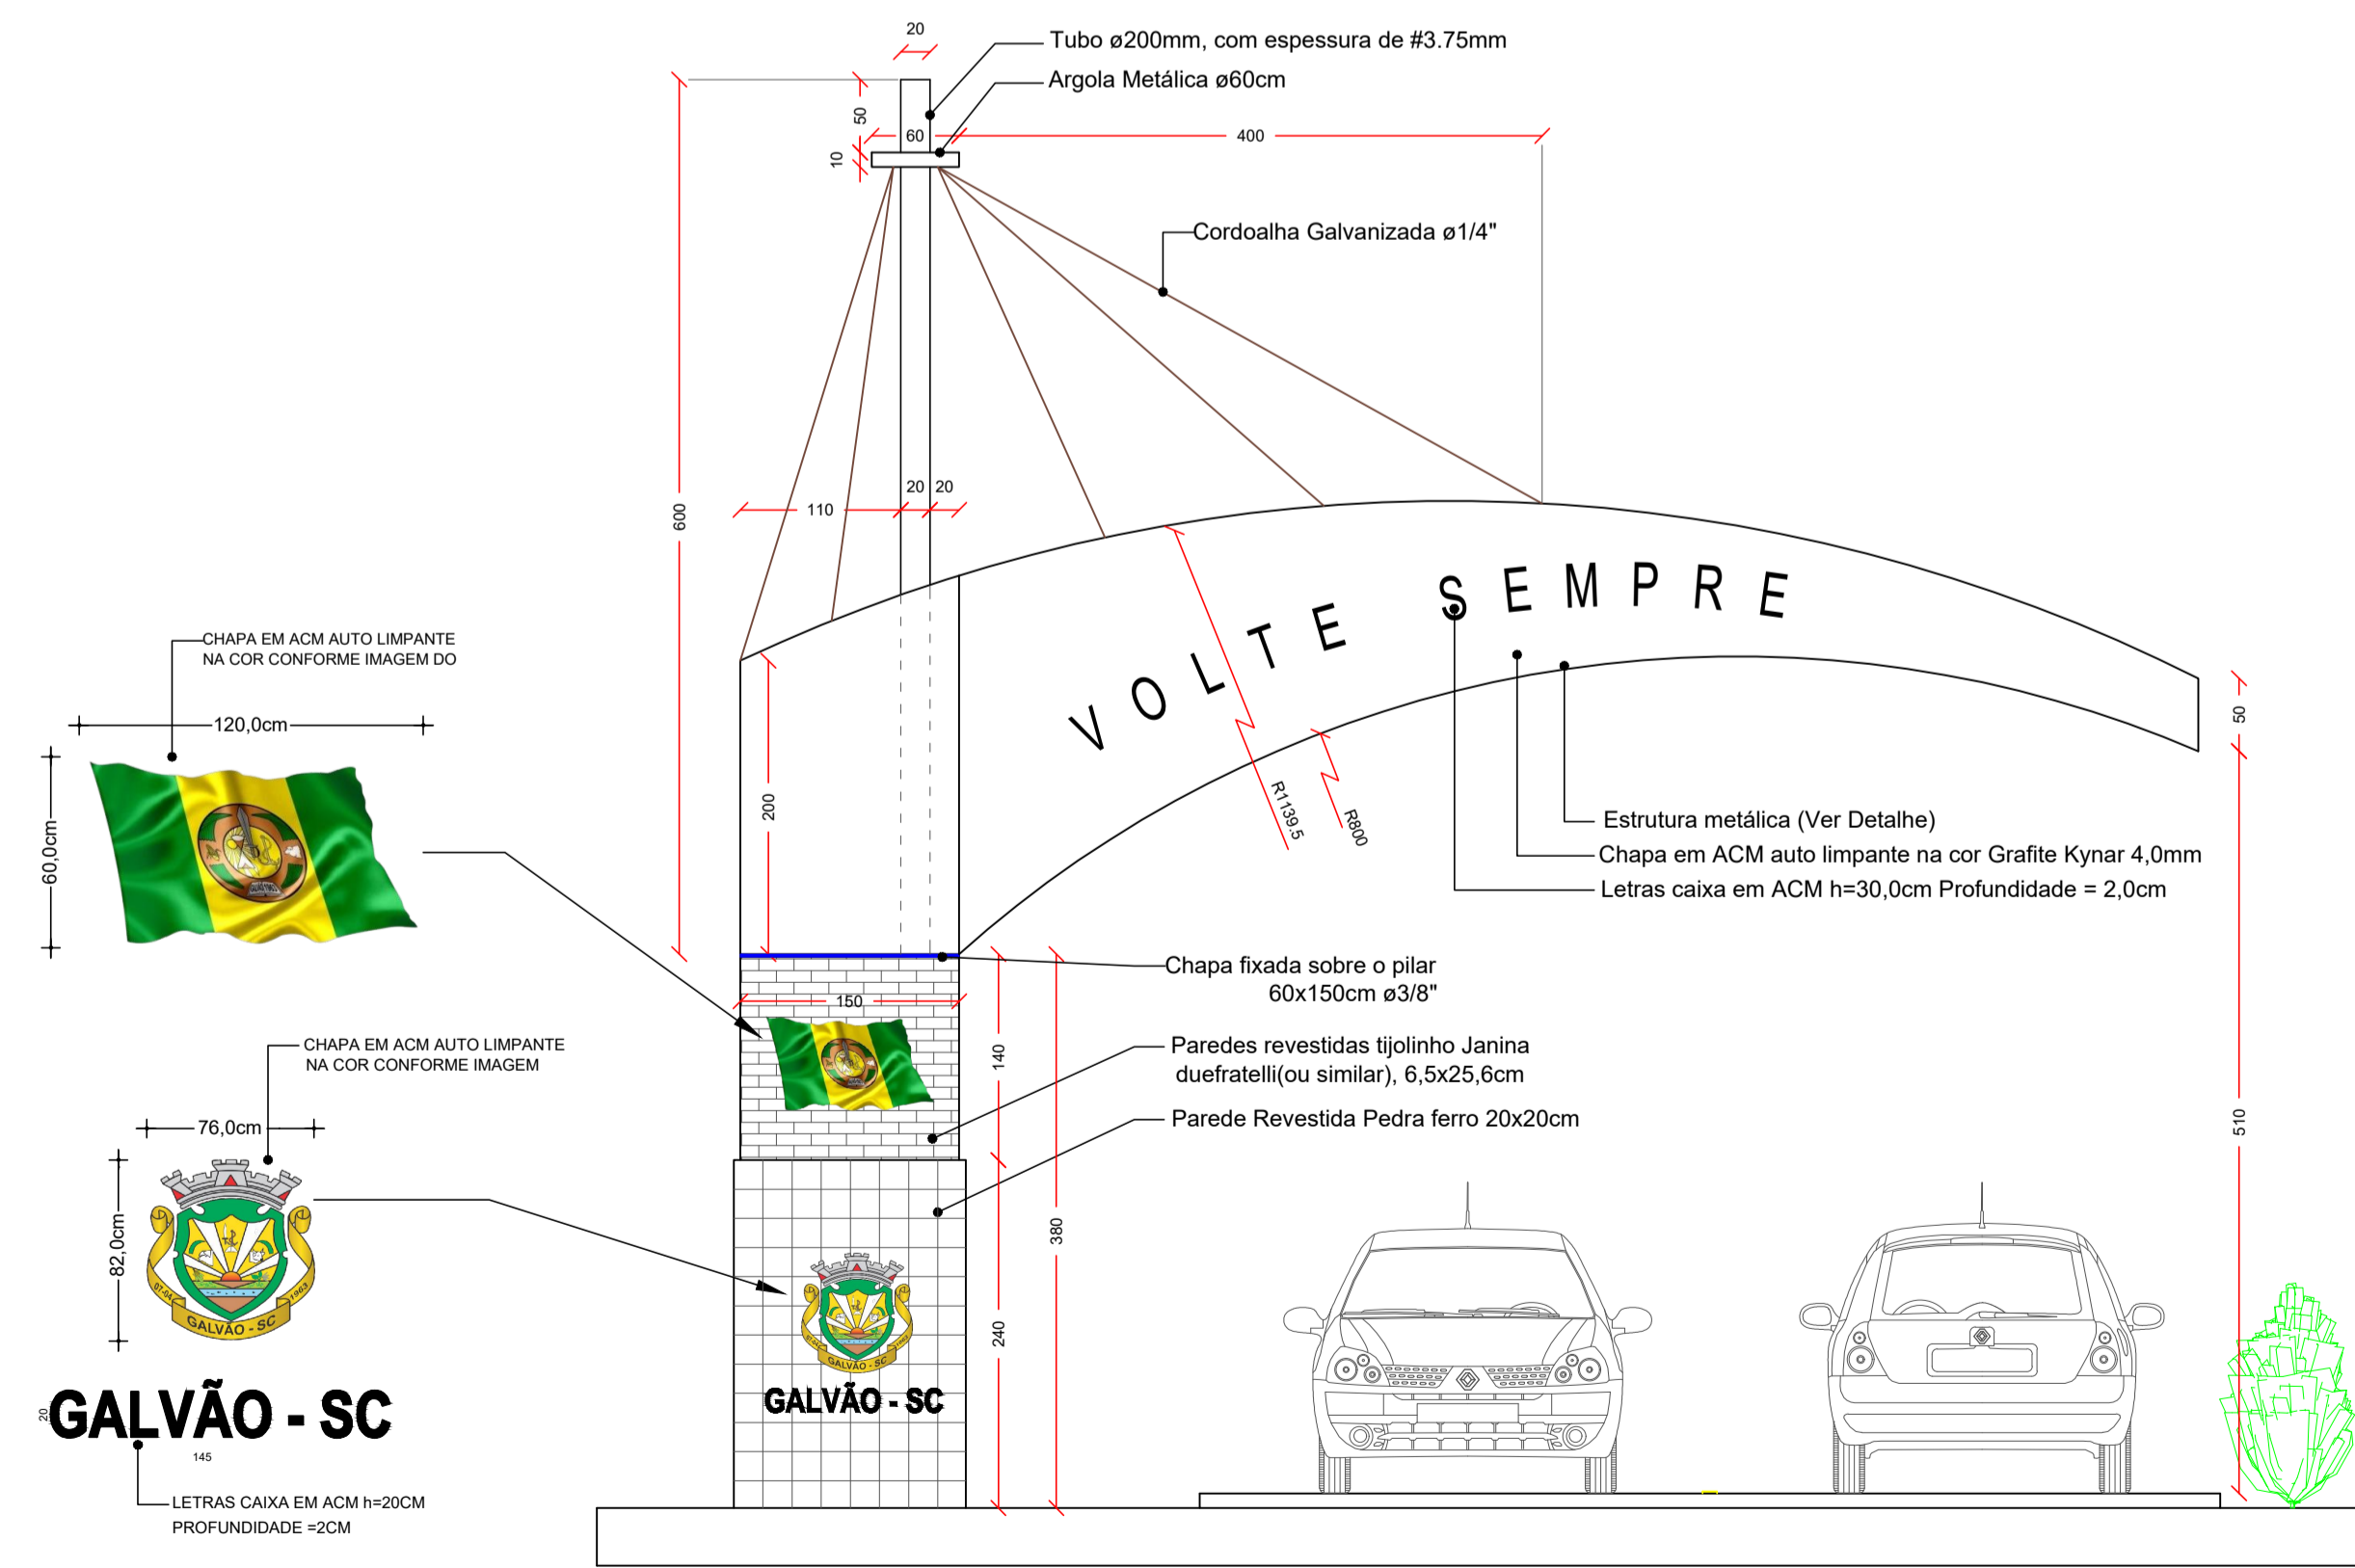

DETALHE FACHADA 02
Escala 1/50

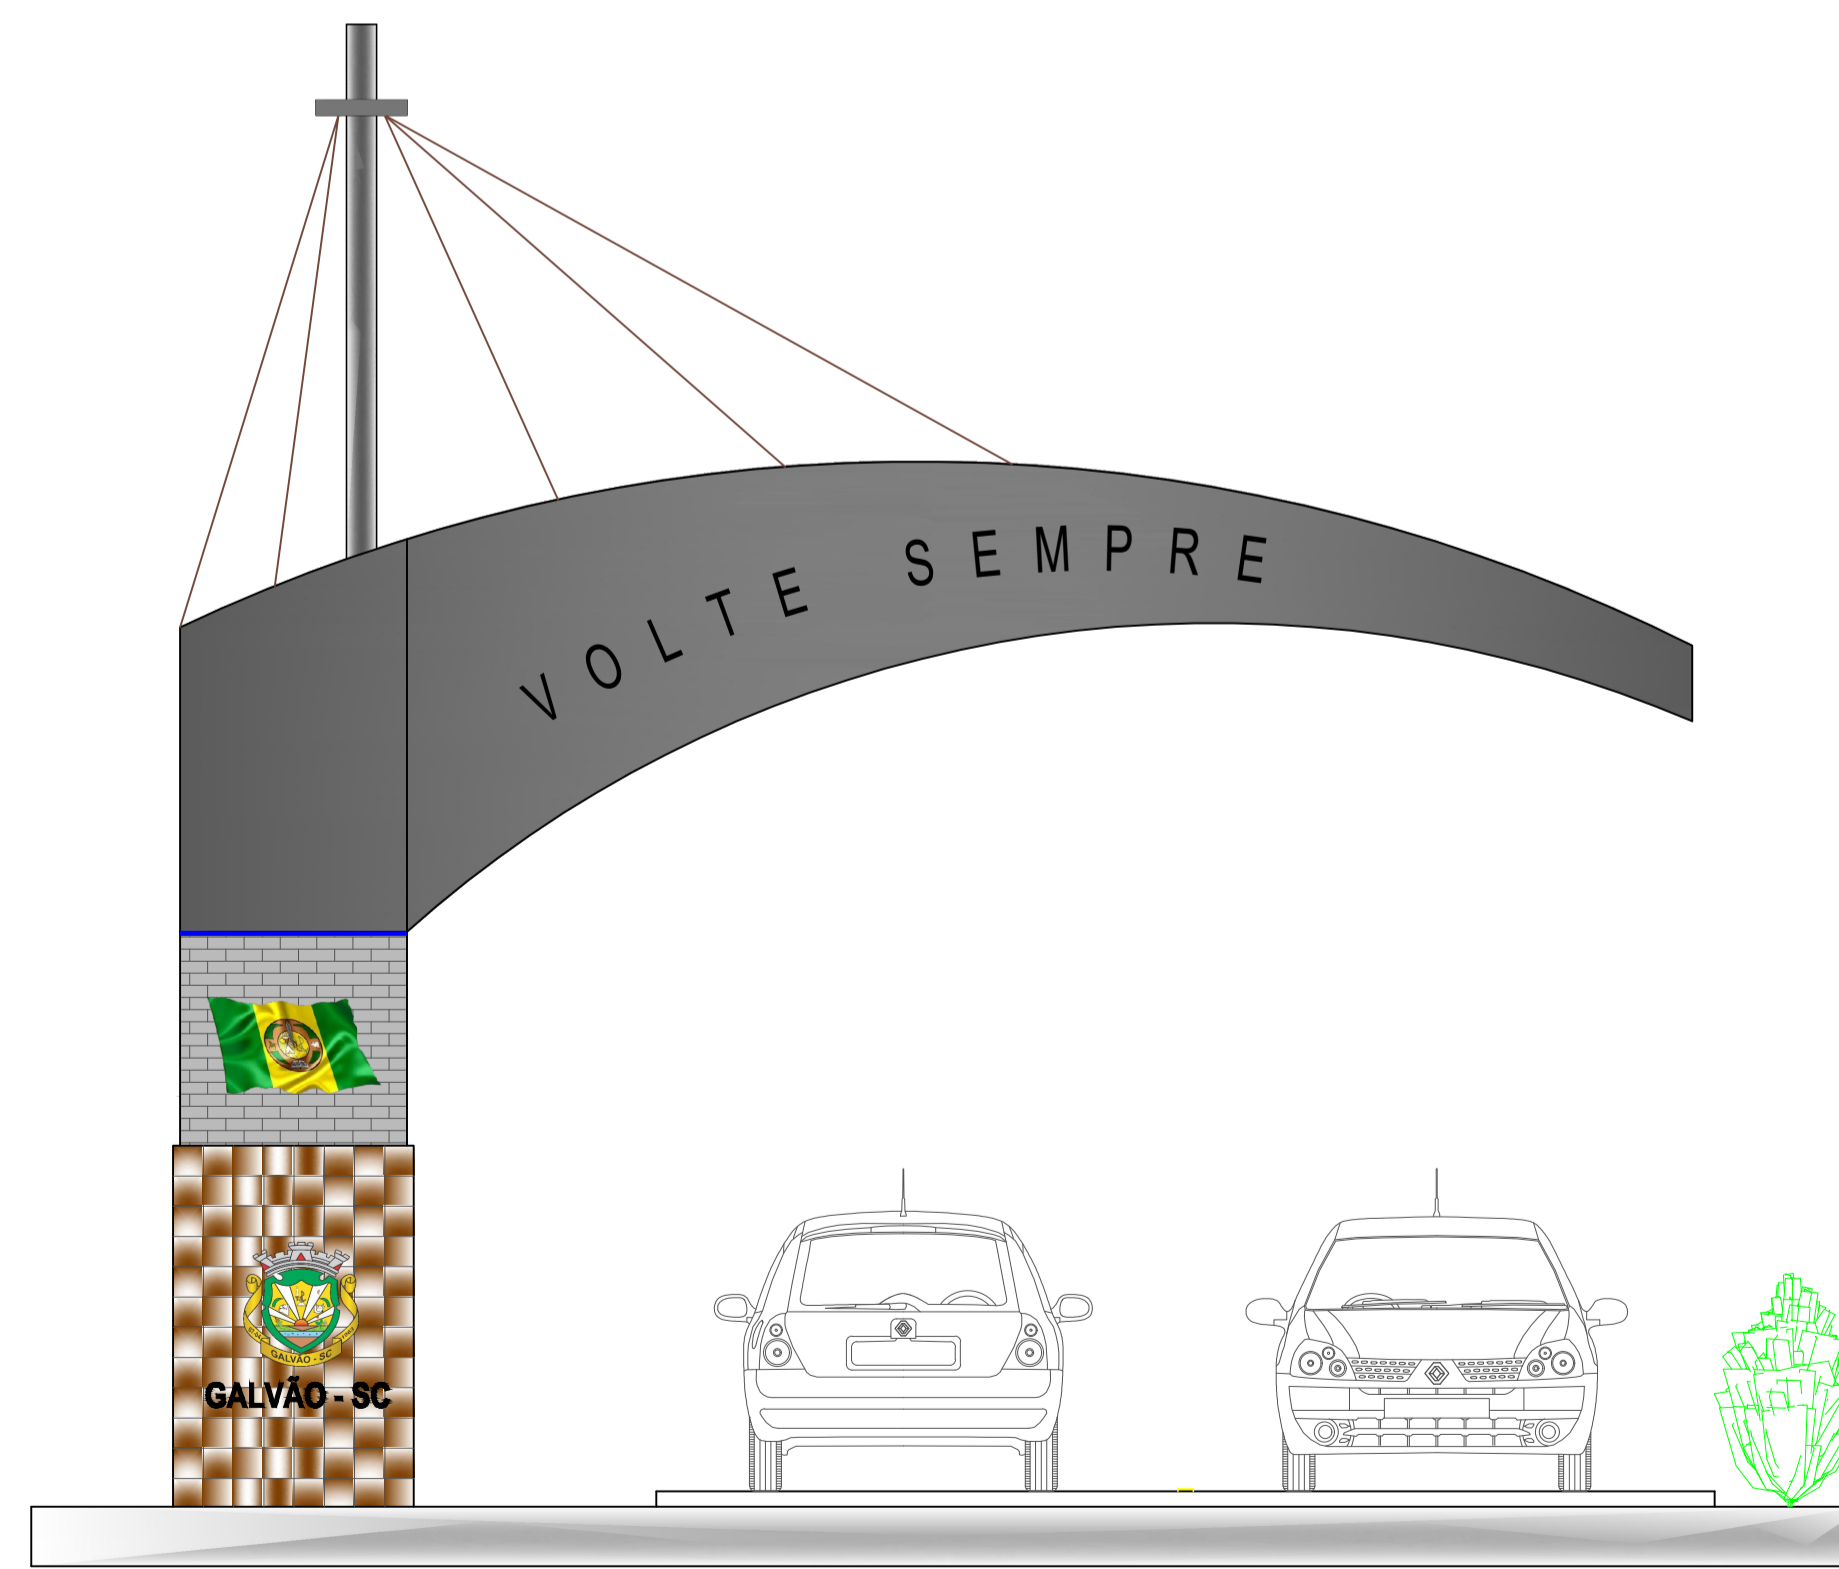

VISTA FACHADA 02
Escala 1/50

APROVAÇÃO/CARIMBO:



PROJETO:	ARQUITETÔNICO	
OBRA:	PORTAL	
ENDEREÇO:	RODOVIA SC - 480, KM 23 - CENTRO MUNICÍPIO DE GALVÃO - SC	
PROPRIETÁRIO:	PREFEITURA MUNICIPAL DE GALVÃO - SC CNPJ 83.009.902/0001-16	
RESPONSÁVEL TÉCNICO:	Engº Civil Amarildo M. Ribeiro - CREA-SC 156004-7	
RESPONSÁVEL TÉCNICO:	Engº Civil Jean C. Tortelli - CREA-SC 182379-4	
RESPONSÁVEL TÉCNICO:	Engº Eletricista Charlan Smaniotto Luzzatto - CREA-SC 172695-8	
DESENHO CAD:	Elivetro Jesus Passini - CFT-01901235907 Jaison R. dos Santos - CREA SC 178513-5	
DESCRIÇÃO	DETALHE 01 DETALHE 02 VISTA FACHADA 01 VISTA FACHADA 02	PRANCHA: ARQ.-02/02
ÁREA A CONSTRUIR:	3,87m²	ESCALA: INDICADA
CONTATO:	E-MAIL: amnoroste@amnoroste.org.br - TEL: (49)3344-1991	

10/07/2023