


LEGENDA

LEGENDA


DIVISÓRIAS EM PEDRA GRANILITE H=200CM A EXECUTAR

TABELA ESQUADRIAS				
JANELAS				
J-01	195X115/140	REMOÇÃO JANELA FECHAMENTO EM ALVENARIA	ALUMÍNIO / VIDRO TEMP. 6mm	01
J-02	200X115/140	CORRER DA FOLHAS	ALUMÍNIO / VIDRO TEMP. 6mm	01
J-03	245X115/140	CORRER DA FOLHAS	ALUMÍNIO / VIDRO TEMP. 6mm	02
J-04	255X115/140	CORRER DA FOLHAS	ALUMÍNIO / VIDRO TEMP. 6mm	01
J-05	255X115/140	REMOÇÃO JANELA FECHAMENTO EM ALVENARIA	ALUMÍNIO / VIDRO TEMP. 6mm	01


PORTAS				
CONV.	VÃO	TIPO	MATERIAL	QUANT.
P-01	60X180	ABRIR 01 FOLHA	ALUMÍNIO TIPO VENEZIANA - COR BRANCA	16

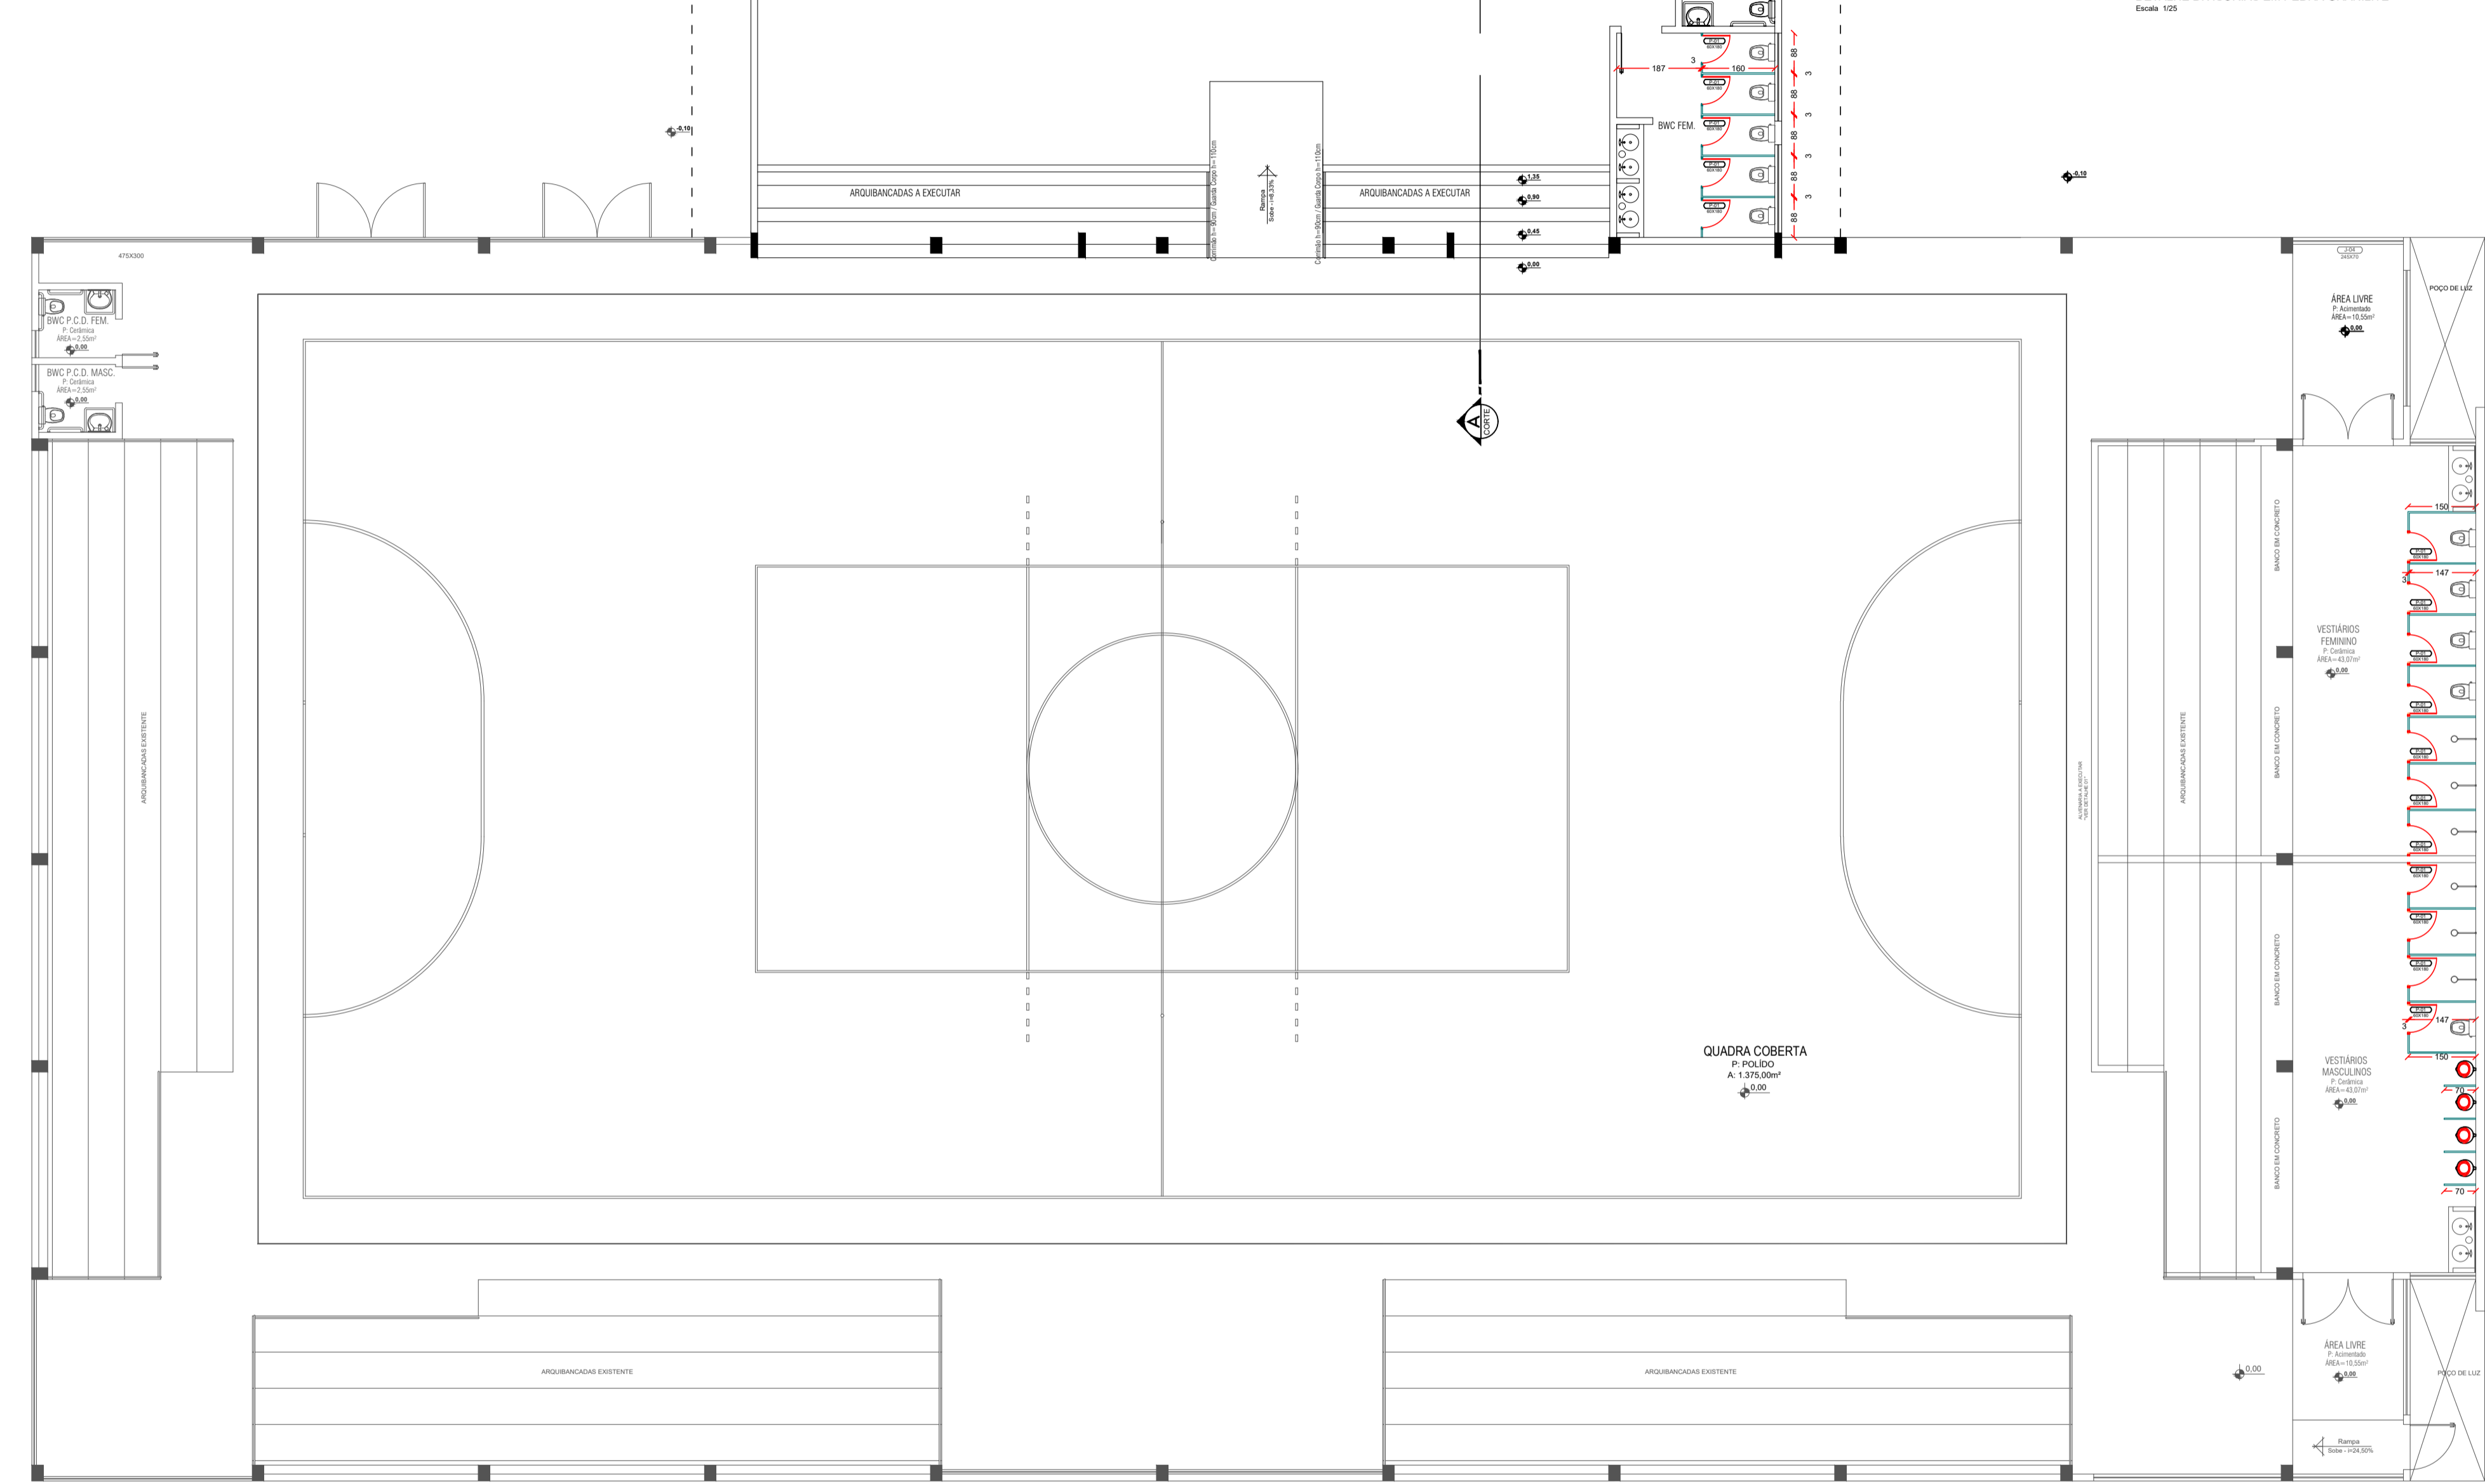


IMPLANTAÇÃO - PLANTA TÉCNICA
Escala: 1/75

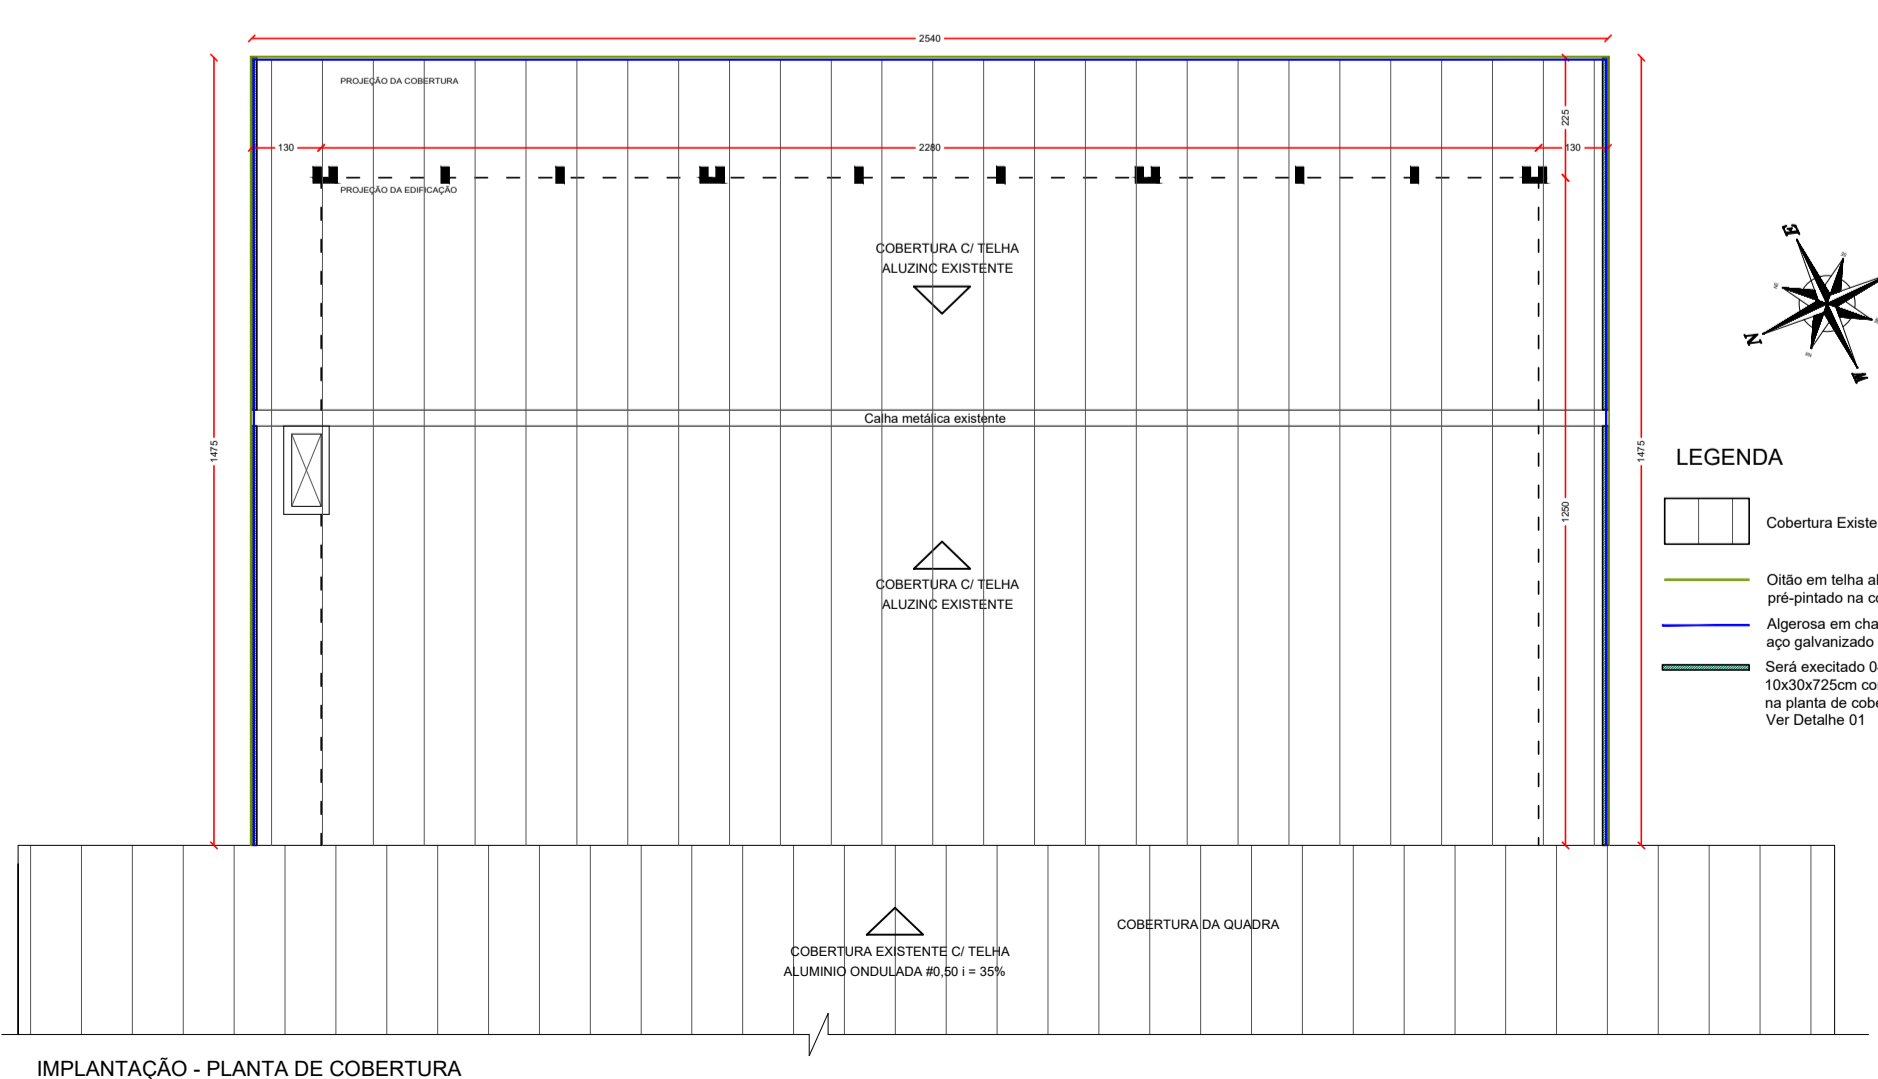


IMPLANTAÇÃO - PLANTA DE COBERTURA
Escala: 1/100

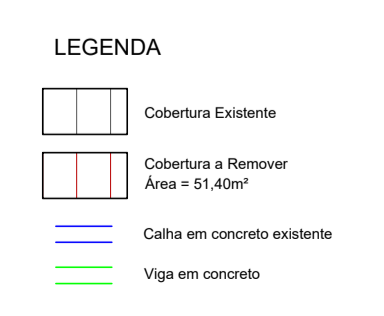


IMPLANTAÇÃO - PLANTA DE REMOÇÃO
Escala: 1/100

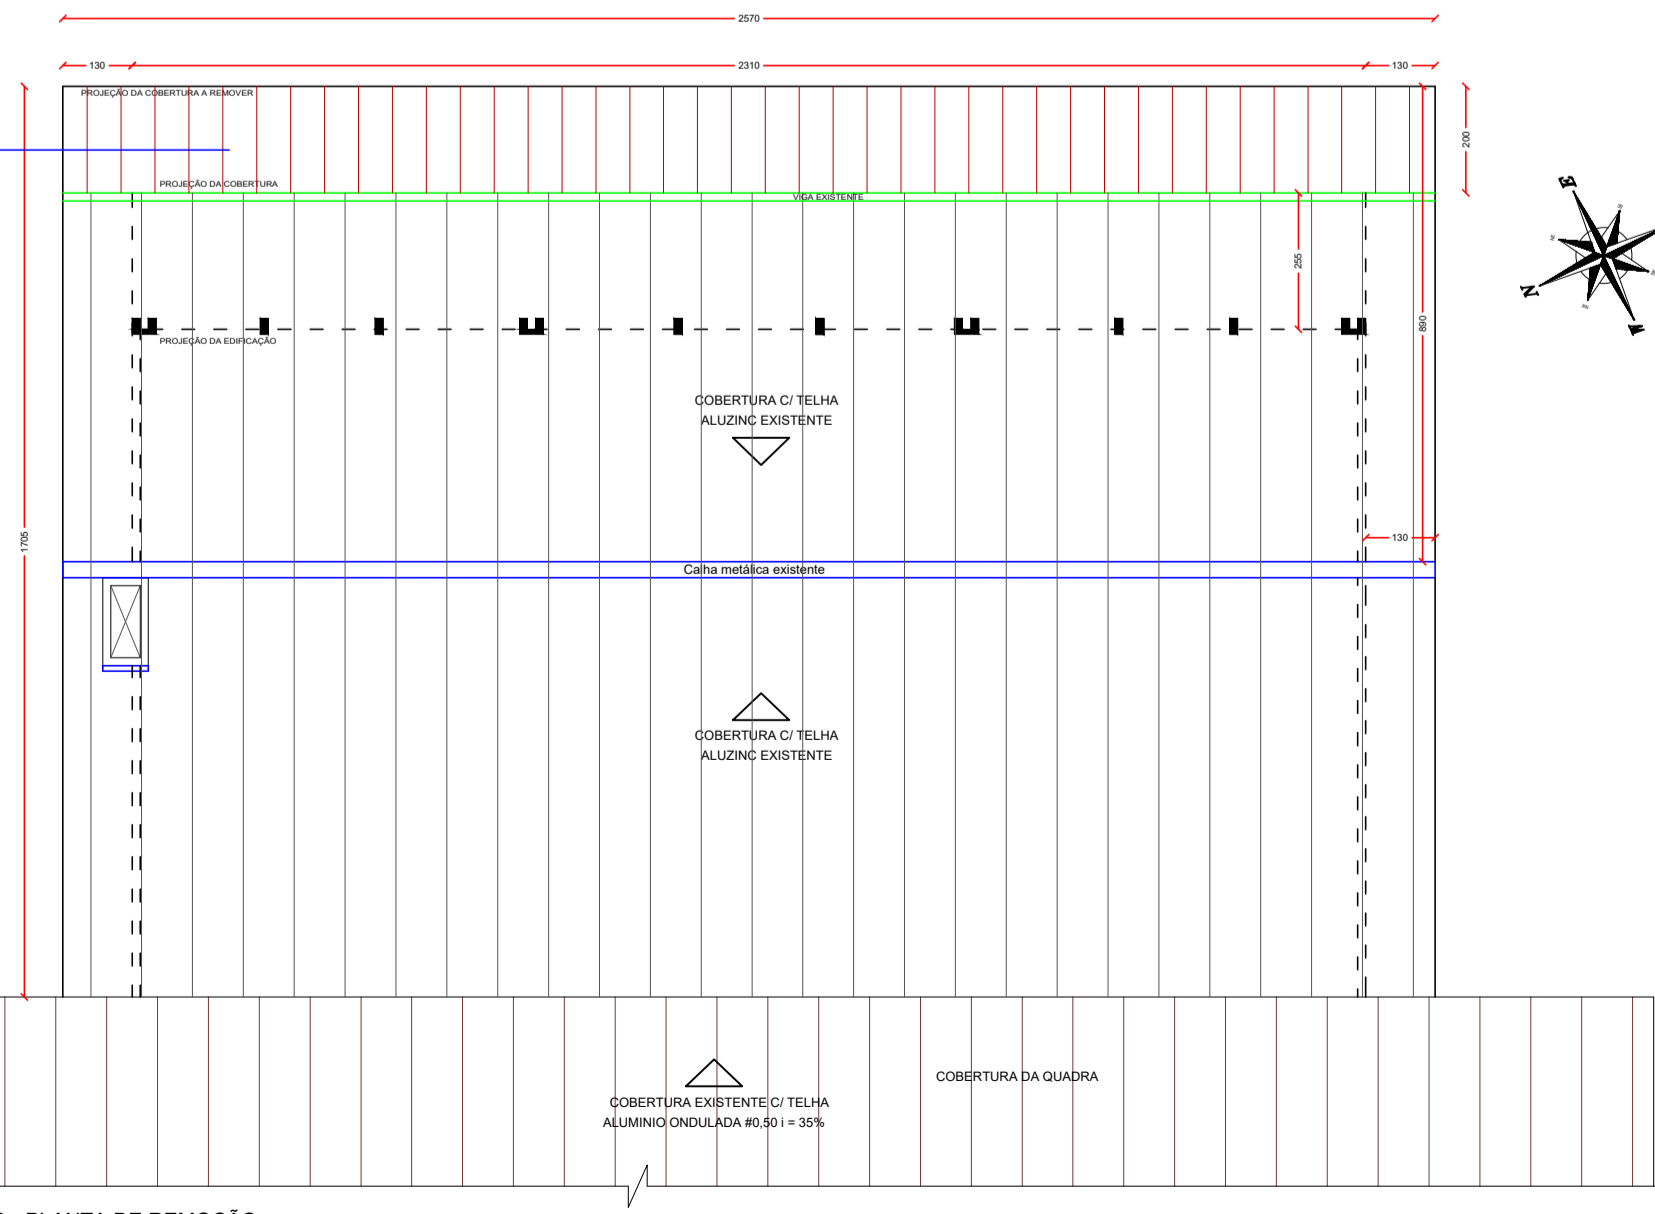


IMPLANTAÇÃO - PLANTA DE REMOÇÃO
Escala: 1/100

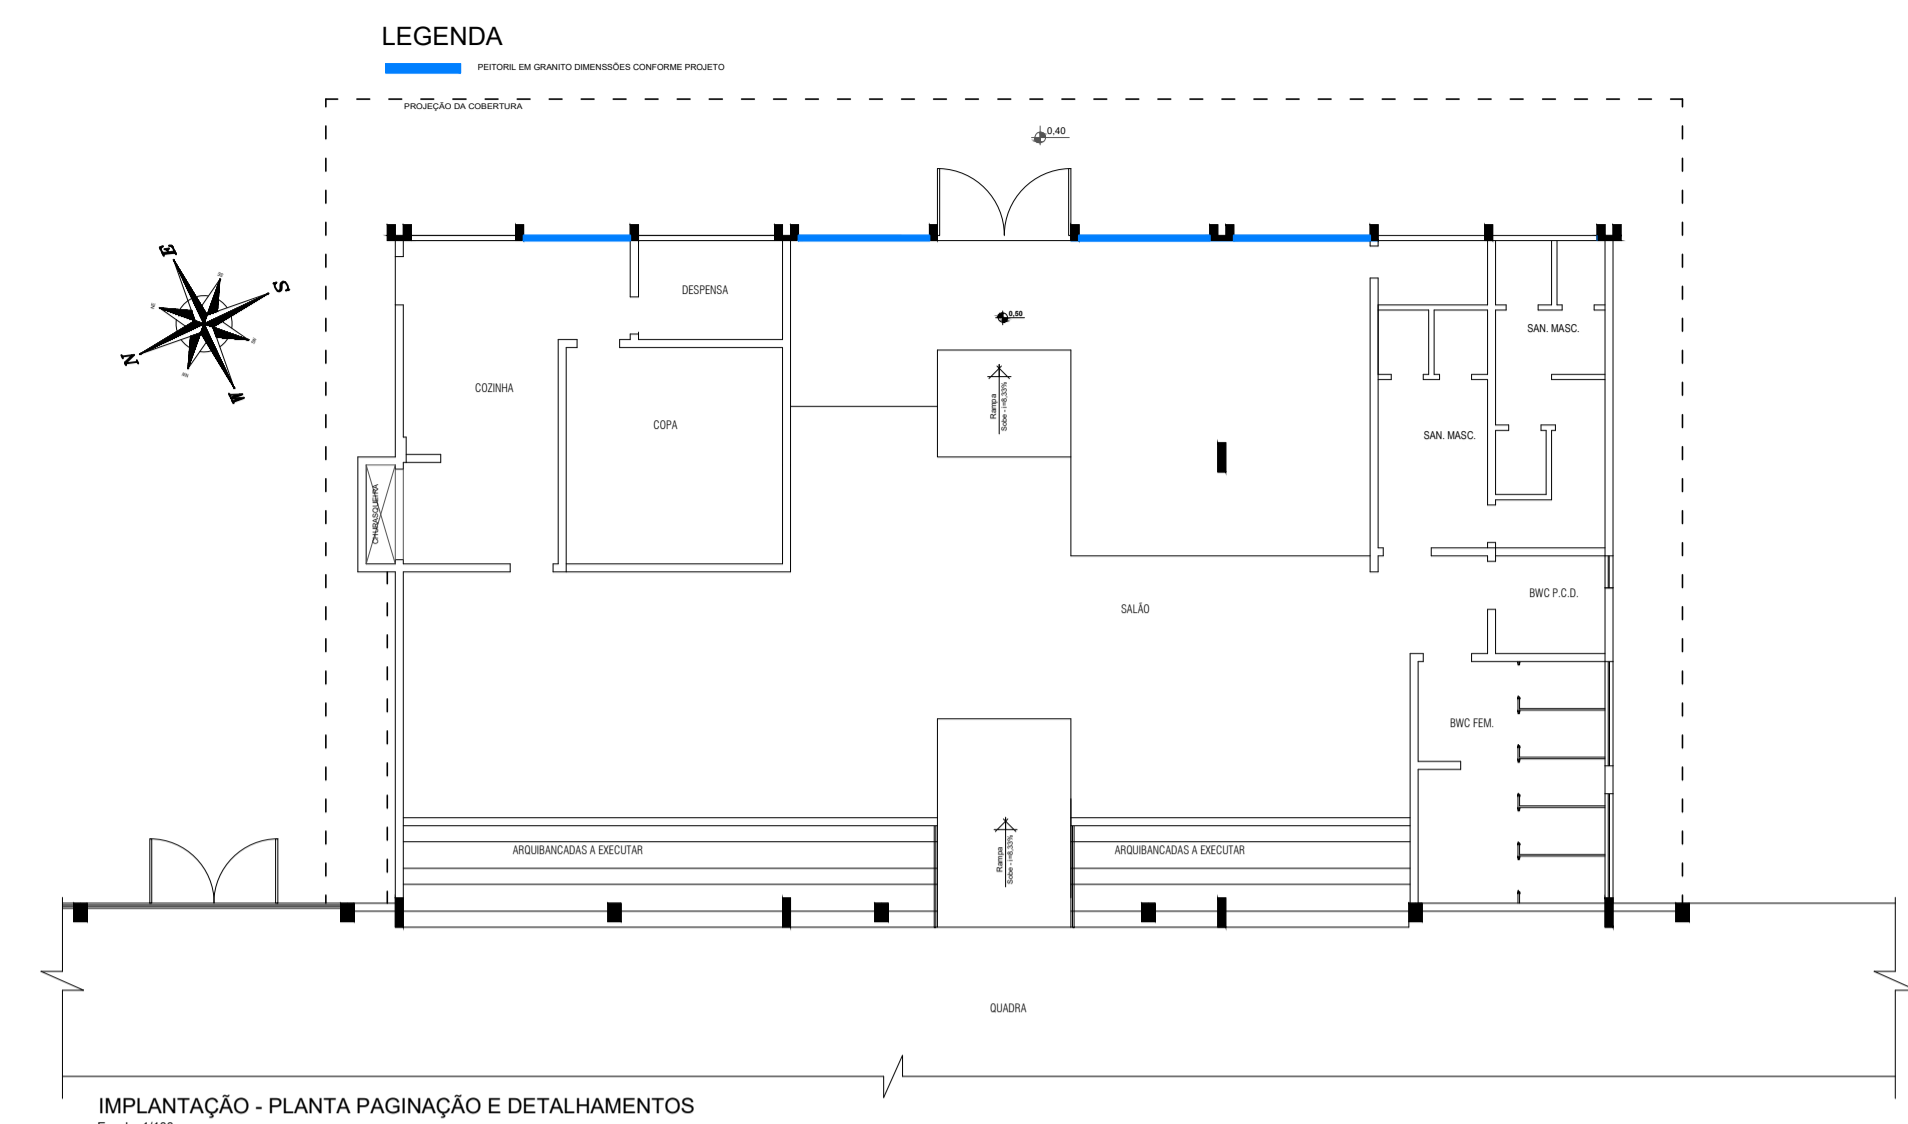

IMPLANTAÇÃO - PLANTA PAGINAÇÃO E DETALHAMENTOS
Escala: 1/100

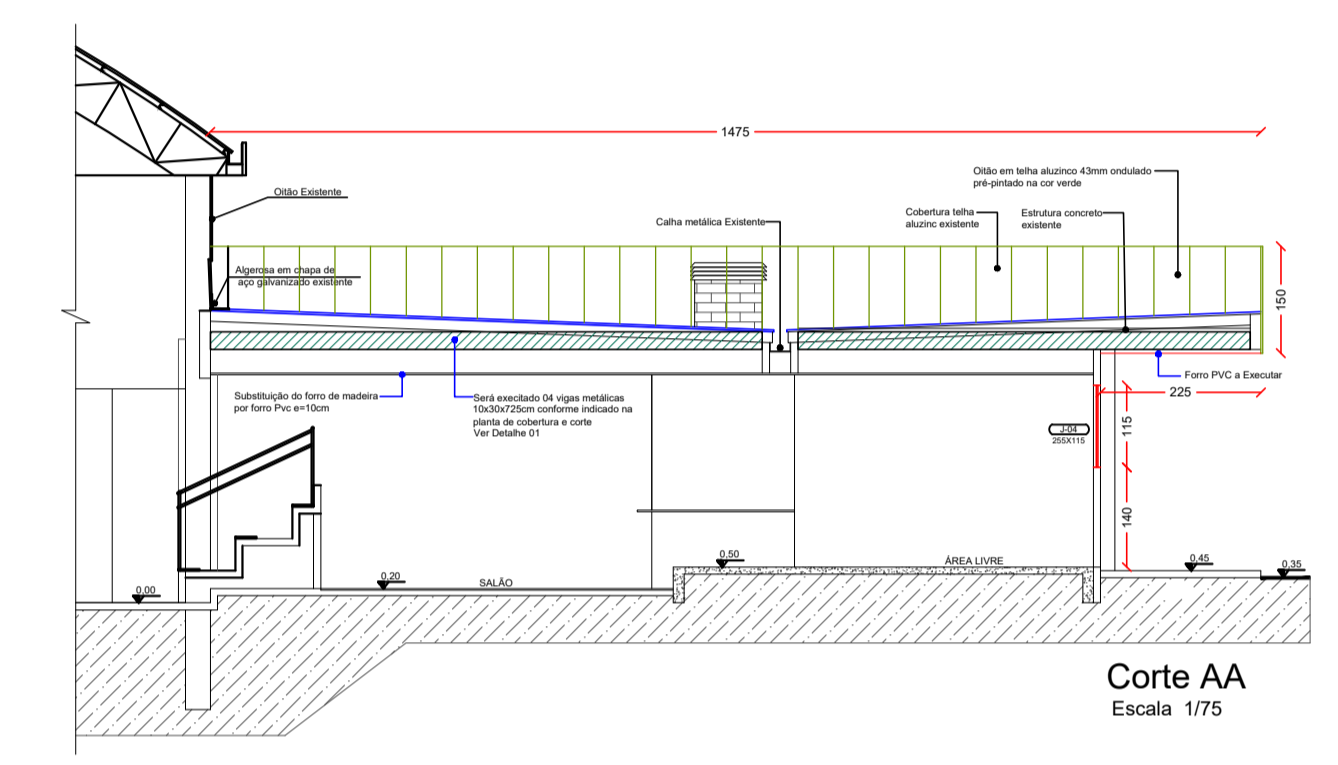

Corte AA
Escala: 1/75

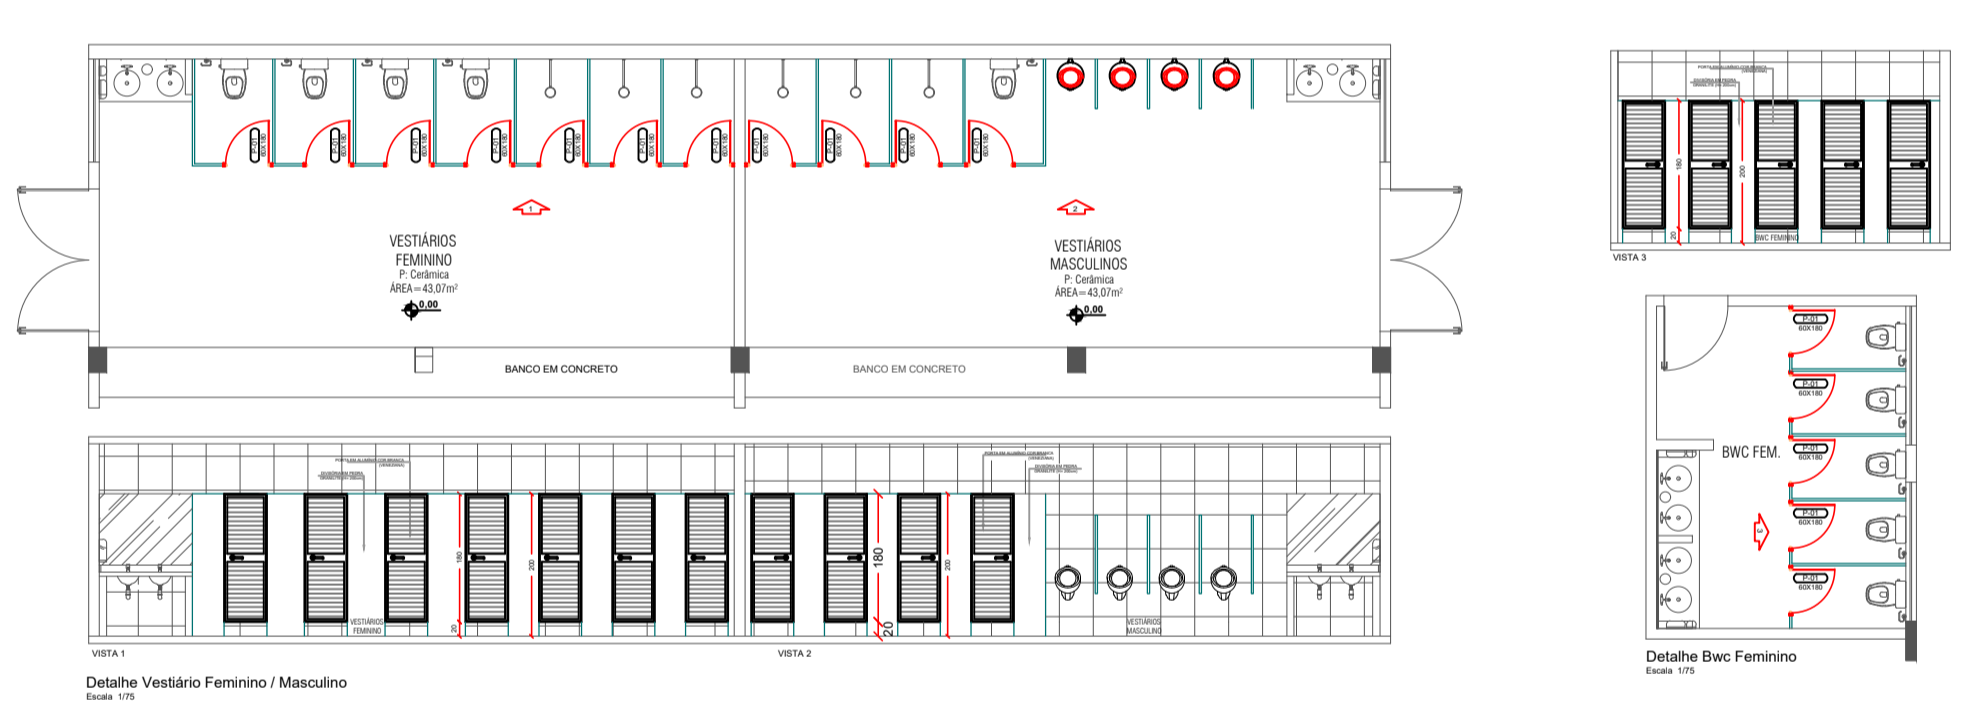

Detalhe Vestiário Feminino / Masculino
Escala: 1/15

APROVAÇÃO/CARIMBO:

PROJETO: **ARQUITETÔNICO**

OBRA: **REFORMA QUADRA COBERTA**

ENDEREÇO: RUA MANOEL LUSTOSA MARTINS - CENTRO MUNICÍPIO DE GALVÃO - SC

PROPRIETÁRIO: PREFEITURA MUNICIPAL DE GALVÃO - SC
CNPJ 83.009.862/0001-16

RESPONSÁVEL TÉCNICO: Engº Civil Amândio M. Ribeiro - CREA-SC 156004-7

RESPONSÁVEL TÉCNICO: Engº Civil Jean C. Tortelli - CREA-SC 182379-4

RESPONSÁVEL TÉCNICO: Engº Eletricista Charlan Smaniotto Luzzatto - CREA-SC 127655-8

DESENHO CAD: Eliverto Jesus Passini - CFT-01901295907
Jason R. dos Santos - CREA-SC 178513-5

DESCRIÇÃO: IMPLANTAÇÃO - PLANTA TÉCNICA, IMPLANTAÇÃO - PLANTA PAGINAÇÃO E DETALHAMENTOS, IMPLANTAÇÃO - PLANTA DE COBERTURA EXISTENTE, IMPLANTAÇÃO - PLANTA DE COBERTURA A EXECUTAR, DETALHES

PRANCHA: **ARQ.-01/02**

ÁREA A REFORMAR: 371,15m²

ESCALA: INDICADA

CONTATO: E-MAIL: amnoroste@amnoroste.org.br - TEL: (49)3344-1991