



VISTA FACHADA FRONTAL
Escala Visual




VISTA PERSPECTIVA 01
Escala Visual




Será executado chapisco/massa única e pintura em toda a edificação
Janelas a Executar - Ver em Projeto
Forro PVC a Executar
Oitão em telha aluzinco 43mm ondulado pré-pintado na cor verde

VISTA PERSPECTIVA 02
Escala Visual

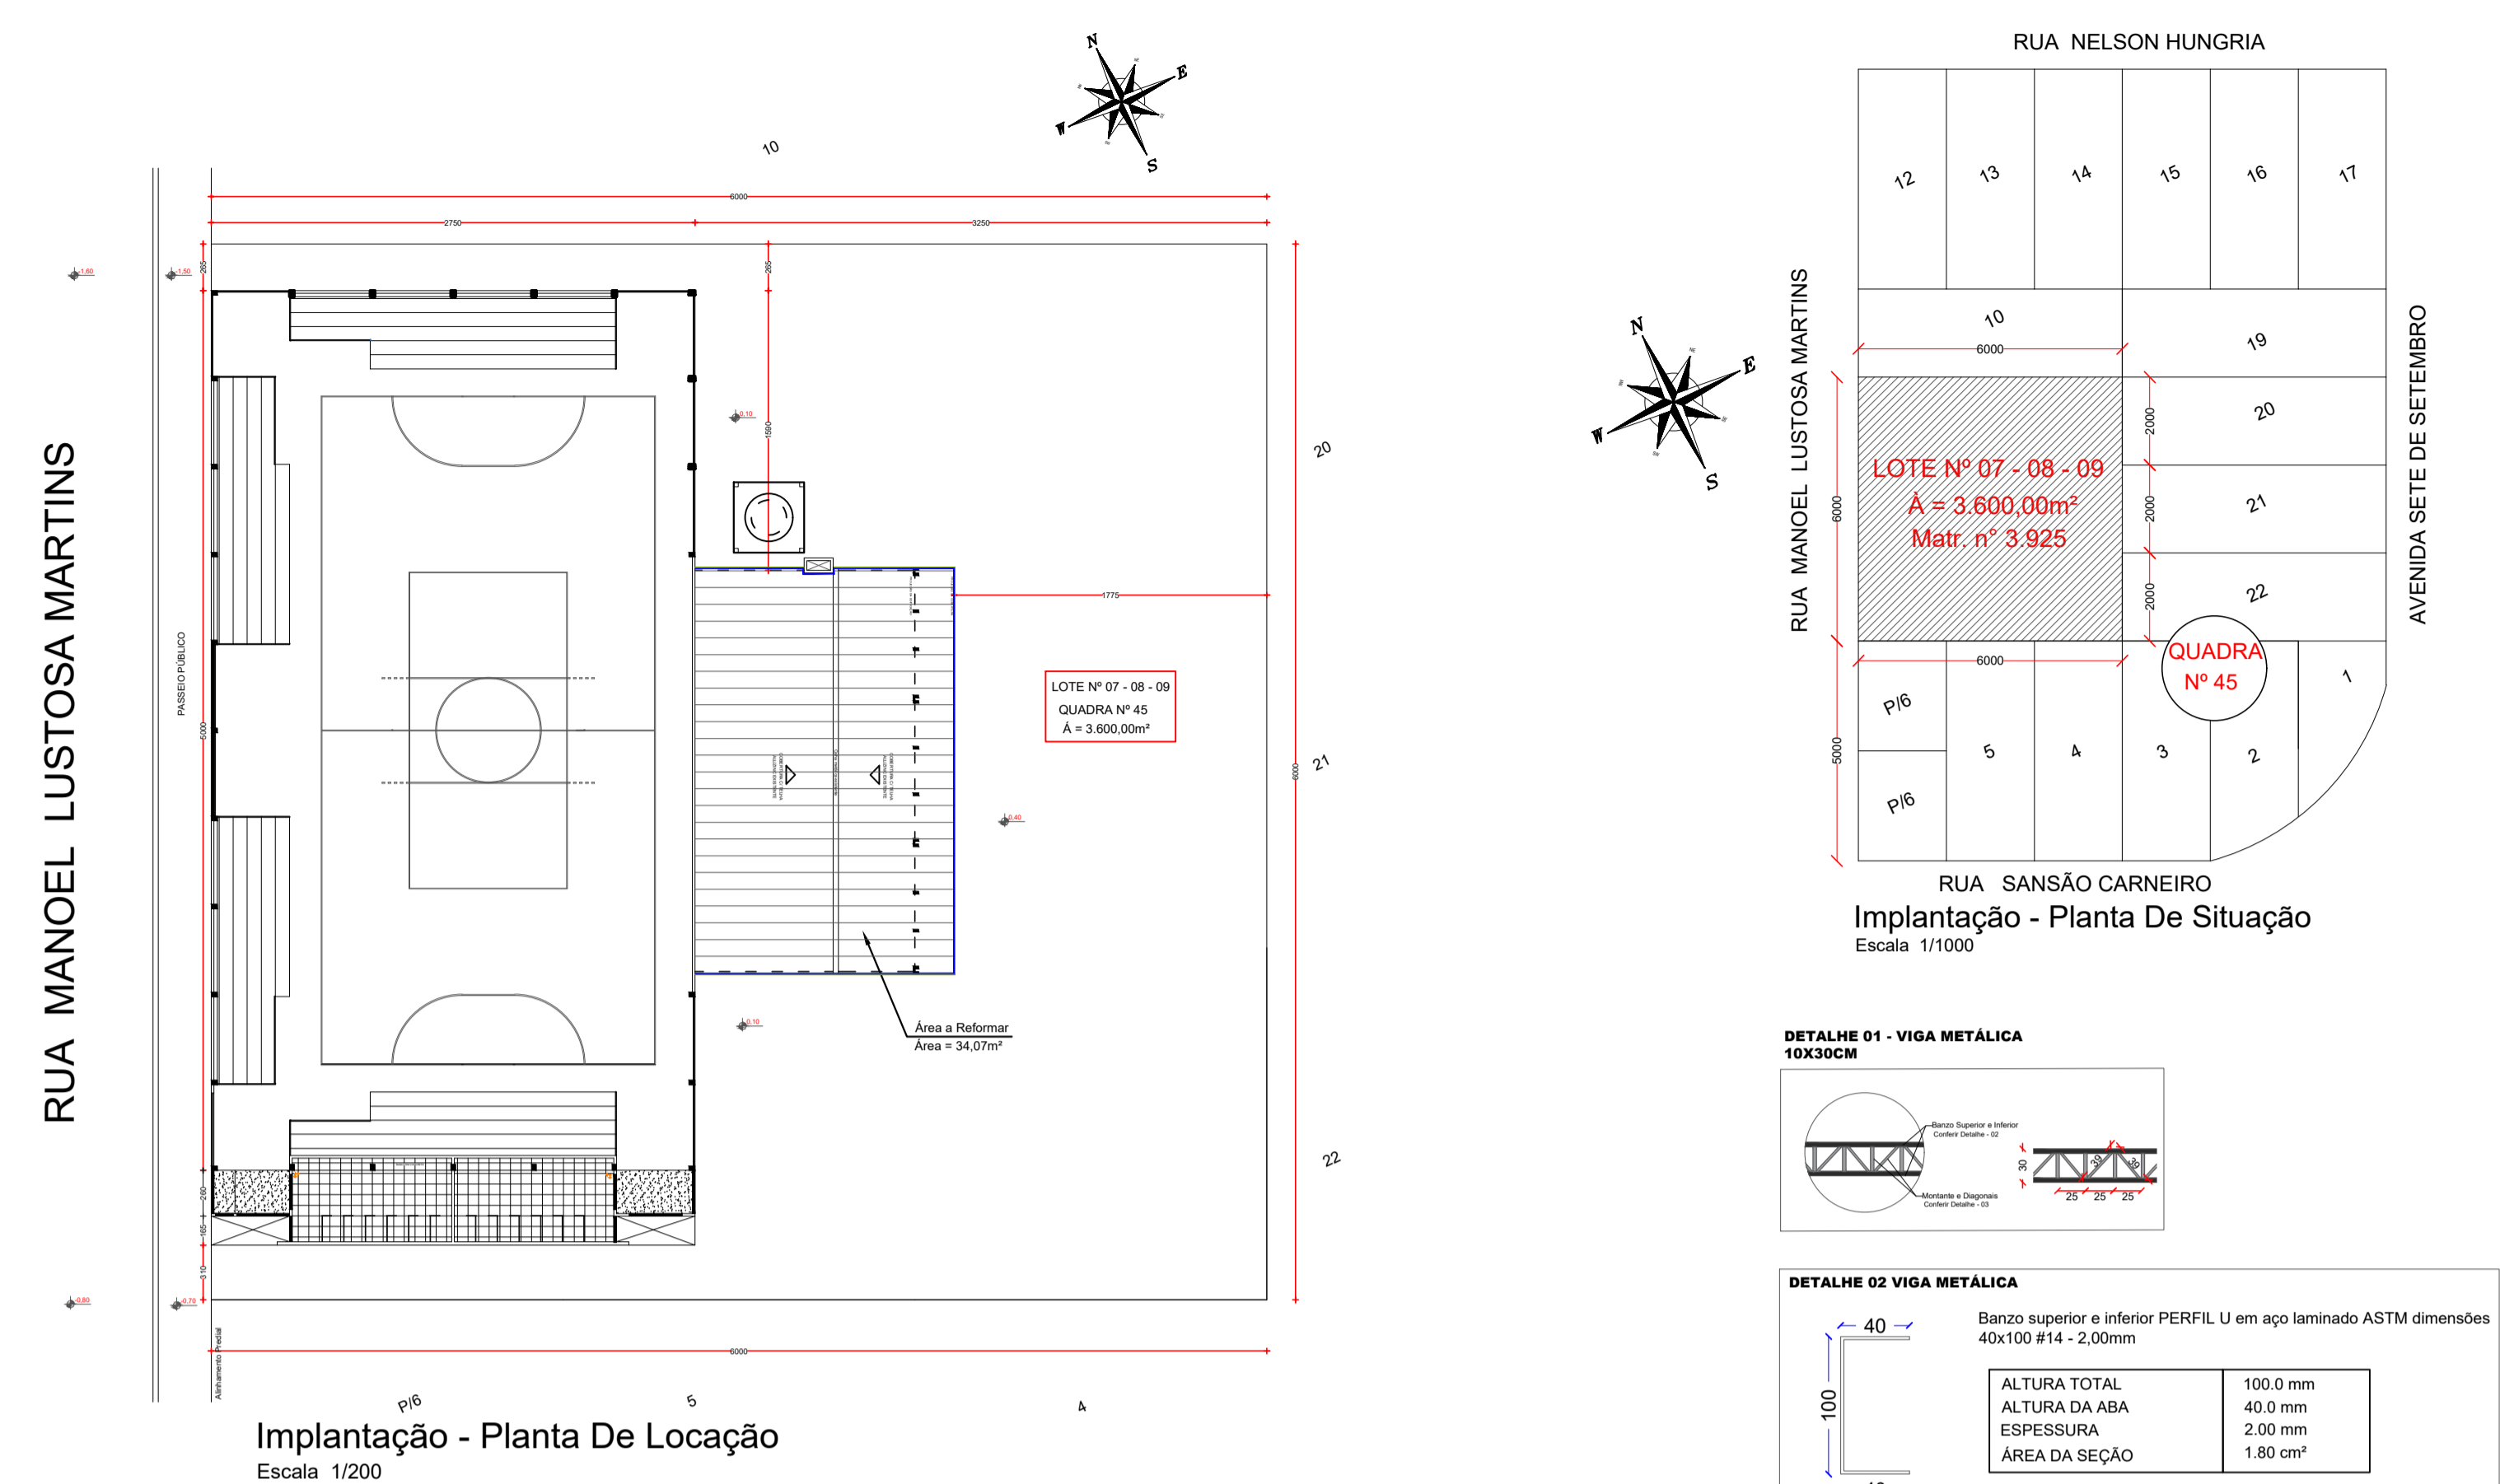

Implantação - Planta De Localização
Escala 1/200

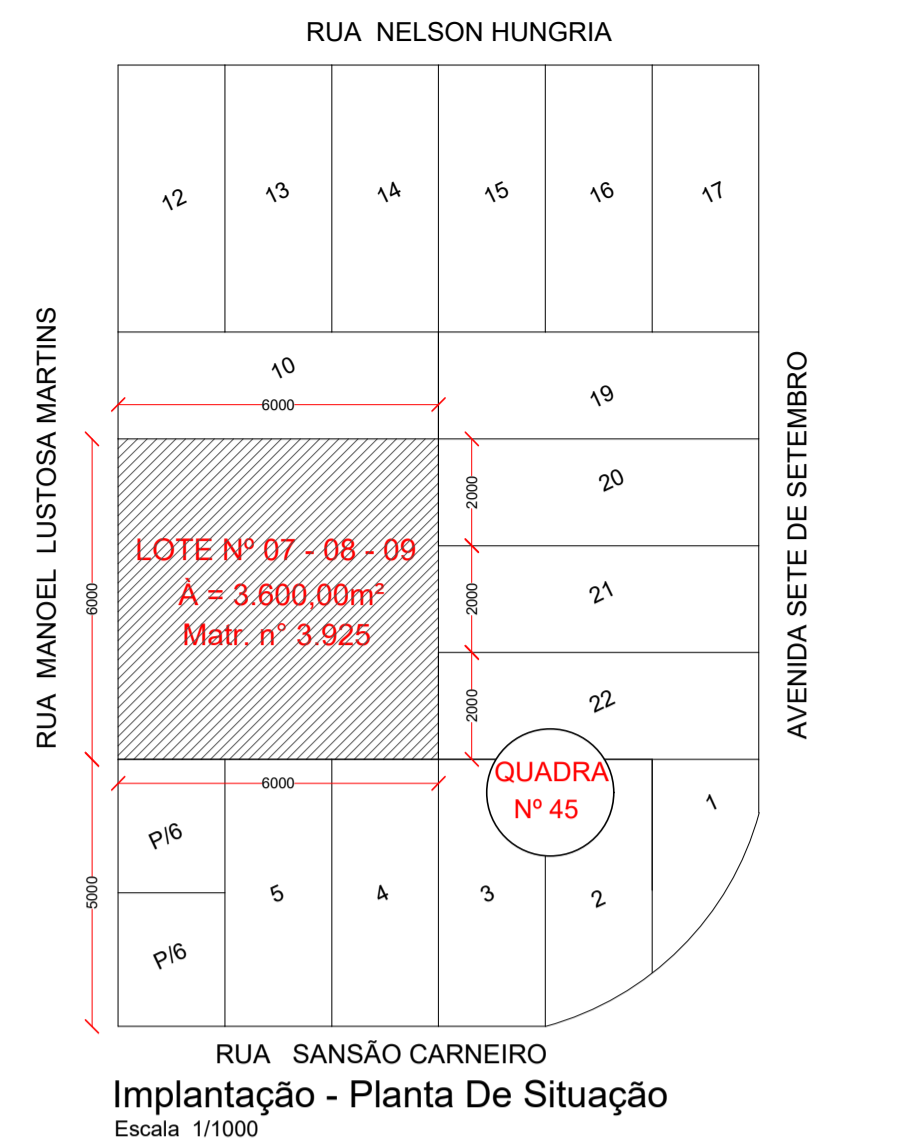

Implantação - Planta De Situação
Escala 1/1000

DETALHE 01 - VIGA METÁLICA 10X30CM

DETALHE 02 VIGA METÁLICA


Barzo superior e inferior PERFIL U em aço laminado ASTM dimensões 40x100 #14 - 2,00mm

ALTURA TOTAL	100,0 mm
ALTURA DA ABA	40,0 mm
ESPESSURA	2,00 mm
ÁREA DA SEÇÃO	1,80 cm²

DETALHE 03 VIGA METÁLICA

Diagonais e Montantes PERFIL U em aço laminado ASTM dimensões 30X92 #14 - 2,00mm

ALTURA TOTAL	92,0 mm
ALTURA DA ABA	30,0 mm
ESPESSURA	2,00 mm
ÁREA DA SEÇÃO	1,52 cm²

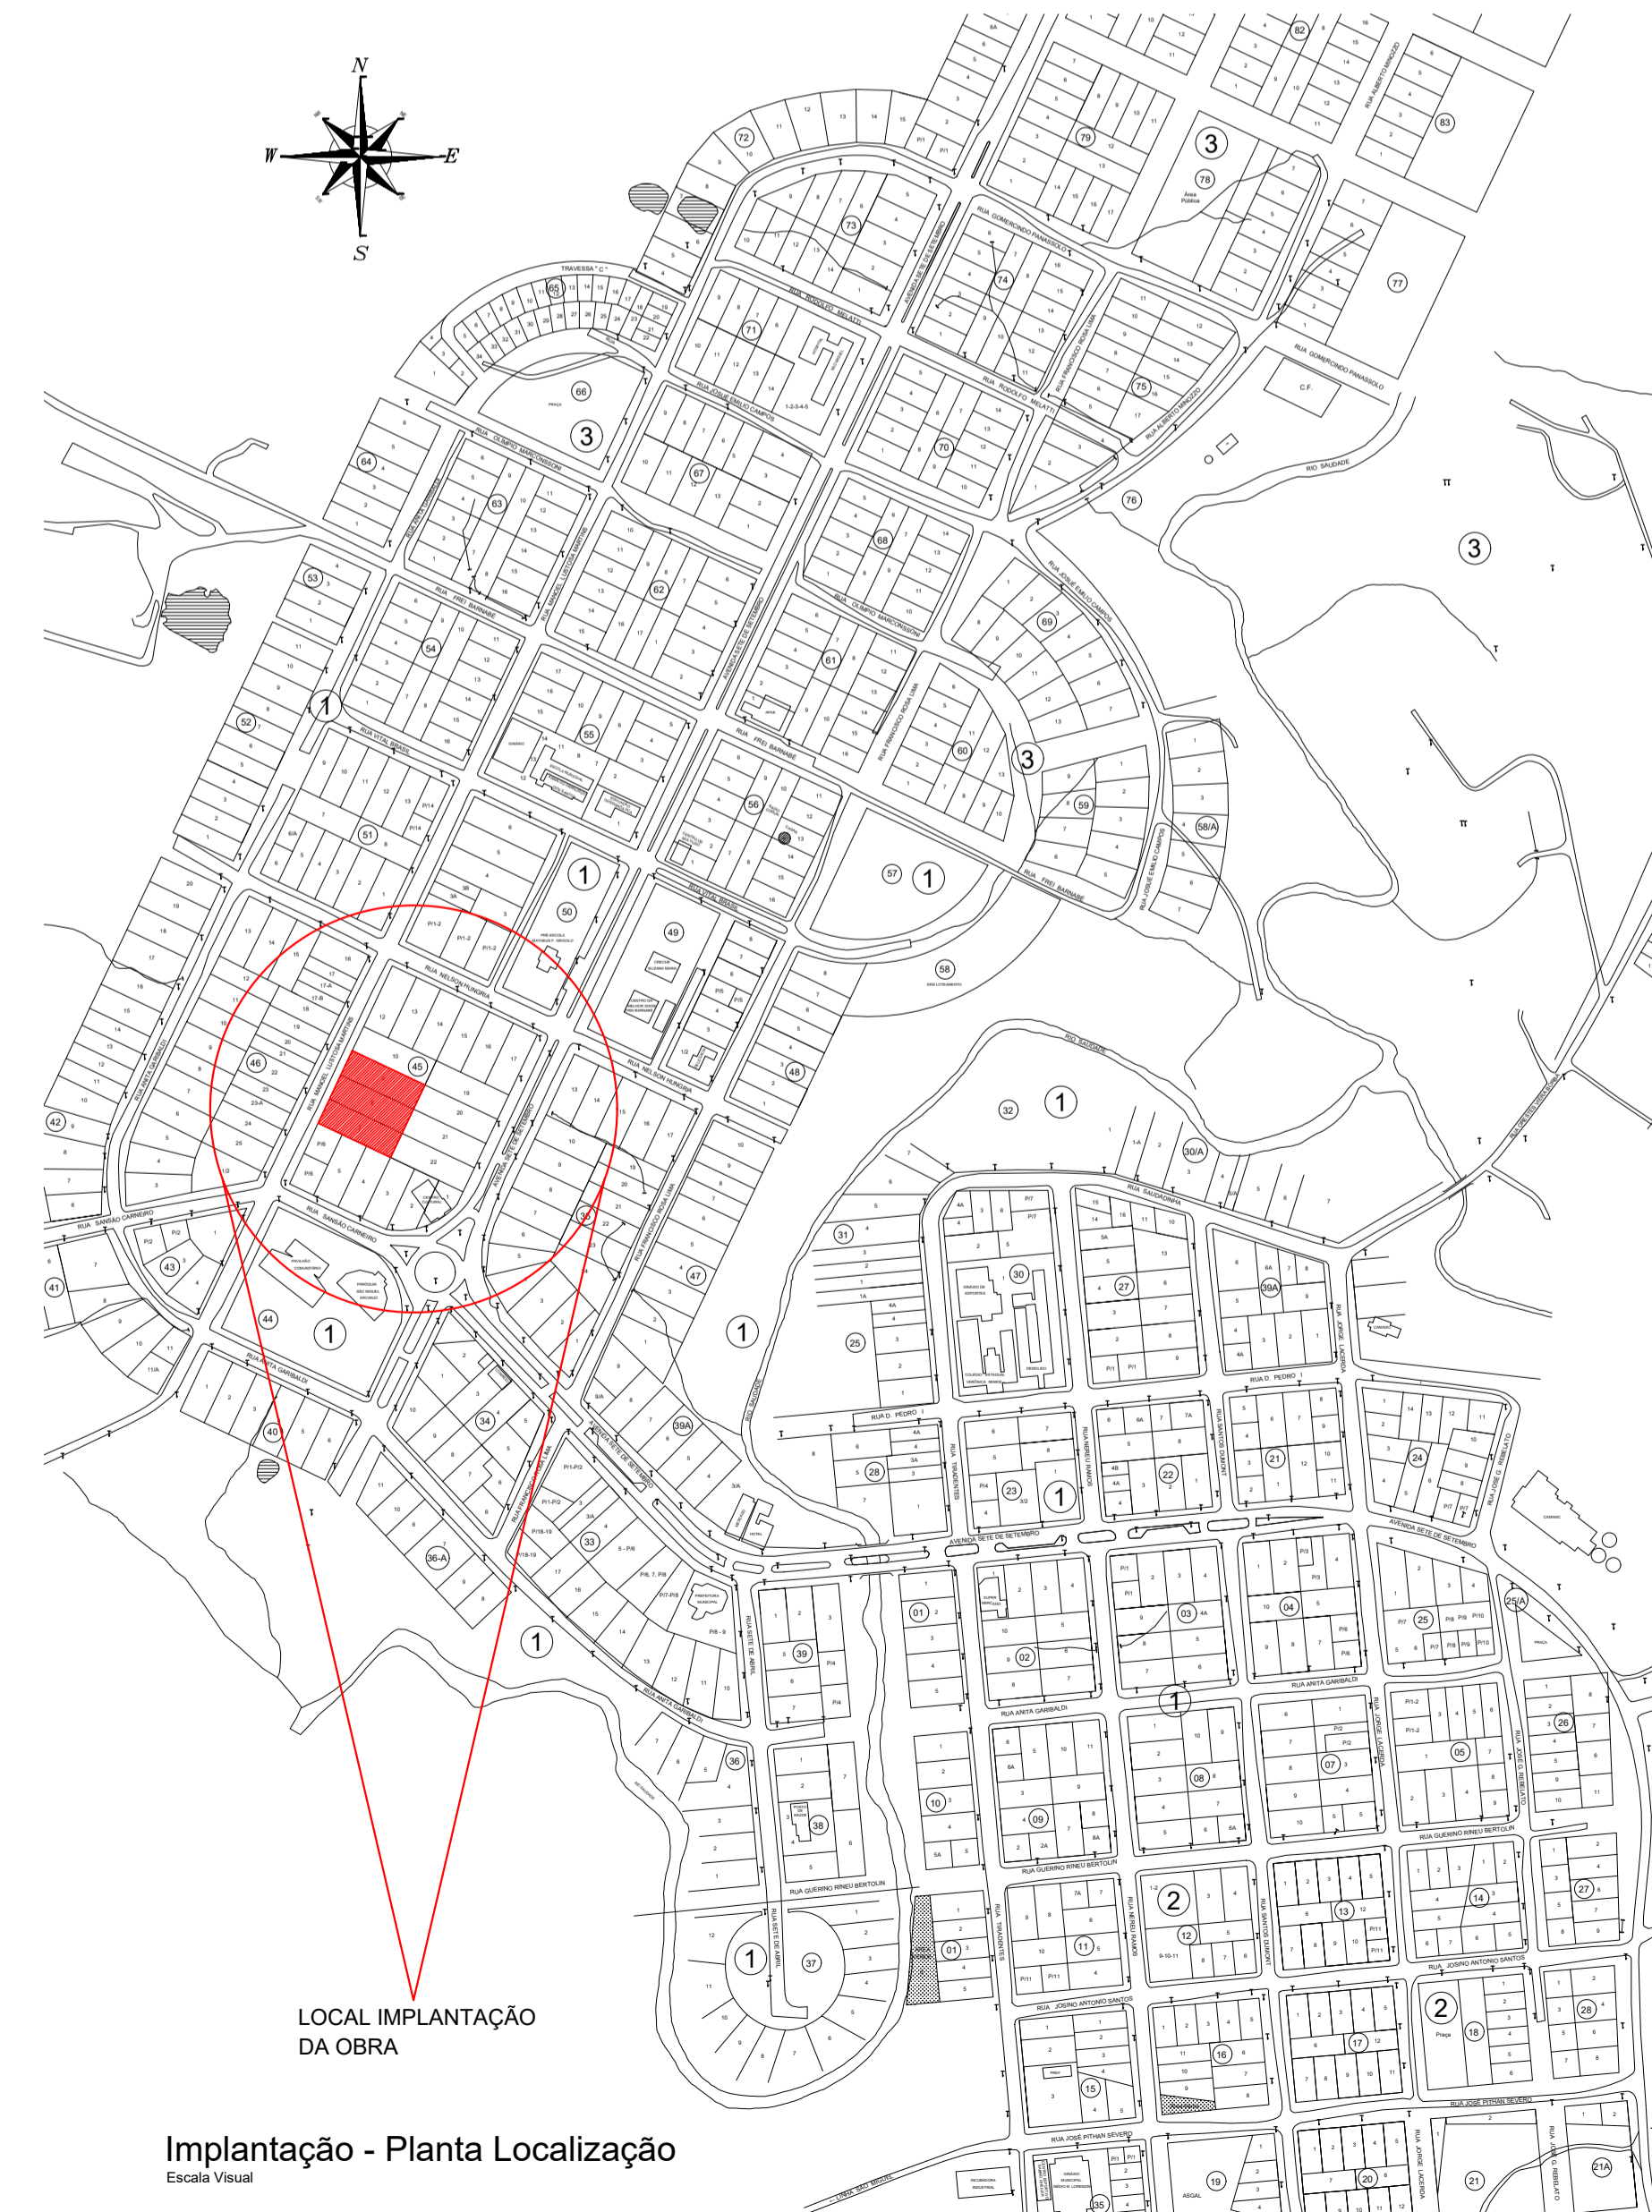

Implantação - Planta Localização
Escala Visual

APROVAÇÃO/CARIMBO:



PROJETO:	ARQUITETÔNICO
OBRA:	REFORMA QUADRA COBERTA
ENDEREÇO:	RUA MANOEL LUSTOSA MARTINS - CENTRO MUNICÍPIO DE GALVÃO - SC
PROPRIETÁRIO:	PREFEITURA MUNICIPAL DE GALVÃO - SC CNPJ 83.009.802/0001-16
RESPONSÁVEL TÉCNICO:	Engº Civil Amarildo M. Ribeiro - CREA-SC 156004-7
RESPONSÁVEL TÉCNICO:	Engº Civil Jean C. Tortelli - CREA-SC 182379-4
RESPONSÁVEL TÉCNICO:	Engº Eletricista Charlan Smaniotto Luzzatto - CREA-SC 127655-8
DESENHO CAD:	Eliverto Jesus Passini - CFT-01901295907 Jáson R. dos Santos - CREA SC 178513-5
DESCRIÇÃO	IMPLANTAÇÃO - PLANTA DE LOCALIZAÇÃO IMPLANTAÇÃO - PLANTA DE SITUAÇÃO IMPLANTAÇÃO - PLANTA DE LOCALIZAÇÃO VISTA PERSPECTIVA 01, VISTA PERSPECTIVA 02 CORTE AA
FRANCHA:	ARQ.-02/02
ÁREA A REFORMAR:	371,15m²
ESCALA:	INDICADA
CONTATO:	E-MAIL: amnoroste@amnoroste.org.br - TEL: (49)3344-1991