



IMPLANTAÇÃO - DRENAGEM PLUVIAL
ESCALA 1:20

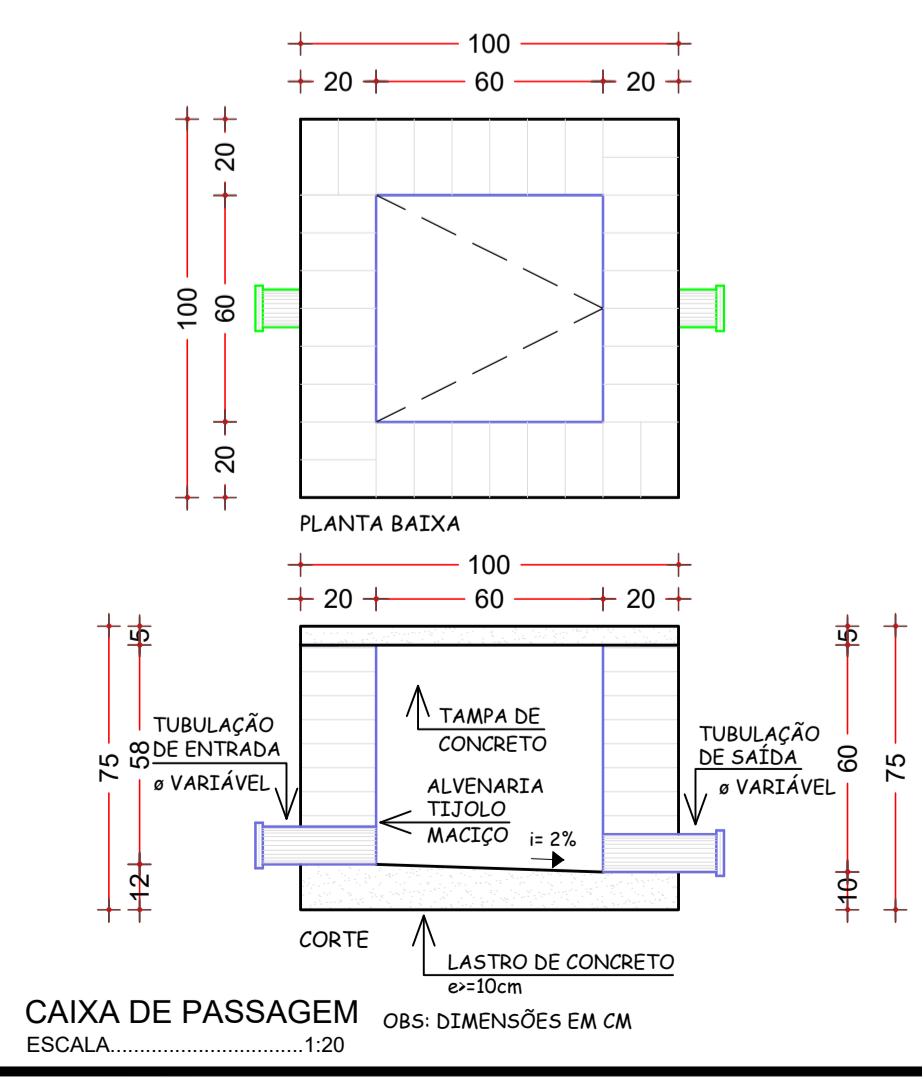


CAIXA DE PASSAGEM
ESCALA 1:20


IMPLANTAÇÃO - ÁGUA FRIA
ESCALA 1:20

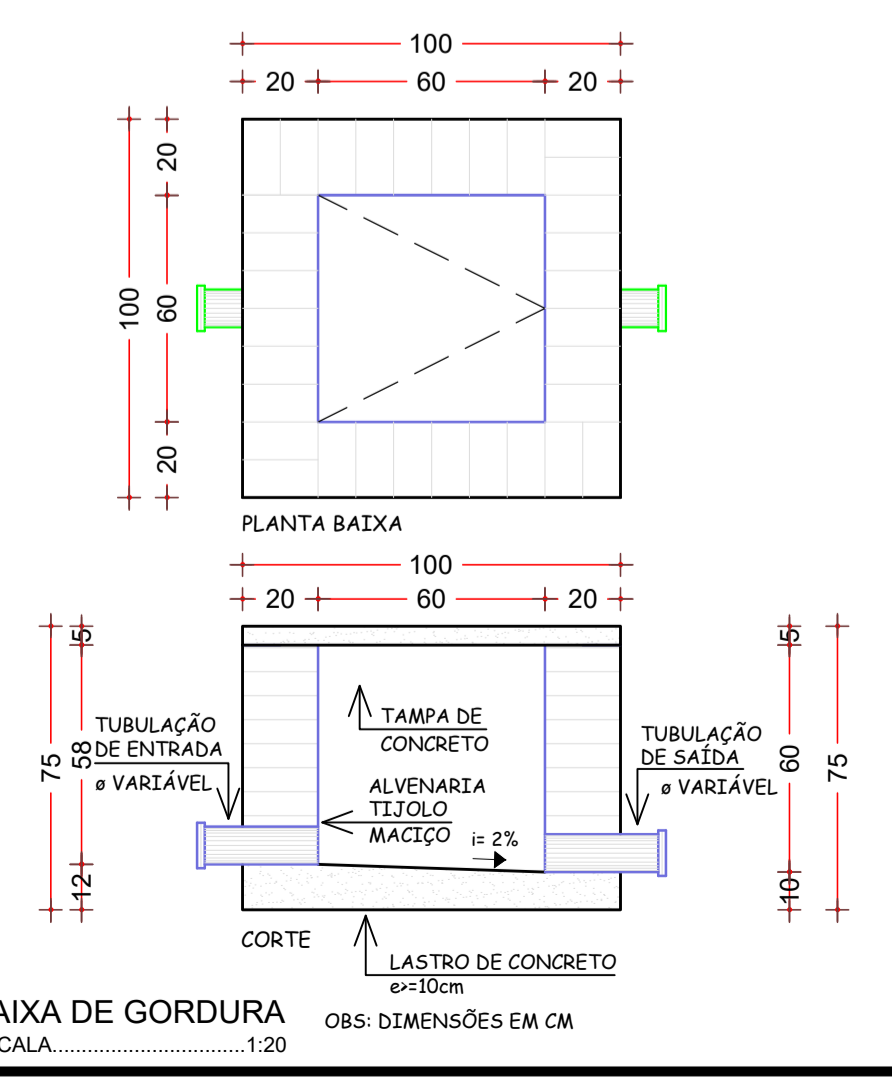


CAIXA DE GORDURA
ESCALA 1:20

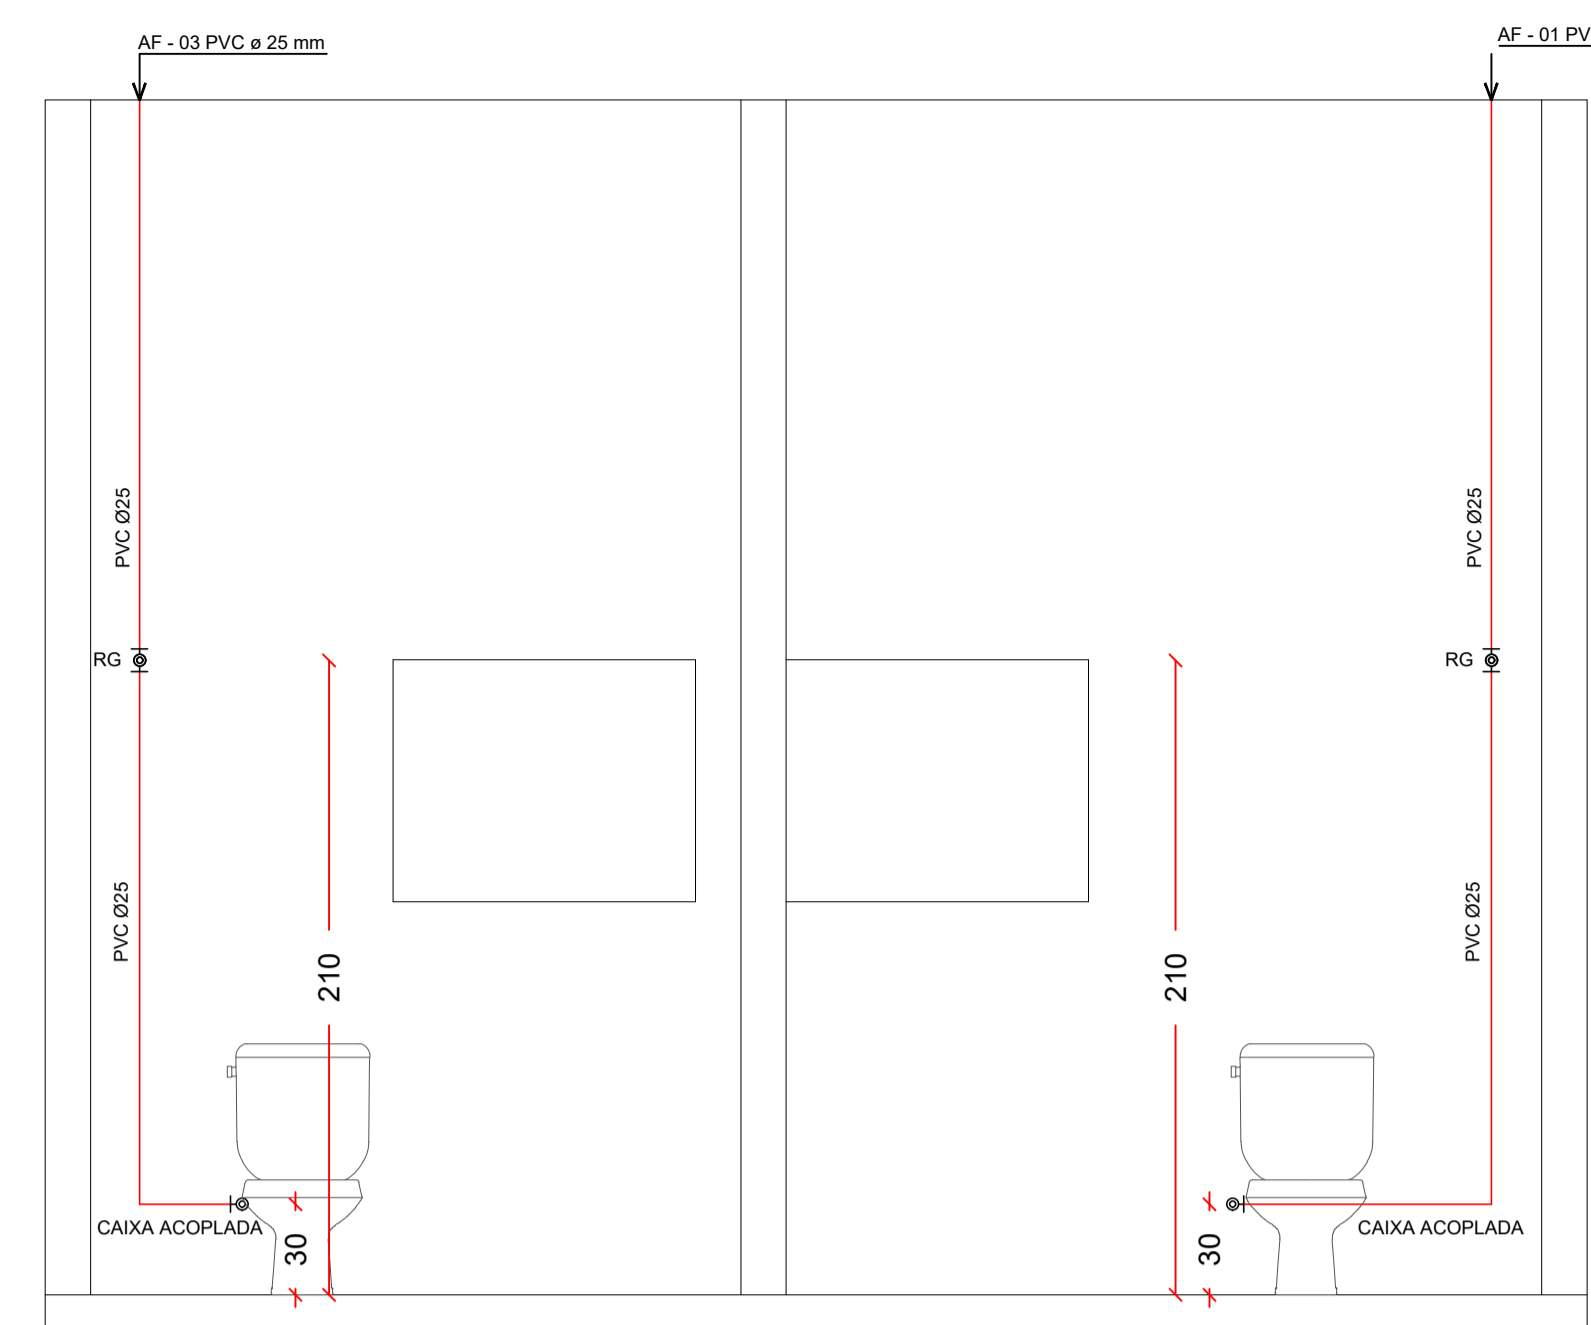

ISOMÉTRICA AF - SANITÁRIOS
Escala 1/25

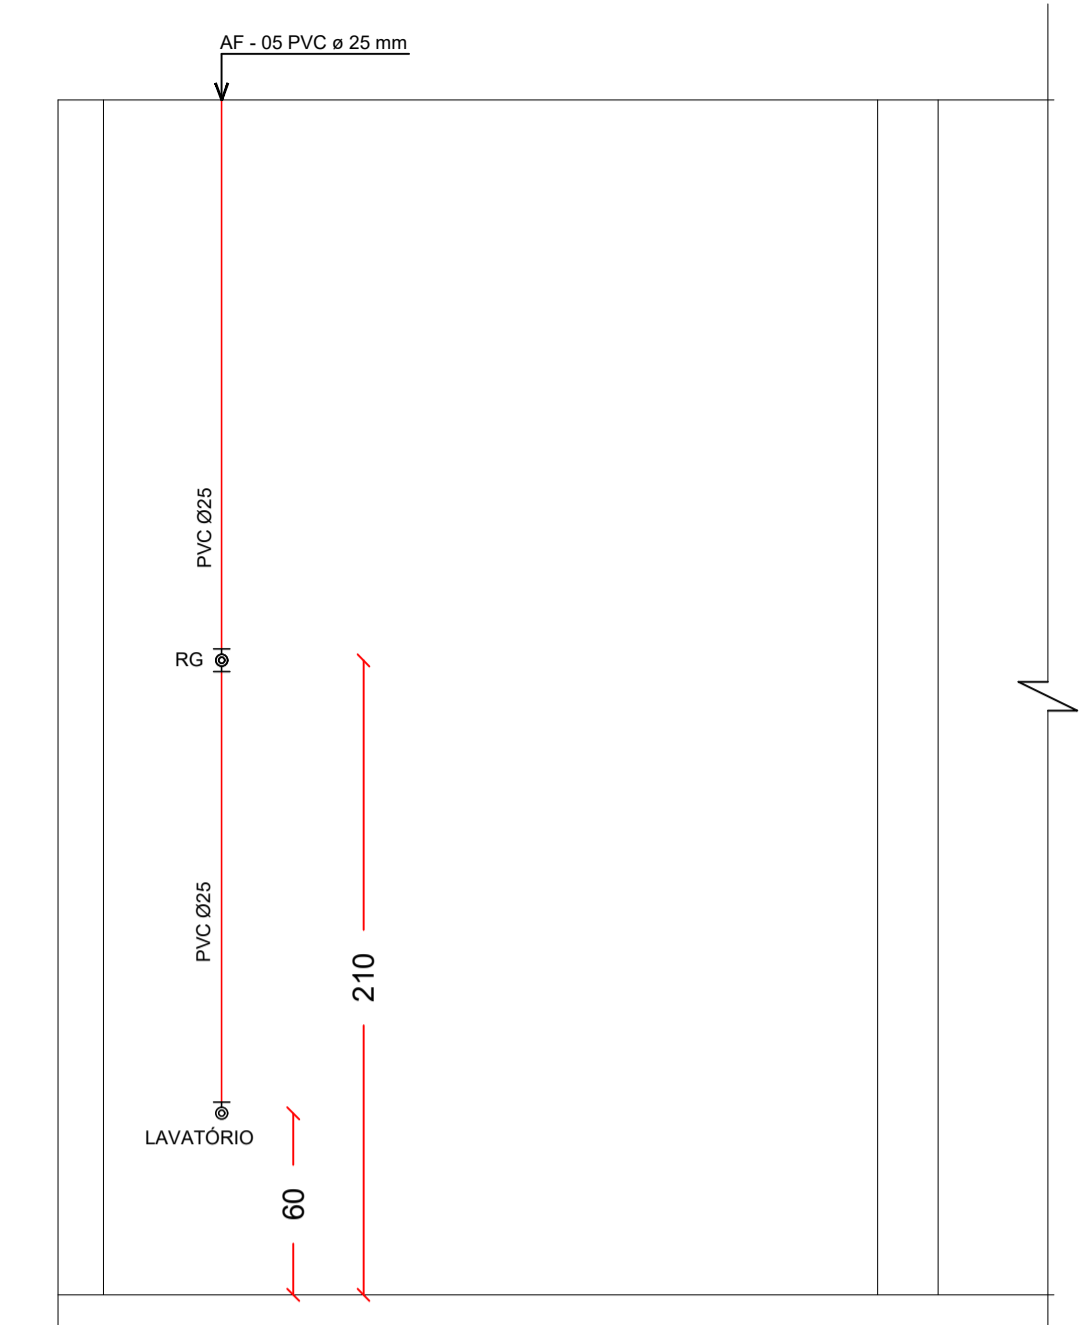

ISOMÉTRICA AF - SALA 03
Escala 1/25

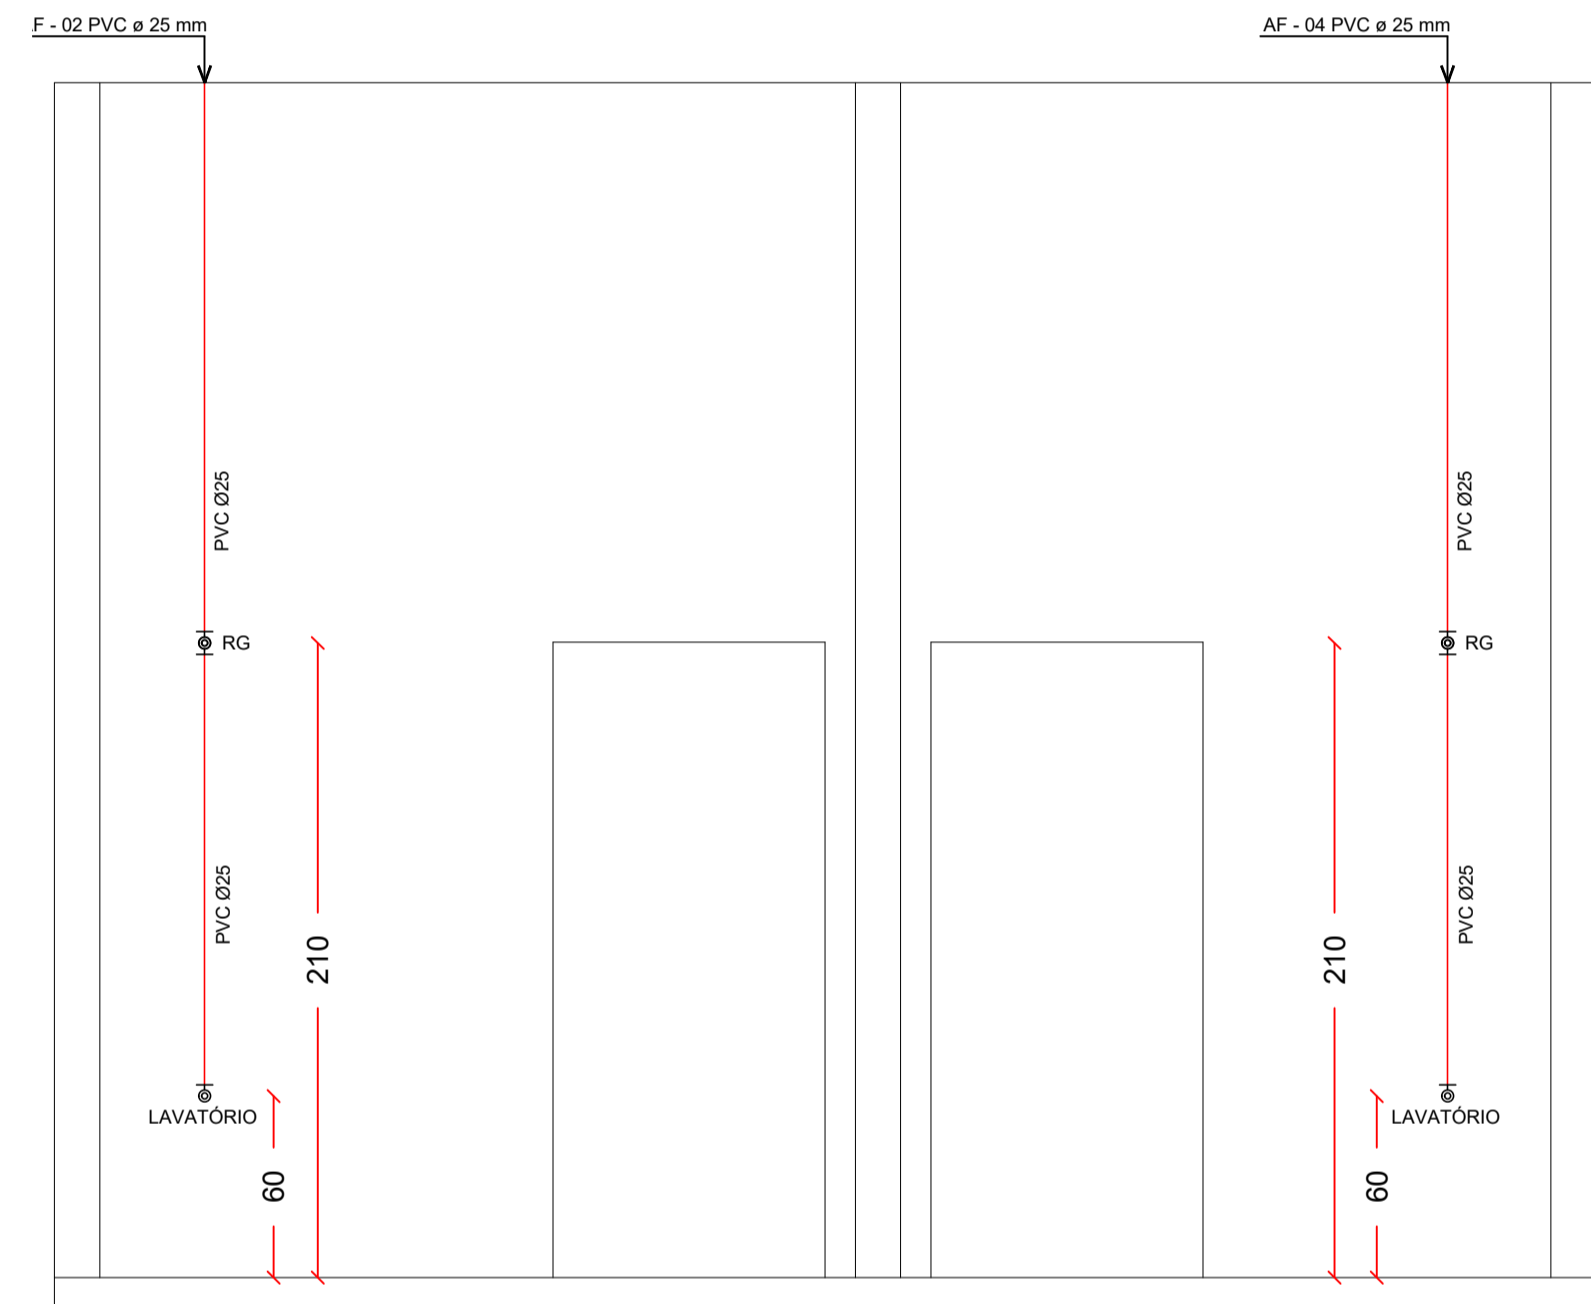

ISOMÉTRICA AF - SANITÁRIOS
Escala 1/25

SIMBOLOGIA			
AF	COLUNA DE ÁGUA FRIA	RG	REG. GAVETA (PLANTA)
AP	COLUNA DE ÁGUA PLUVIAL	RG	REG. GAVETA (CORTE)
CI	CAIXA DE INSPEÇÃO	RP	REG. PRESSÃO
CG	CAIXA DE GORDURA	RS	RALO SIFONADO
CH	CHUVEIRO	TQ	TORNEIRA
ES	COLUNA DE ESGOTO SANITÁRIO	VS	VASO SANITÁRIO
FS	FOSSA SÉPTICA	SUM	SUMIDOURO
HID	HIDRÔMETRO	SUM	TUBULAÇÃO SOBE/DESCE
L	LAVATÓRIO		
ML	MAQ. LAVAR ROUPA		
P	PIA DE COZINHA		
CD	CAIXA DE DESCARGA	TQ	TANQUE
		MC	MICTÓRIO



PROJETO HIDROSSANITÁRIO	
PROJETO HIDROSSANITÁRIO AMPLIAÇÃO POSTO DE SAÚDE DE GALVÃO	
ENDEREÇO:	RUA SETE DE SETEMBRO - CENTRO GALVÃO - SC
PROPRIETÁRIO:	PREFEITURA MUNICIPAL DE GALVÃO - SC CNPJ 03.059.902/0001-16
RESPONSÁVEL TÉCNICO:	Engº Civil Jean C. Tortelli - CREA-SC 182379-4
RESPONSÁVEL TÉCNICO:	Engº Civil Amarildo M. Ribeiro - CREA-SC 156004-7
RESPONSÁVEL TÉCNICO:	Engº Eletricista Charlan Smaniott Luzzatto - CREA-SC 127695-8
DESENHO CAD:	Eliveltro Jesus Passini - CFT-01901295907 Jaison R. dos Santos - CREA SC 178513-5
DESCRIÇÃO	IMPLANTAÇÃO - ÁGUA FRIA IMPLANTAÇÃO - ESGOTO ISOMÉTRICAS DETALHES LEGENDA
PRANCHA:	01/01-HID
ÁREA TOTAL:	INDICADA
ESCALA:	INDICADA
CONTATO:	E-MAIL: amnoroste@amnoroste.org.br - TEL: (49)3344-1991