
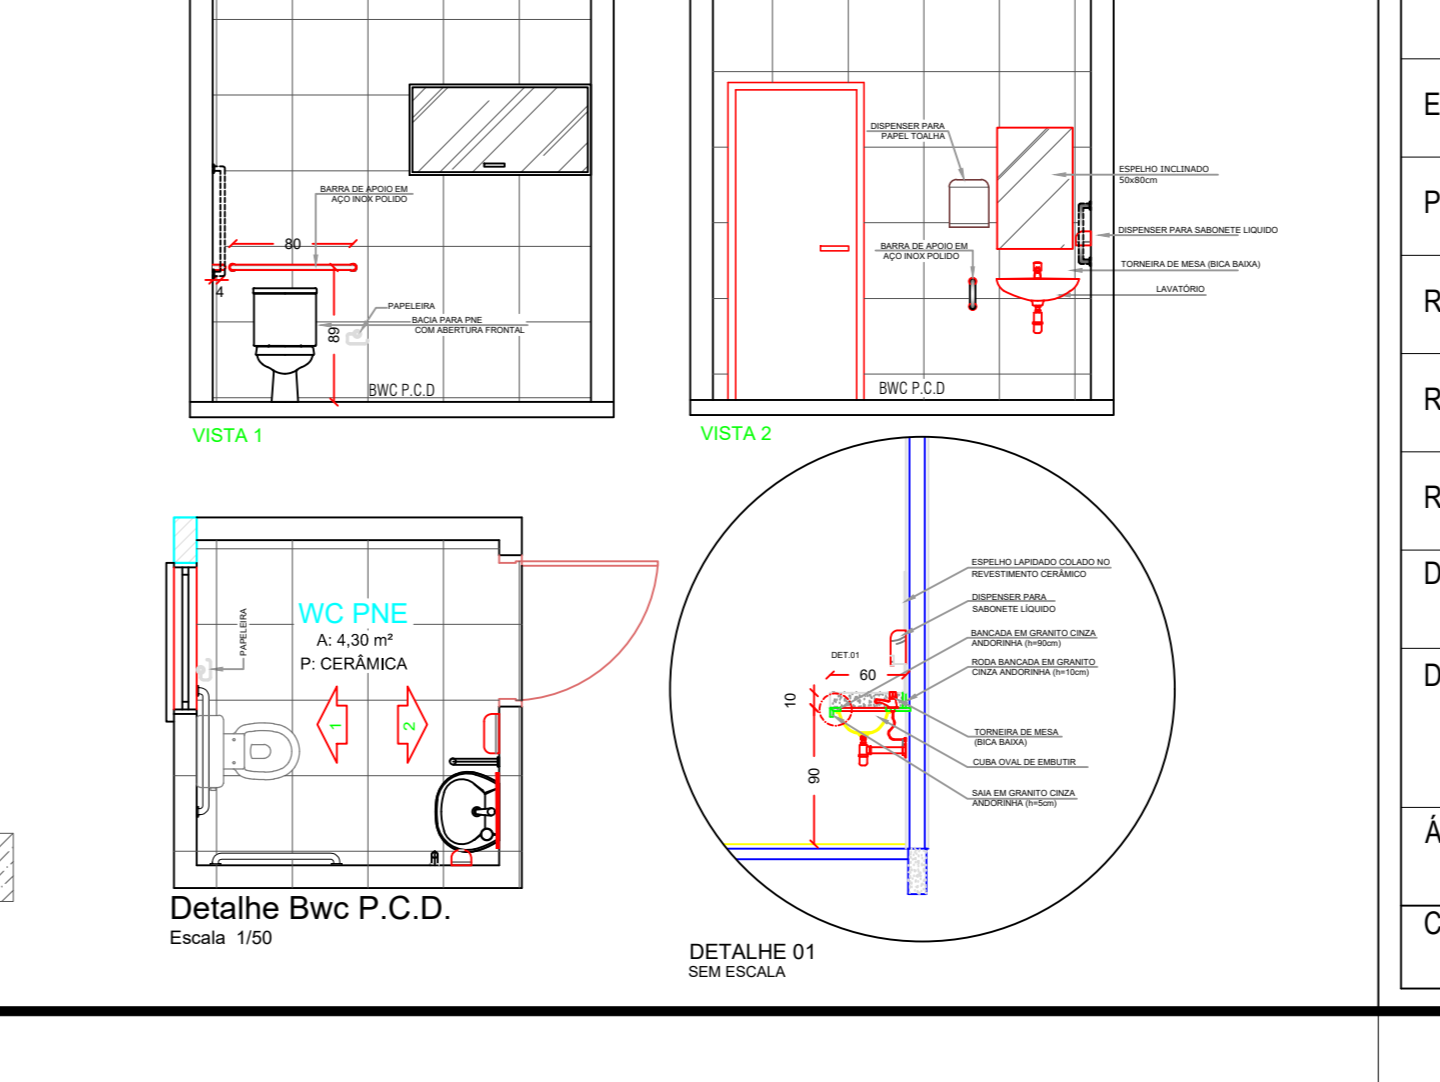
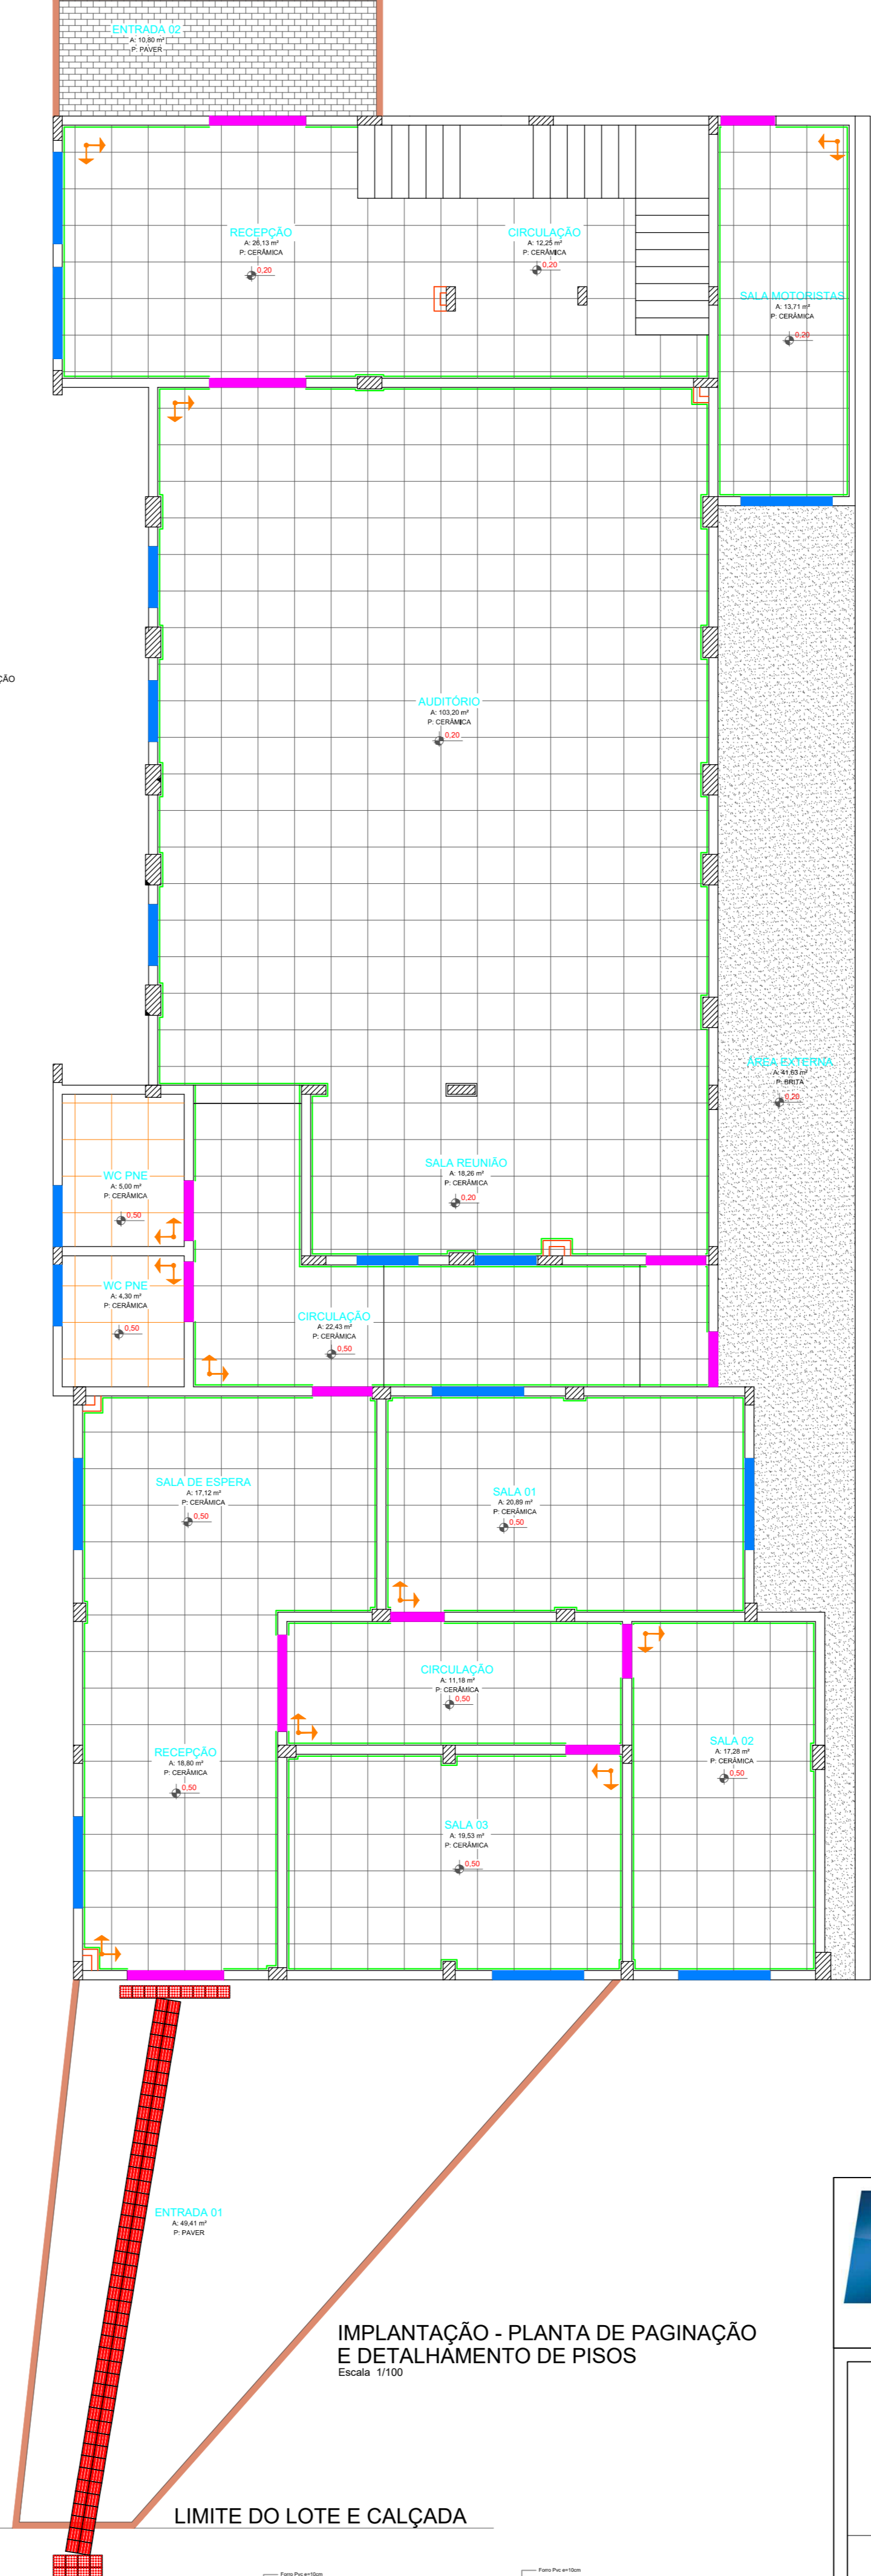


IMPLANTAÇÃO - PLANTA DE COBERTURA
Escala: 1/100

TABELA ESQUADRIAS

CONV.	VÃO	TIPO	MATERIAL	QUANT.
P-01	180x240	ABRIR 02 FOLHAS	ALUMÍNIO / VIDRO TEMP. 8mm	02
P-02	80x240	ABRIR 01 FOLHA	MADERA - ACABAMENTO MELAMÍNICO	01
P-03	130x240	ABRIR 01 FOLHA	MADERA - ACABAMENTO MELAMÍNICO	01
P-04	100x210	ABRIR 01 FOLHA	MADERA - ACABAMENTO MELAMÍNICO	01
P-05	100x210	ABRIR 01 FOLHA	MADERA - ACABAMENTO MELAMÍNICO	01
P-06	180x210	ABRIR 02 FOLHAS	ALUMÍNIO / VIDRO TEMP. 8mm	02

CONV.	VÃO	TIPO	MATERIAL	QUANT.
J-01	150x150/90	CORRER 02 FOLHAS	ALUMÍNIO / VIDRO TEMP. 8mm	03
J-02	100x150/90	FIXO E	ALUMÍNIO / VIDRO TEMP. 8mm	03
J-03	100x130	BASCULANTE 01 FOLHA	ALUMÍNIO / VIDRO TEMP. 8mm	02
J-04	100x100/140	BASCULANTE 01 FOLHA	ALUMÍNIO / VIDRO TEMP. 8mm	02
J-05	150x150/80	CORRER 02 FOLHAS	ALUMÍNIO / VIDRO TEMP. 8mm	05
J-06	150x100/90	CORRER 02 FOLHAS	ALUMÍNIO / VIDRO TEMP. 8mm	01

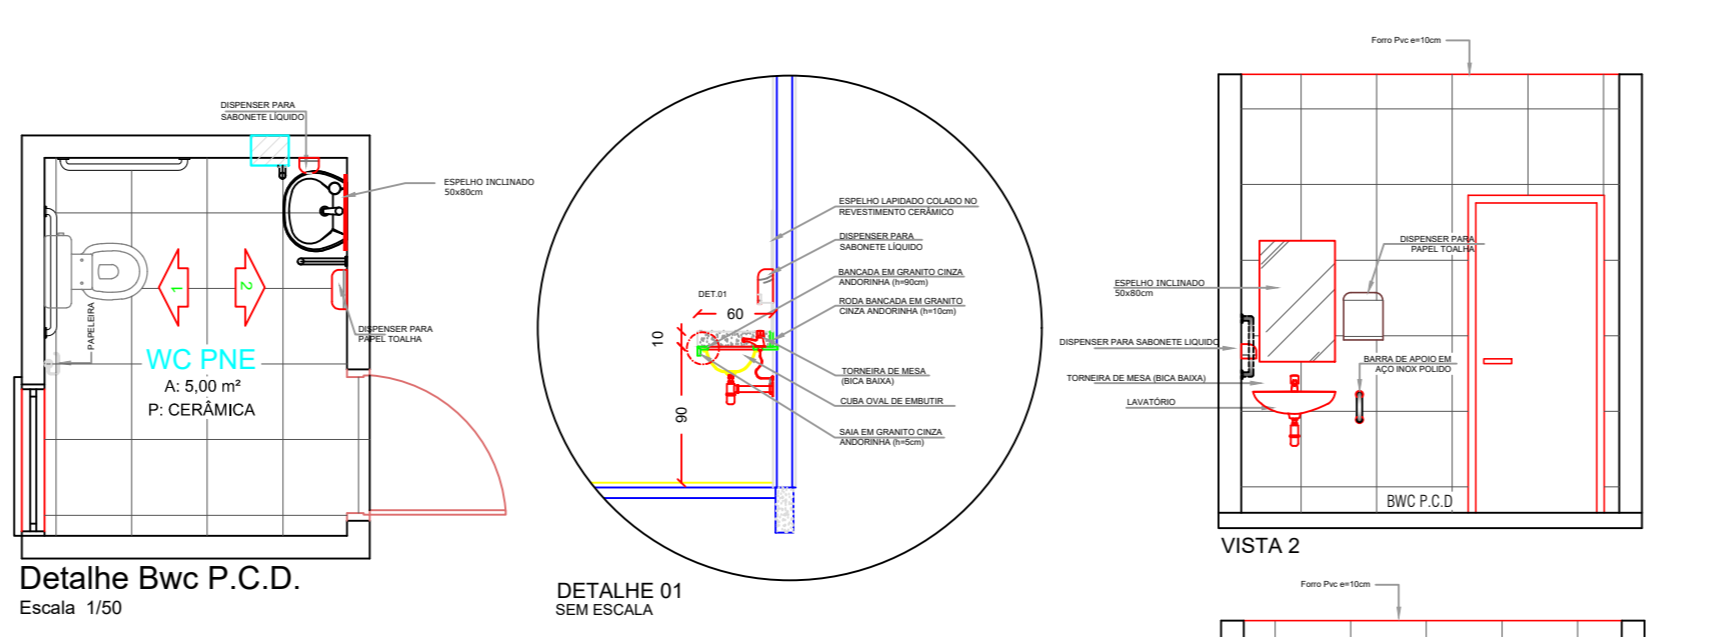

LEGENDA

- ORIGEM DA MODULAÇÃO.
- SOLEIRA EM GRANITO DIMENSÕES CONFORME PROJETO
- PEITORIL EM GRANITO DIMENSÕES CONFORME PROJETO
- RODAPÉ CERÂMICO IMBUTIDO NA PAREDE 45x7 CM
- PISO/RODAPÉ CERÂMICO 45x45 (OBSERVAR ORIENTAÇÕES DO FABRICANTE PARA JUNTAS DE ASSENTAMENTO) E REJANTE ARGAMASSA EPOXI COR BRANCO. RODAPÉ IMBUTIDO NA ALVENARIA NA COR A SER DEFINIDO ACETINADO.
- PISO / CERÂMICO 45x45 CM IMPERMEABILIZAÇÃO (OBSERVAR ORIENTAÇÕES DO FABRICANTE PARA JUNTAS DE ASSENTAMENTO) E REJANTE ARGAMASSA EPOXI COR BRANCO. TRATAMENTO DE BALÇOS COM MATERIAL FLEXÍVEL, CORDÃO COMPRESSÍVEL, TELA ESTRUTURADA E DUAS DEMÃOIS ANTERIOR A APLICAÇÃO EM TODA ÁREA.
- CAMADA DE BRITA E=5cm
- PISO EM PAVER A= 60,21m²
- MEIO FIO MOLDADO IN-LOCO

Meio-fio Moldado in-loco 10x20
Escala 1/10

DETALHE 02 MEIO FIO MOLDADO IN-LOCO
Escala 1/10

AMNOROESTE
ASSOCIAÇÃO DOS MUNICÍPIOS DO NOROESTE DE SANTA CATARINA

PROJETO ARQUITETÔNICO
AMPLIAÇÃO POSTO DE SAÚDE DE GALVÃO

PROJETO ARQUITETÔNICO

ENDEREÇO: RUA SETE DE SETEMBRO - CENTRO GALVÃO - SC

PROPRIETÁRIO: PREFEITURA MUNICIPAL DE GALVÃO - SC

RESPONSÁVEL TÉCNICO: Engº Civil Jean C. Tortelli - CREA-SC 182379-4

RESPONSÁVEL TÉCNICO: Engº Civil Amarildo M. Ribeiro - CREA-SC 156004-7

RESPONSÁVEL TÉCNICO: Engº Eletricista Charlan Smaniotto Luzzatto - CREA-SC 127695-8

DESENHO CAD: Elivaldo Jesus Passini - CFT-01901295907
Jaison R. dos Santos - CREA-SC 178513-5

DESCRIÇÃO: IMPLANTAÇÃO - PLANTA DE LOCAÇÃO
IMPLANTAÇÃO - PLANTA DE PAGINAÇÃO DOS PISOS
CORTES
DETALHES
LEGENDA

PRANCHA: 01/02-ARQ

ÁREA TOTAL: INDICADA ESCALA: INDICADA

CONTATO: E-MAIL: amnoroste@amnoroste.org.br - TEL: (49)3344-1991