


PLANTA DE FORMA

Escala 1/25


VIGAS SEÇÃO A-A

VC 01

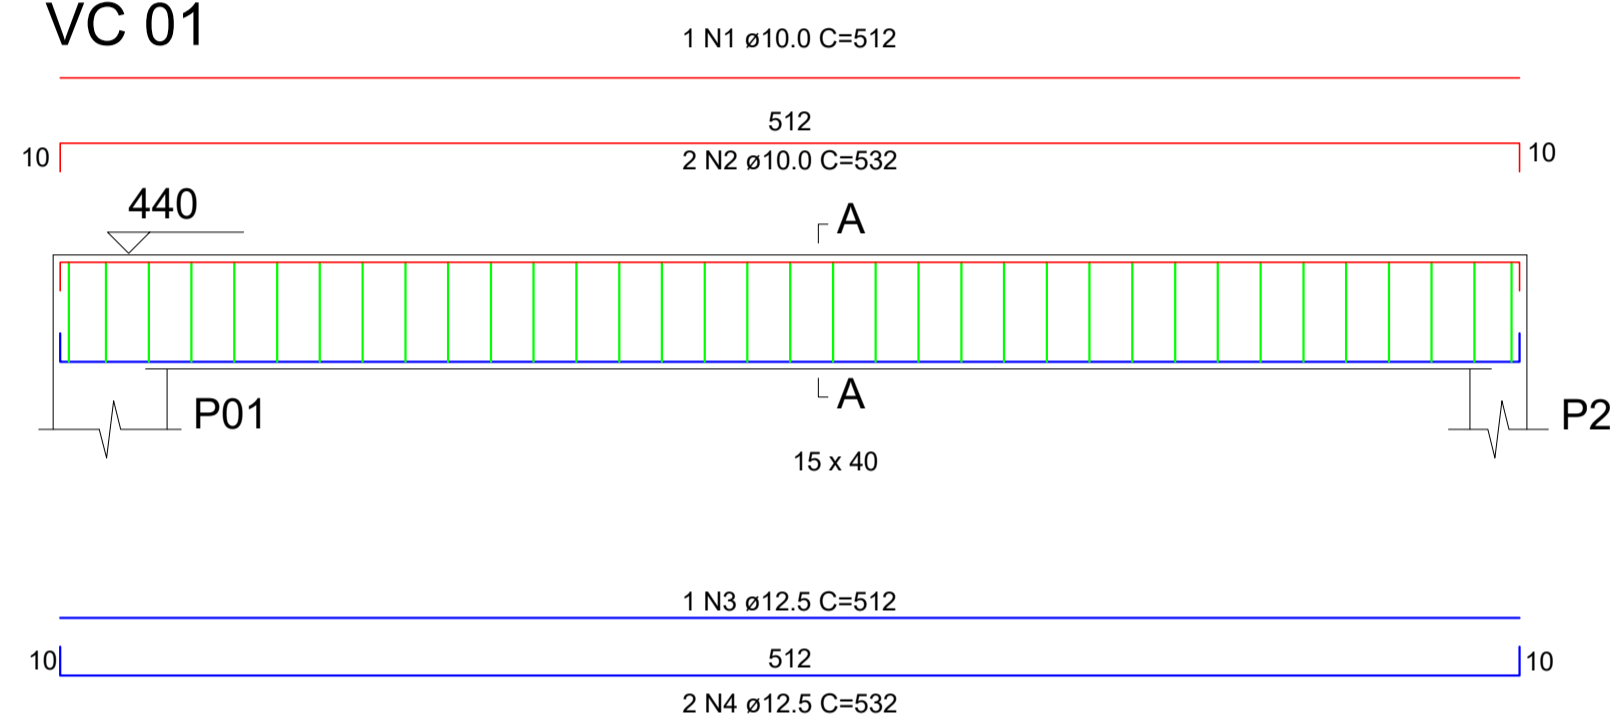


VIGAS SEÇÃO A-A

VC 02

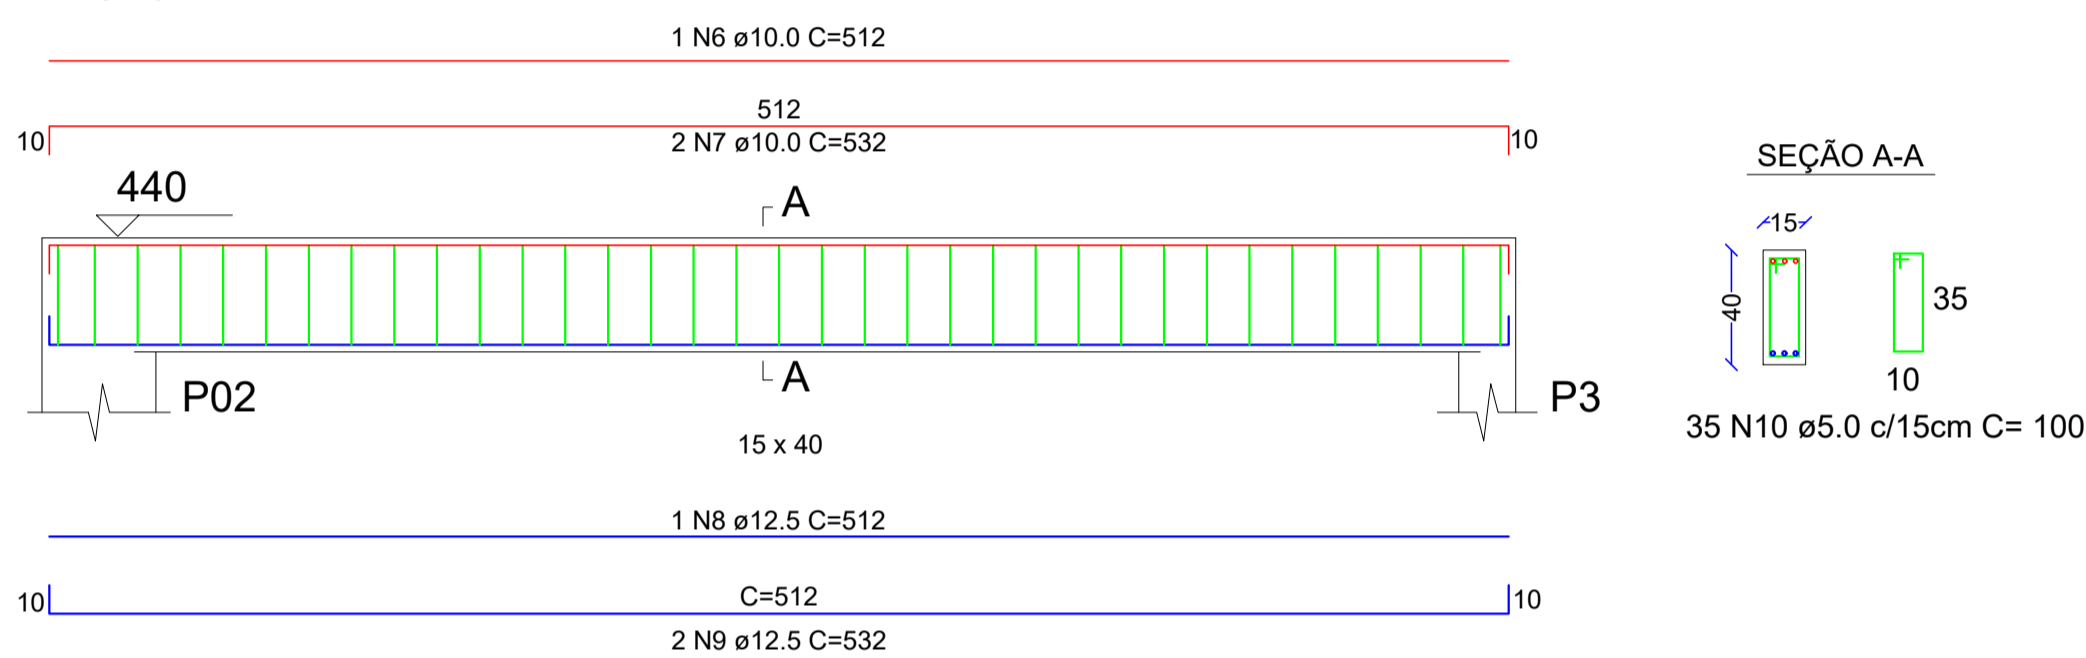

VIGAS SEÇÃO A-A

VC 03

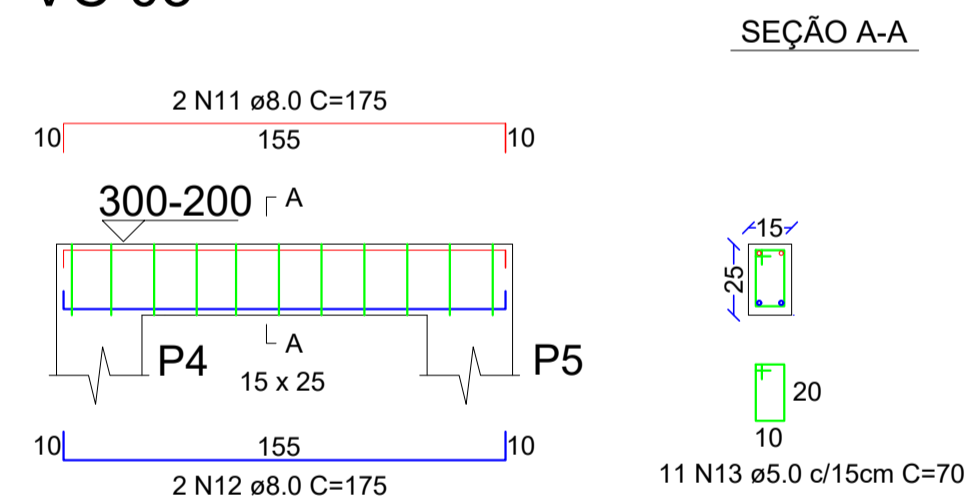

RESUMO DO AÇO VIGAS


AÇO	DIAM (mm)	C.TOTAL (m)	QUANT + 0% (kg)
CA50	8.0	7.0	2.77
	10.0	68.14	42.04
	12.5	92.42	112.75
CA60	5.0	190.50	29.34
	6.3	61.20	18.97
PESO TOTAL (kg)			
CA50		157.56	
CA60		48.31	

Volume de concreto (C-25) = 1.51 m³

Forma de Madeira = 23.20 m²


VIGAS SEÇÃO A-A

VC 04

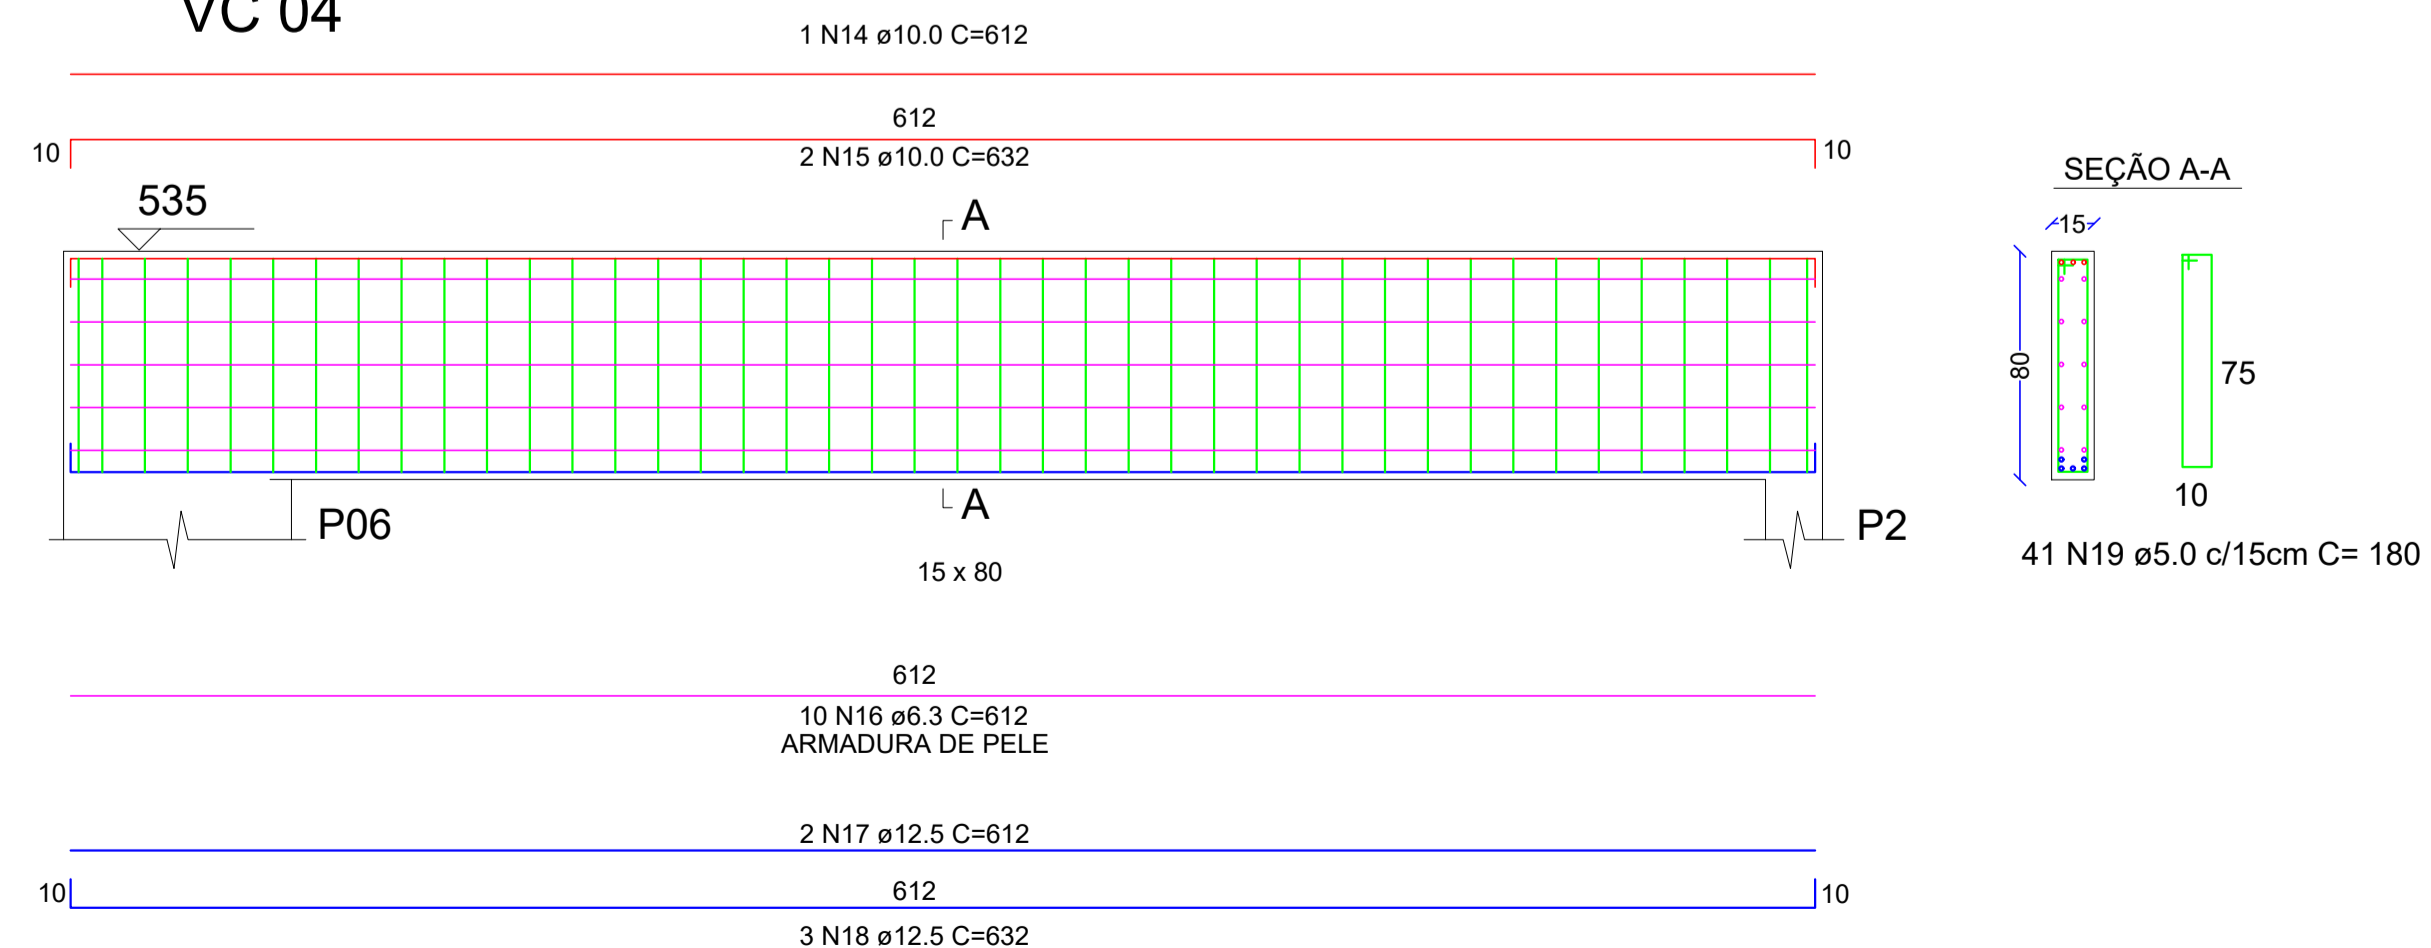

VIGAS SEÇÃO A-A

VC 02

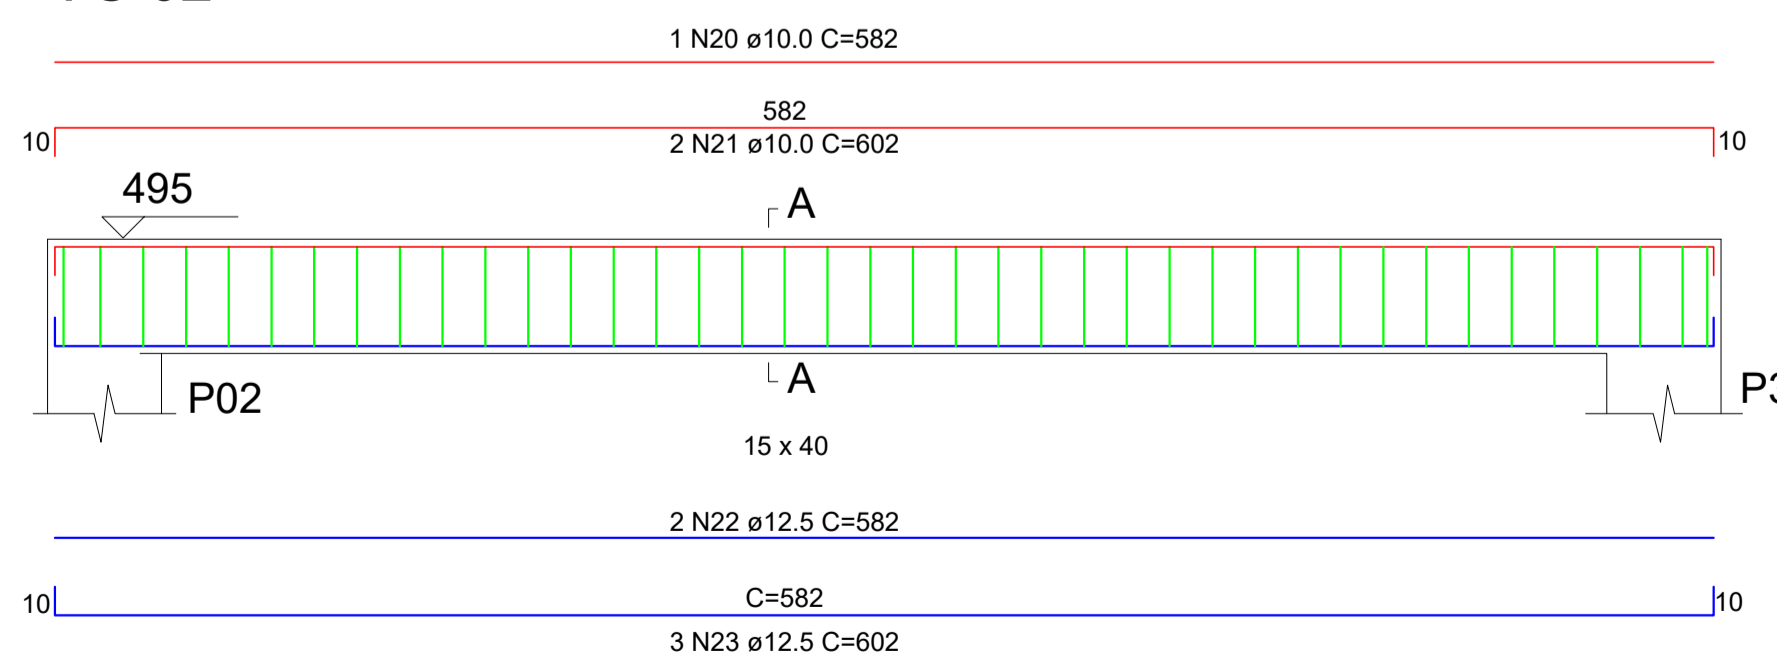

APROVAÇÃO/CARIMBO:

PROJETO:	ESTRUTURAL PORTAL	
OBRA:	PROJETO URBANÍSTICO DE ÁREA PÚBLICA CENTRO DE IDOSOS NO MUNICÍPIO DE GALVÃO/SC	
ENDEREÇO:	AVENIDA SETE DE SETEMBRO, SN CENTRO, MUNICÍPIO DE GALVÃO - SC	
PROPRIETÁRIO:	PREFEITURA MUNICIPAL DE GALVÃO - SC CNPJ 83.039.902/0001-16	
RESPONSÁVEL TÉCNICO:	Engº Civil Patricia V. Malichski - CREA-SC 198275-8	
DESENHO CAD:	Eliveltro Jesus Passini - CFT-01901295907 Jaison R. dos Santos - CREA SC 178513-5	
DESCRIÇÃO	Detalhes das Vigas	PRANCHA: <b>ES.-02/02</b>
ÁREA TOTAL:	INDICADA	ESCALA: INDICADA
CONTATO:	E-MAIL: engenharia@galvao.sc.gov.br - TEL: (49)3342-1111	