


IMPLANTAÇÃO - PLANTA TÉCNICA
Escala 1/500
Área Total = 1.741,64m²

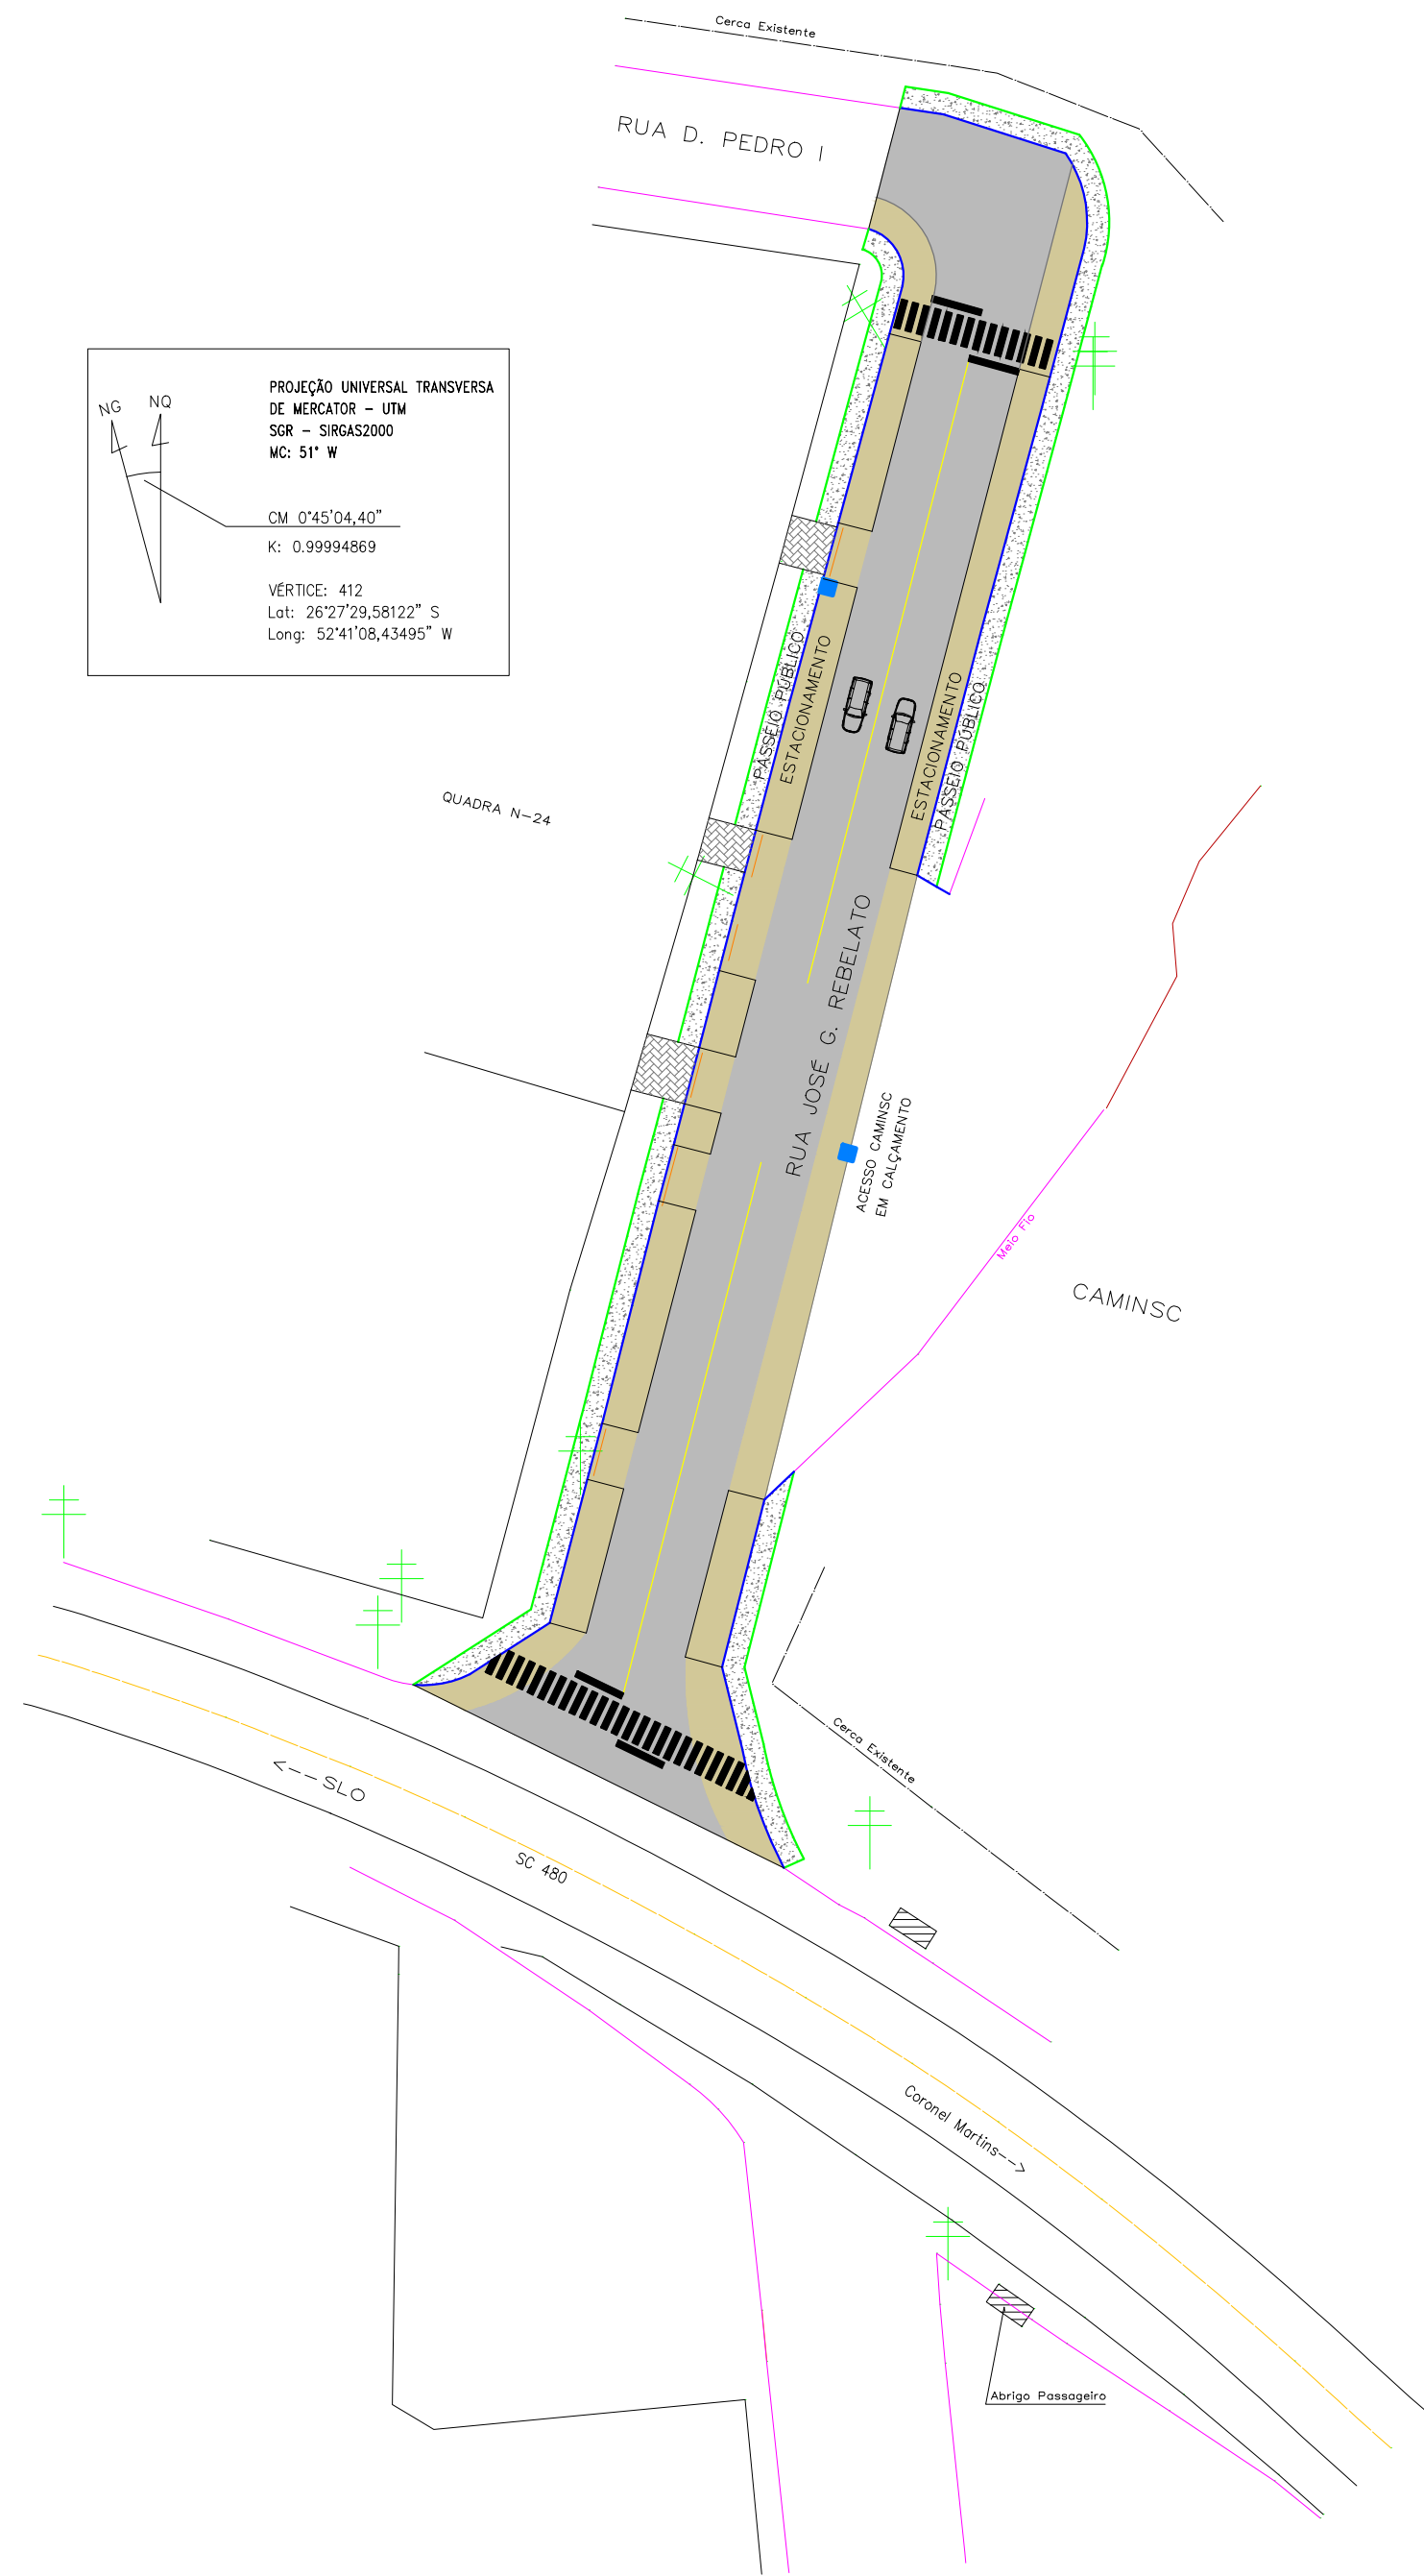


IMPLANTAÇÃO - PLANTA LAYOUT
Escala 1/500

CONVENÇÕES

- Meio - Fio Existente
- Meio - Fio simples a Substituir por Meio - Fio extrusado
- Meio - Fio extrusado a Executar
- Entrada Veículos
- Pintura Acrílica Branca (continua)
- Pintura Acrílica Amarela - e=10cm (continua)
- Poste de Energia Existente
- Boca de Lobo Existente
- Pavimentação Asfáltica Existente
- Camada de reprefilagem com CBUQ (e = 3,0cm) sobre calçamento - Área = 1.458,36m²
- Camada de rolamento com CBUQ (e = 3,0cm) sobre reprefilagem - Área = 903,31m²
- Passeio Público Existente
- Passeio com camada de pedra britada nº 01 e=3,00cm a executar - Área = 283,28m²
- OBS: Nos acessos p/ veículos será executado meio fio baixo

MEIO - FIO SIMPLES EXTRUSADO

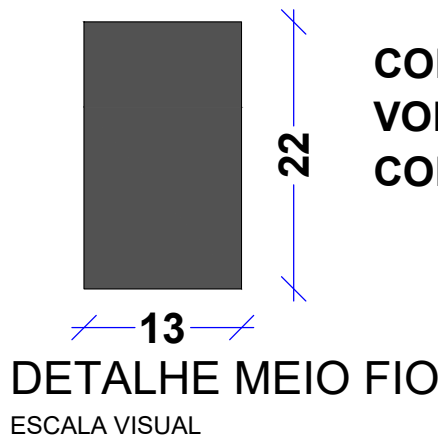

CONSUMO DE MATERIAIS:
VOLUME DE CONCRETO = 0,028 m³/m
CONCRETO Fck = 150 Kgf/cm²

APROVAÇÃO/CARIMBO:



PROJETO:	ARQUITETÔNICO	
OBRA:	PAVIMENTAÇÃO ASFÁLTICA EM CBUQ SOBRE PEDRAS IRREGULARES PARTE RUA JOSÉ G. REBELATTO - TRECHO 02	
ENDEREÇO:	PARTE RUA JOSÉ G. REBELATO CENTRO - GALVÃO-SC	
PROPRIETÁRIO:	PREFEITURA MUNICIPAL DE GALVÃO - SC CNPJ 83.009.902/0001-16	
RESPONSÁVEL TÉCNICO:	Engº Civil Amarildo M. Ribeiro - CREA-SC 156004-7	
RESPONSÁVEL TÉCNICO:	Engº Civil Jean C. Tortelli - CREA-SC 182379-4	
RESPONSÁVEL TÉCNICO:	Engº Eletricista Charlan Smaniotto Luzzatto - CREA-SC 127695-8	
DESENHO CAD:	Eliveltro Jesus Passini - CFT-01901295907 Jaison R. dos Santos - CREA SC 178513-5	
DESCRIÇÃO	IMPLANTAÇÃO - PLANTA TÉCNICA IMPLANTAÇÃO - PLANTA LAYOUT CONVENÇÕES DETALHES	PRANCHA: ARQ.-03/03
ÁREA TOTAL:	1.741,64m²	ESCALA: INDICADA
CONTATO:	E-MAIL: amnoroste@amnoroste.org.br - TEL: (49)3344-1991	