


PROJEÇÃO UNIVERSAL TRANSVERSA
DE MERCATOR - UTM
SIR - SIRAS2000
MG: 51° W
CM: 0°45'04,40"
K: 0.99994869
VÉRTICE: 412
Lat: 26°27'29,58122" S
Long: 52°41'08,43495" W


CONVENÇÕES

- Placa A-32b - Passagem sinalizada de pedestres
- Placa R-19 - Velocidade Máxima Permitida 40 km/h

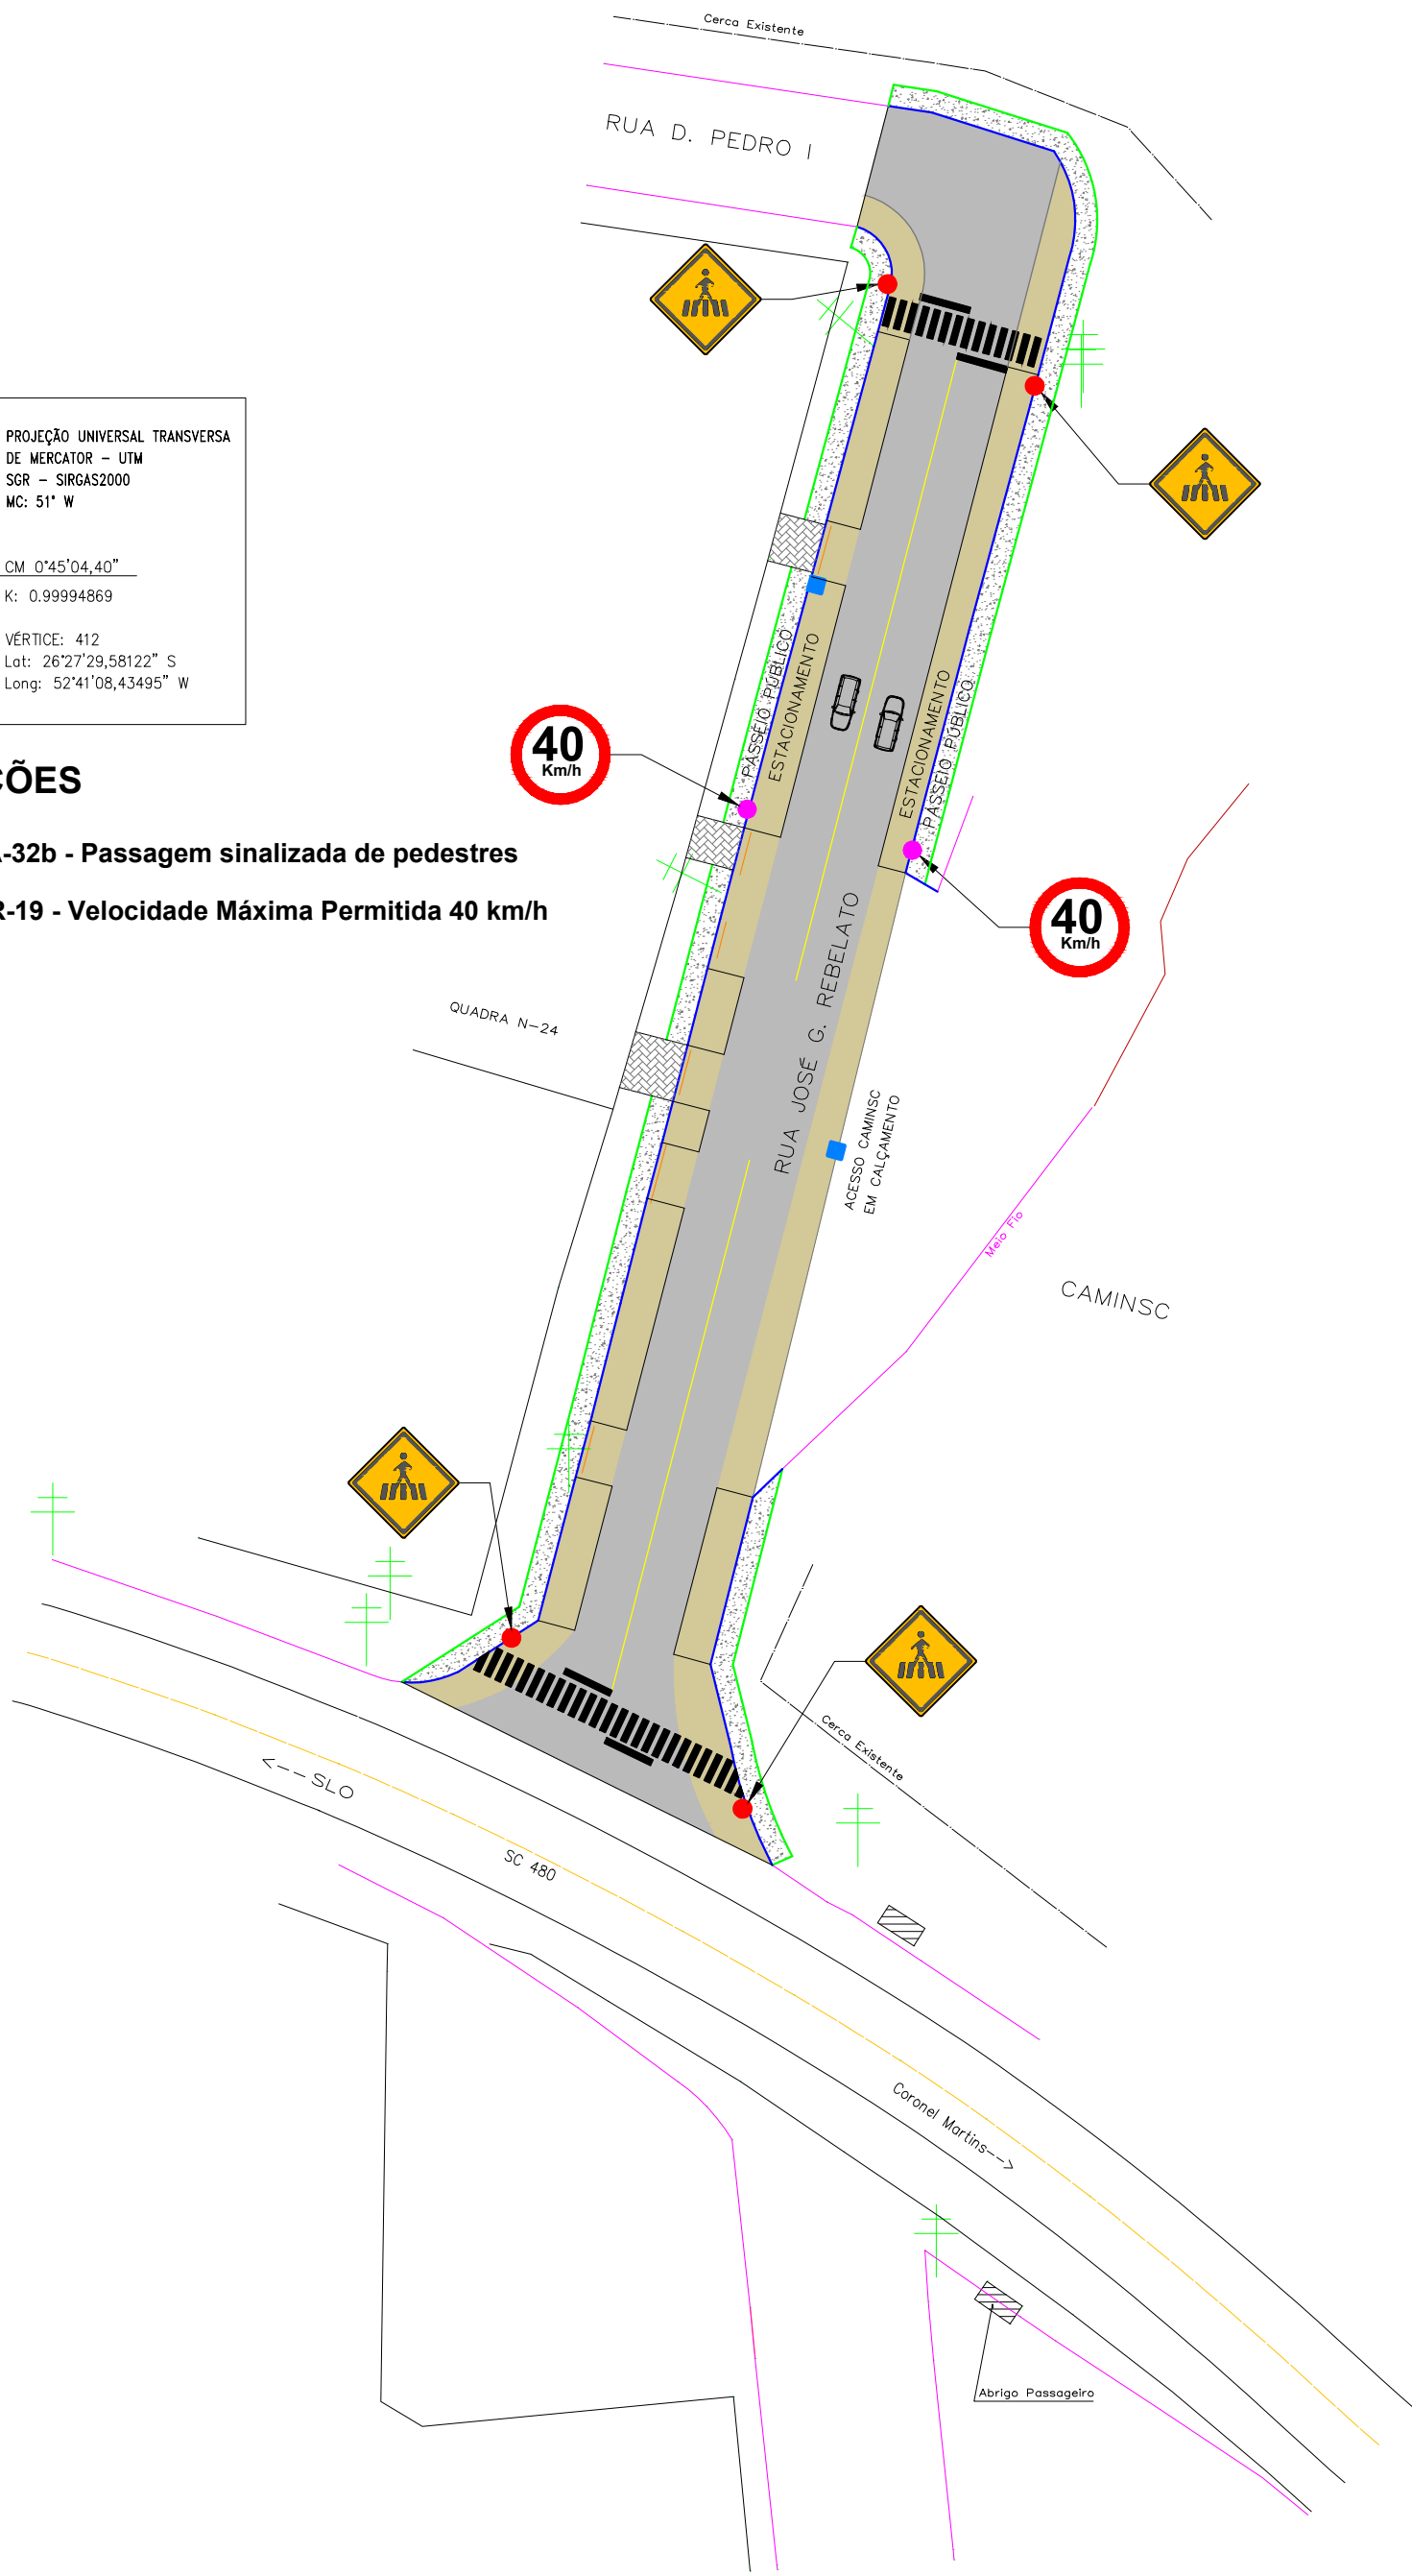


IMPLANTAÇÃO - SINALIZAÇÃO VIÁRIA

Escala 1/500

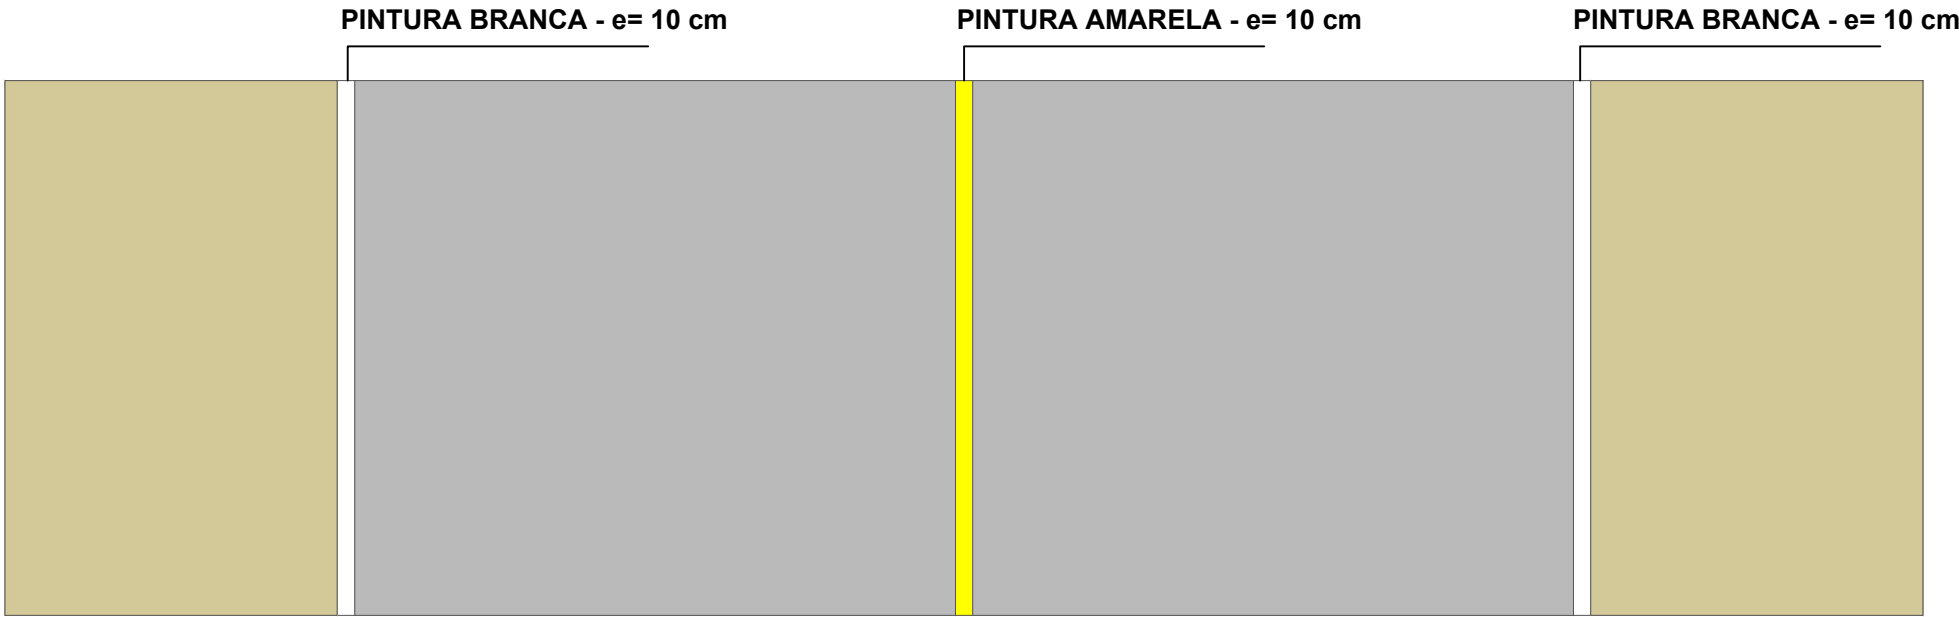

DET. SINALIZAÇÃO HORIZONTAL

ESCALA VISUAL

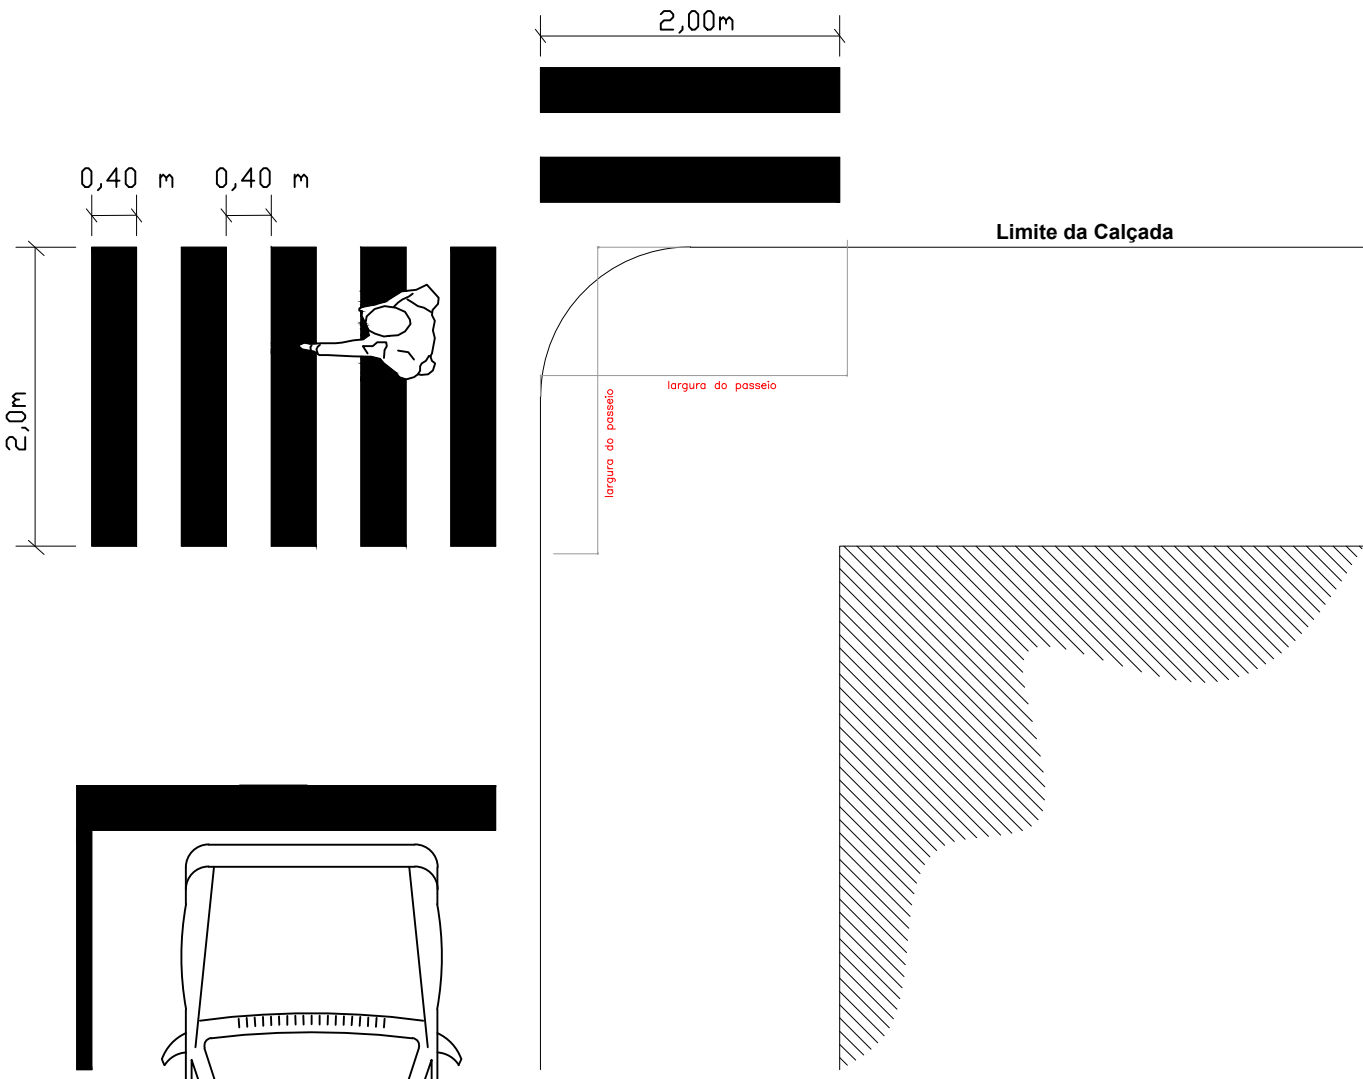

Posição das Faixas de Pedestres

R-19: Velocidade Máxima Permitida

Forma	Cor
Circular	Fundo
	Branca
	Orla
	Vermelha
Letras	Preta

Via	Diâmetro (m)	Tarja (m)	Orla (m)
Urbana	0,50	0,075	0,075

DETALHE PLACA R-19

ESCALA


A32: Passagem De Pedestres

Forma	Cor
Losangolo	Fundo
	Amarelo
	Simbolo
	Preto
	Orla interna
	Preto
Orla externa	Amarelo
Letras	Preto

Via	Lado (m)	Orla int. (m)	Orla ext. (m)
Urbana	0,50	0,028	0,014

DETALHE PLACA A32

ESCALA

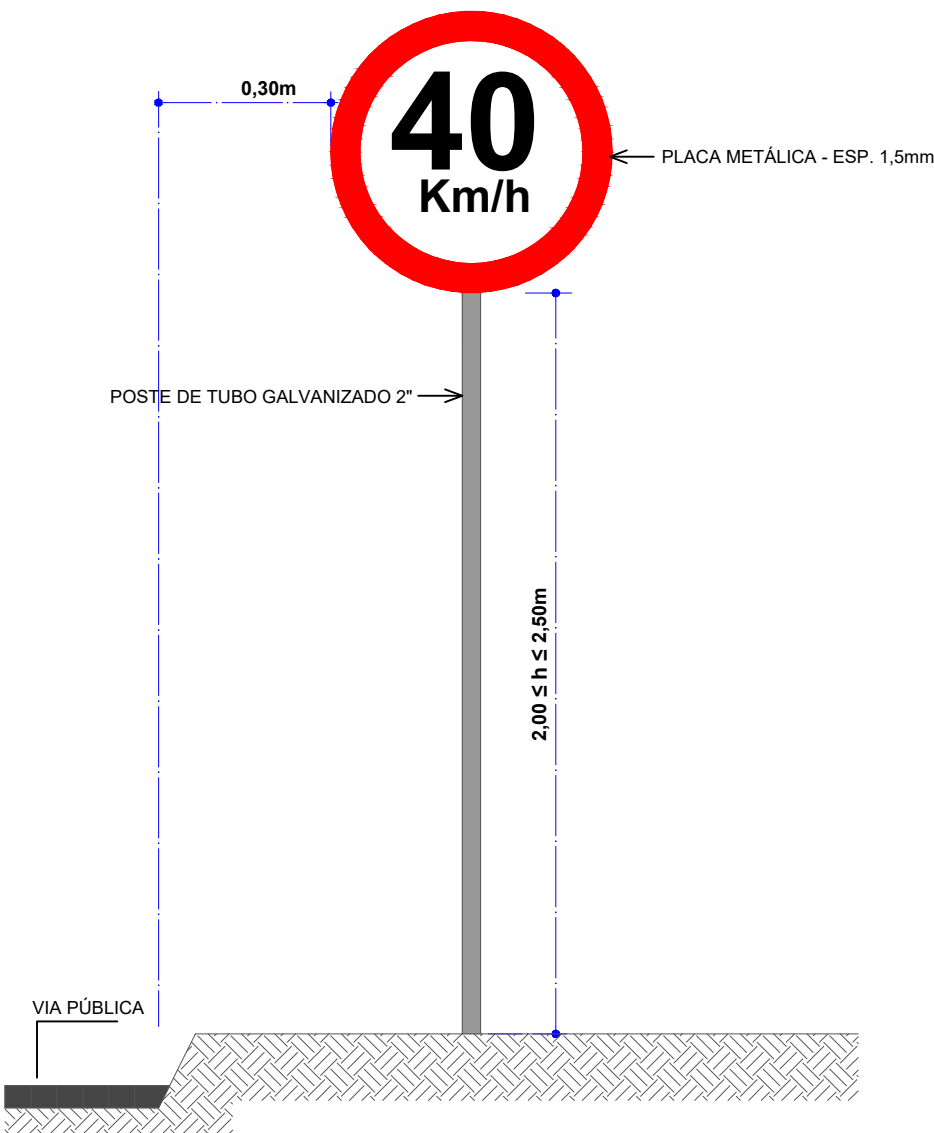

DET. INSTAL. PLACA DE SINALIZAÇÃO

ESCALA VISUAL

APROVAÇÃO/CARIMBO:



PROJETO: SINALIZAÇÃO VIÁRIA

OBRA: PAVIMENTAÇÃO ASFÁLTICA EM CBUQ SOBRE PEDRAS IRREGULARES PARTE RUA JOSÉ G. REBELATTO - TRECHO 02

ENDEREÇO: PARTE RUA JOSÉ G. REBELATTO CENTRO - GALVÃO-SC

PROPRIETÁRIO: PREFEITURA MUNICIPAL DE GALVÃO - SC
CNPJ 83.009.902/0001-16

RESPONSÁVEL TÉCNICO: Engº Civil Amarildo M. Ribeiro - CREA-SC 156004-7

RESPONSÁVEL TÉCNICO: Engº Civil Jean C. Tortelli - CREA-SC 182379-4

RESPONSÁVEL TÉCNICO: Engº Eletricista Charlan Smaniotto Luzzatto - CREA-SC 127695-8

DESENHO CAD: Eliveltro Jesus Passini - CFT-01901295907
Jaison R. dos Santos - CREA SC 178513-5

DESCRIÇÃO: IMPLANTAÇÃO - SINALIZAÇÃO VIÁRIA
SIMBOLOGIA
DETALHES
PRANCHA: SV.- 01/01

ÁREA TOTAL: 1.741,64m²
ESCALA: INDICADA

CONTATO: E-MAIL: amnoroeste@amnoroeste.org.br - TEL: (49)3344-1991