

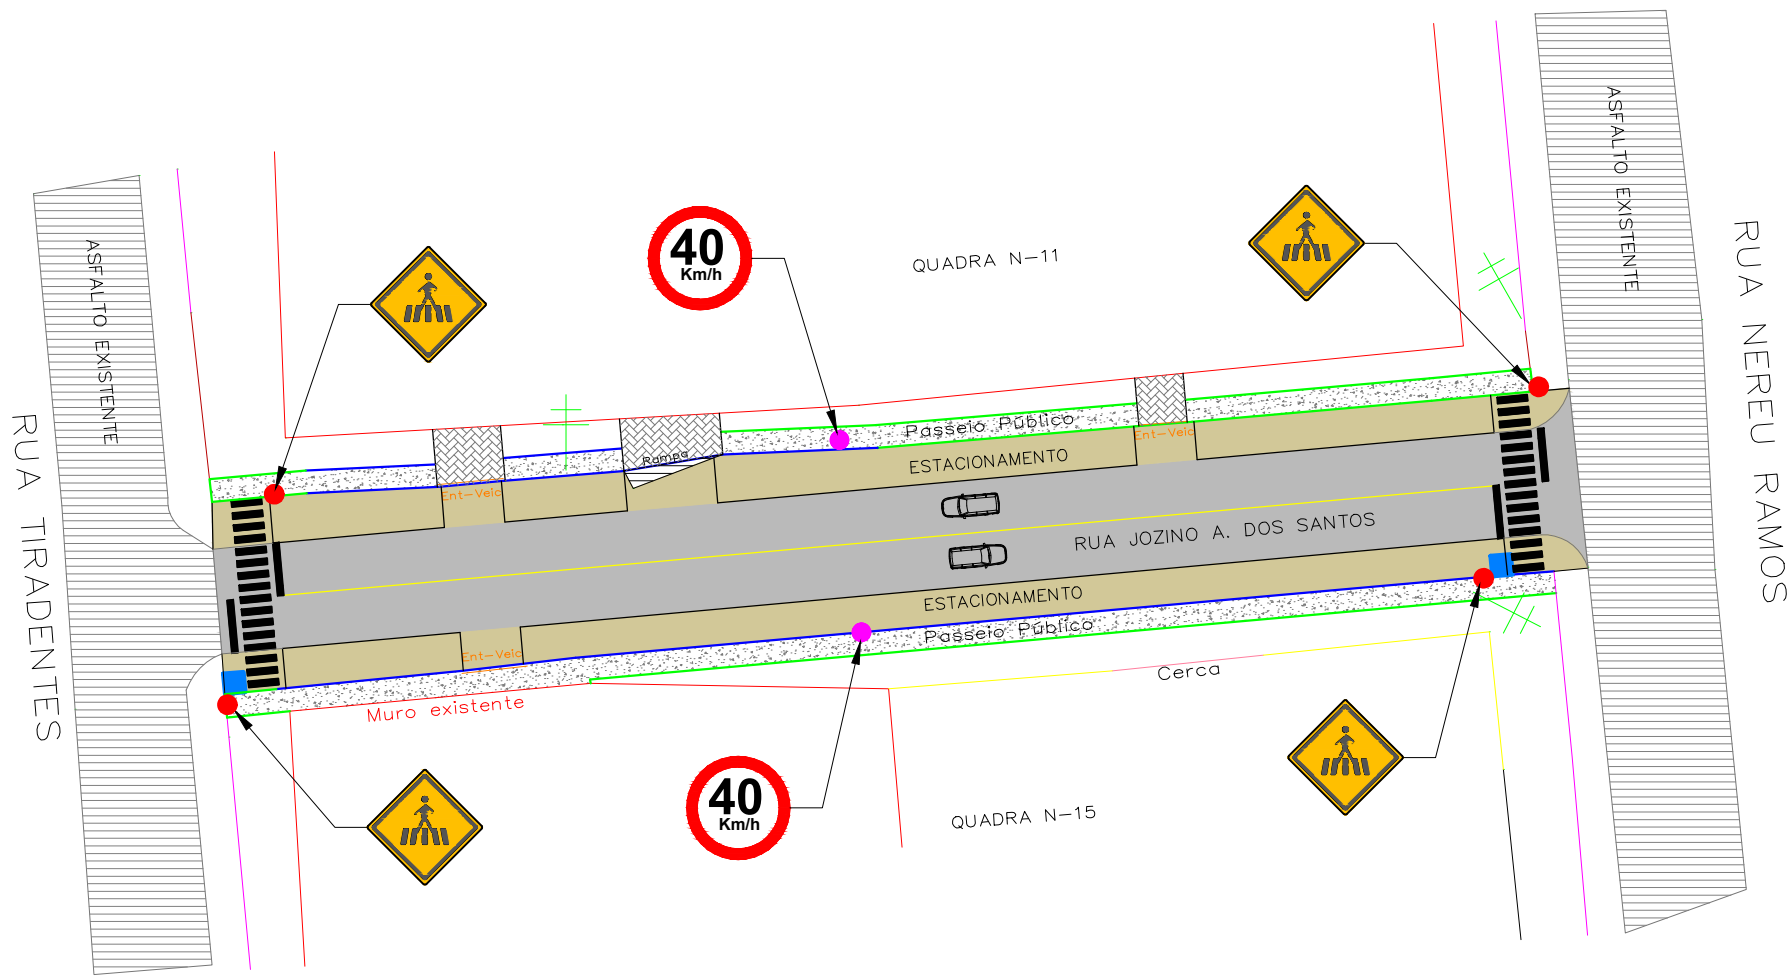


CONVENÇÕES


- Placa A-32b - Passagem sinalizada de pedestres
- Placa R-19 - Velocidade Máxima Permitida 40 km/h

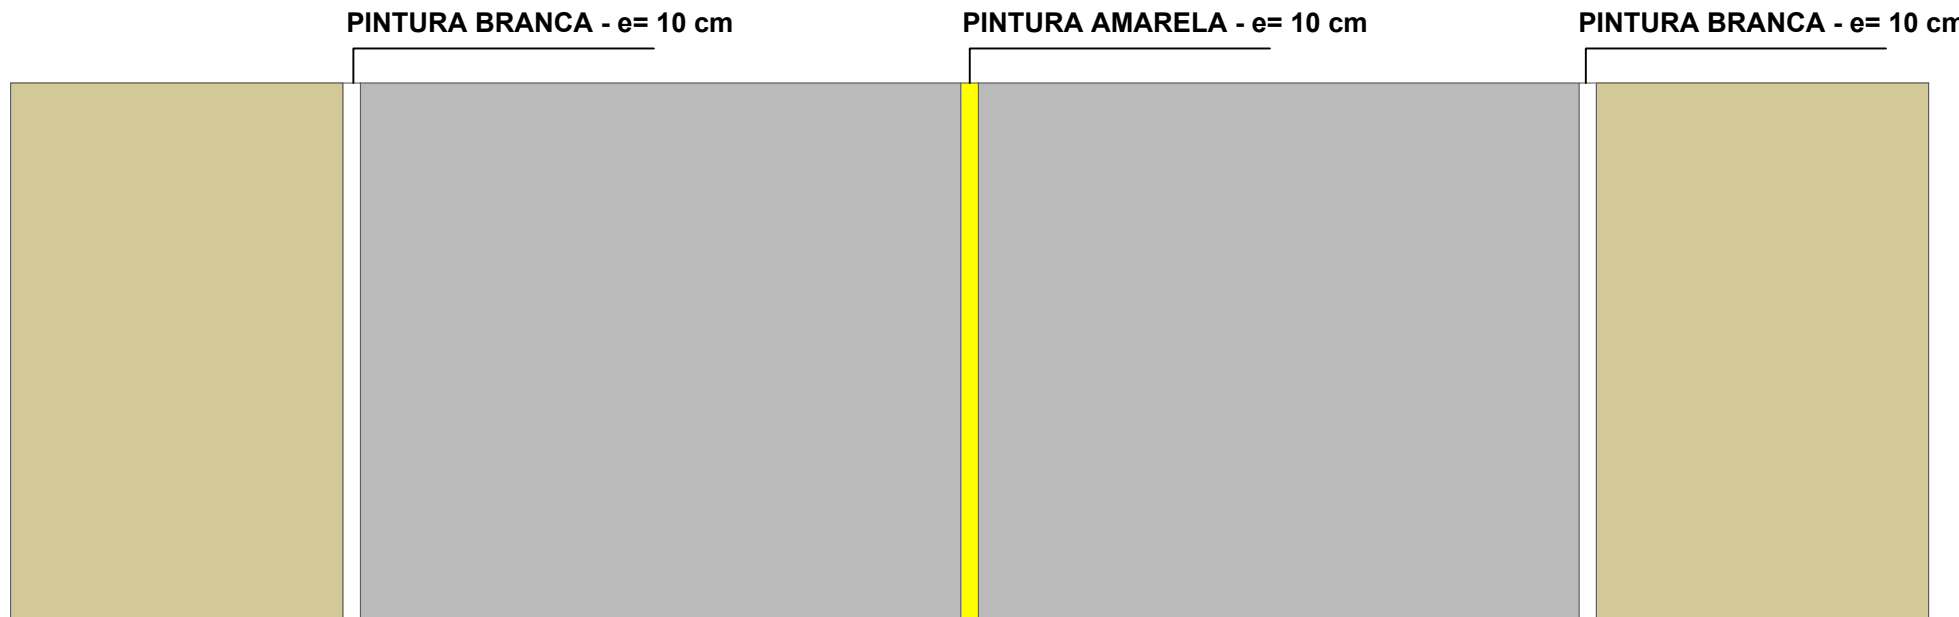


IMPLANTAÇÃO - PLANTA SINALIZAÇÃO VIÁRIA
Escala 1/500

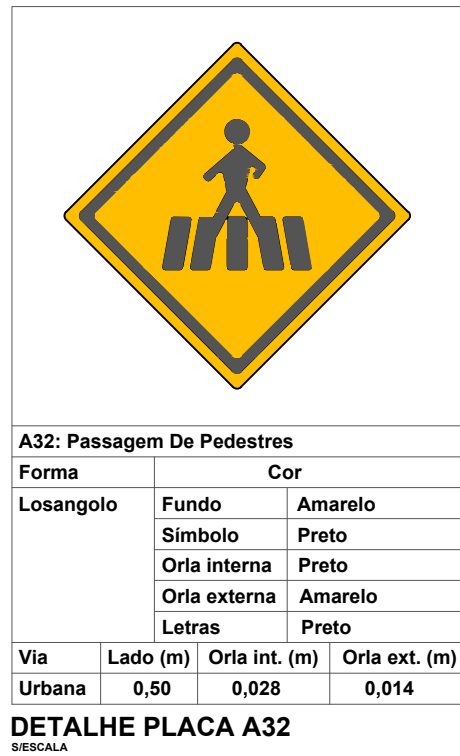

DET. SINALIZAÇÃO HORIZONTAL
ESCALA VISUAL

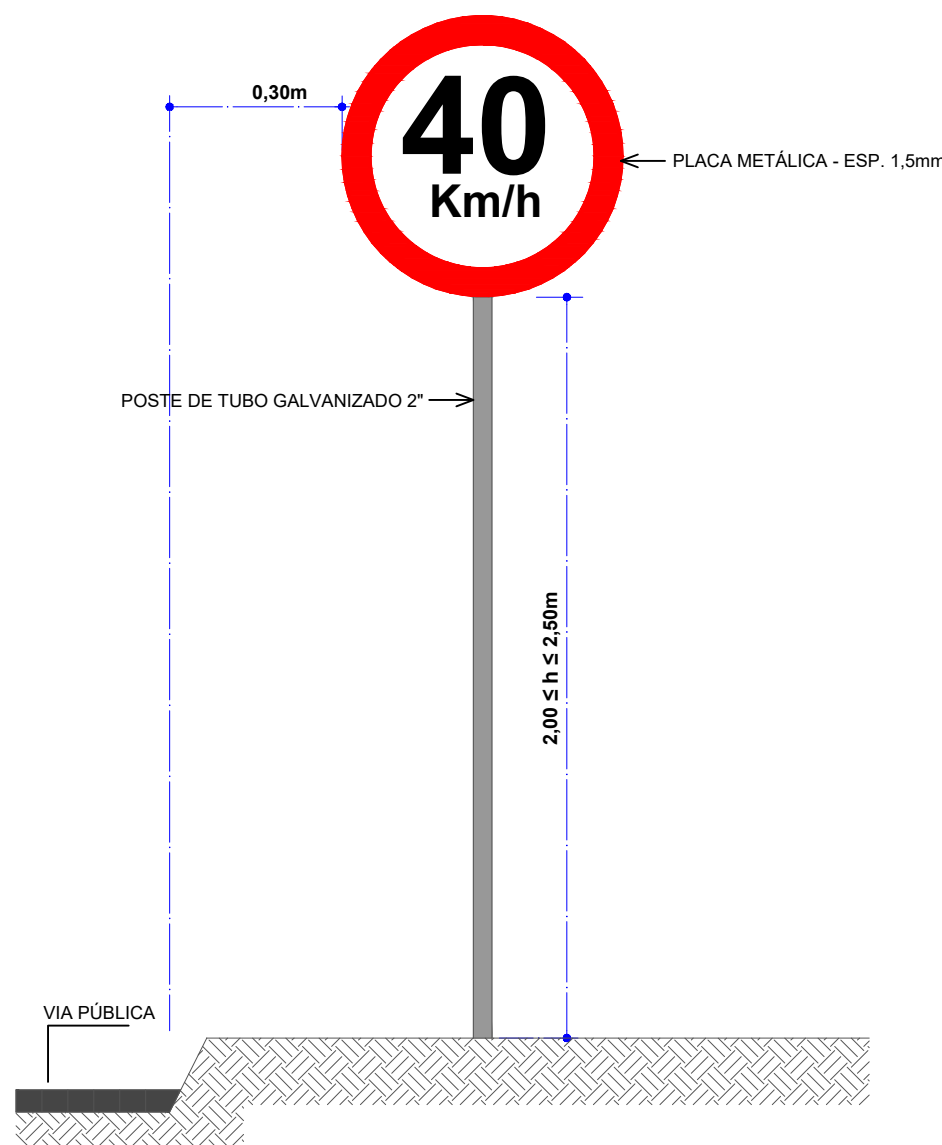

DET. INSTAL. PLACA DE SINALIZAÇÃO
ESCALA VISUAL

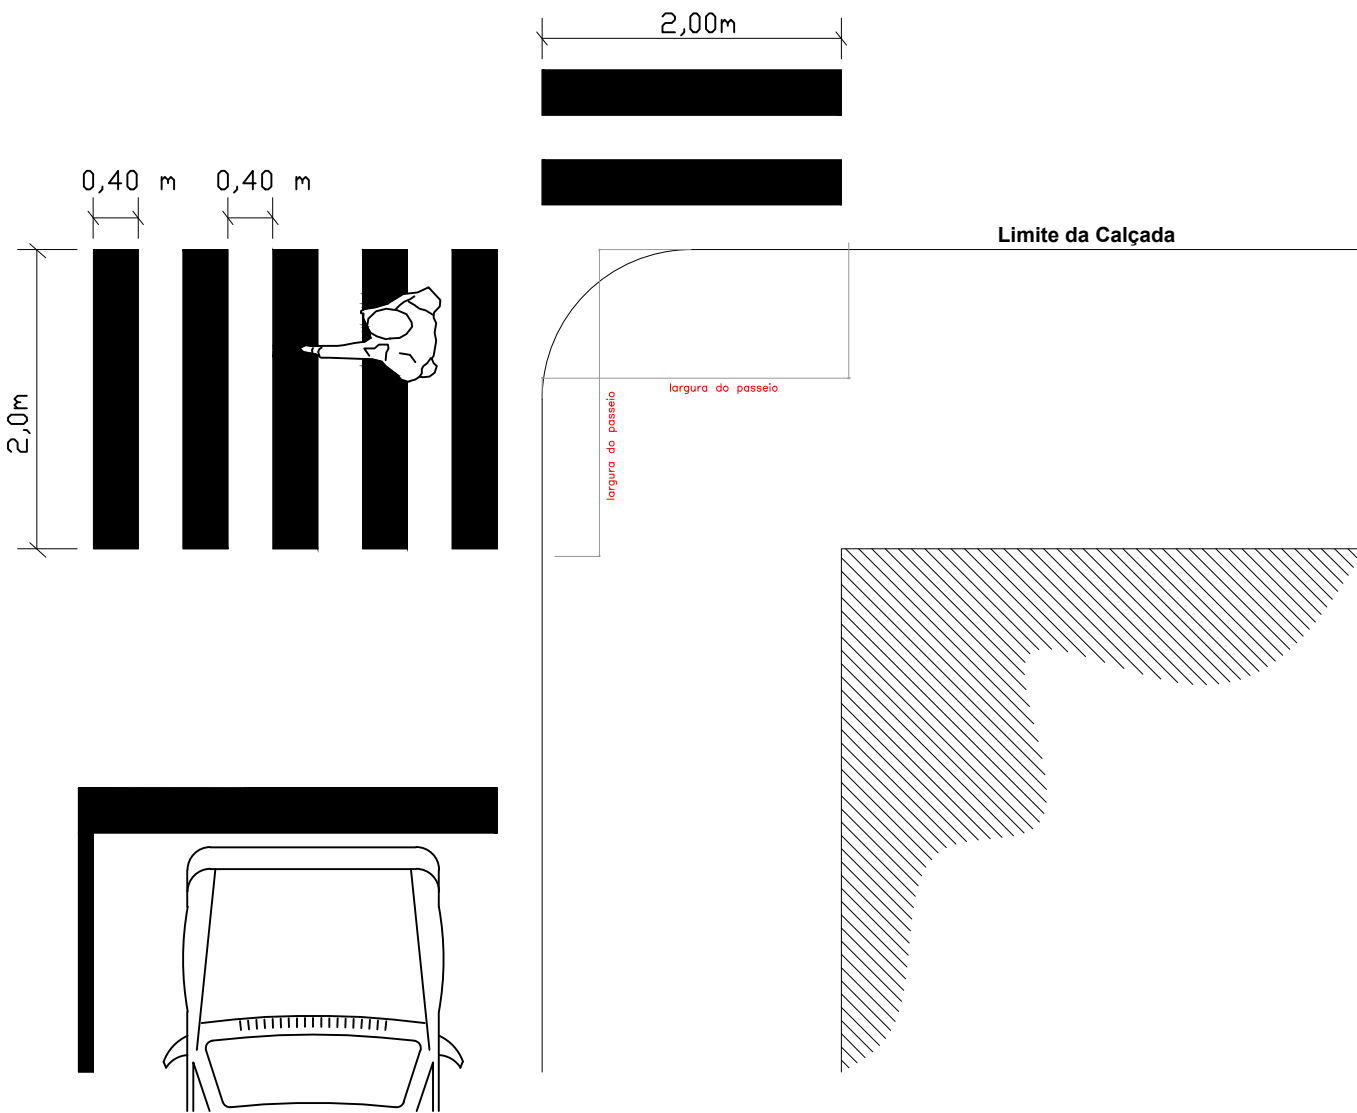

Posição das Faixas de Pedestres

APROVAÇÃO/CARIMBO:



PROJETO:	SINALIZAÇÃO VIÁRIA	
OBRA:	PAVIMENTAÇÃO ASFÁLTICA EM CBUQ SOBRE PEDRAS IRREGULARES PARTE RUA JOZINO A. DOS SANTOS	
ENDEREÇO:	PARTE RUA JOZINO A. DOS SANTOS CENTRO - GALVÃO-SC	
PROPRIETÁRIO:	PREFEITURA MUNICIPAL DE GALVÃO - SC CNPJ 83.009.902/0001-16	
RESPONSÁVEL TÉCNICO:	Engº Civil Amarildo M. Ribeiro - CREA-SC 156004-7	
RESPONSÁVEL TÉCNICO:	Engº Civil Jean C. Tortelli - CREA-SC 182379-4	
RESPONSÁVEL TÉCNICO:	Engº Eletricista Charlan Smaniotto Luzzatto - CREA-SC 127695-8	
DESENHO CAD:	Eliveltro Jesus Passini - CFT-01901295907 Jaison R. dos Santos - CREA SC 178513-5	
DESCRIÇÃO	IMPLANTAÇÃO - SINALIZAÇÃO VIÁRIA SIMBOLOGIA DETALHES	PRANCHA: SV.- 01/01
ÁREA TOTAL:	1.338,75m²	ESCALA: INDICADA
CONTATO:	E-MAIL: amnoroste@amnoroste.org.br - TEL: (49)3344-1991	

11/12/2023