


LOCAL DE IMPLANTAÇÃO RUA JOZINO A. DOS SANTOS



MAPA URBANO GALVÃO-SC



MAPA DE SITUAÇÃO  
ESCALA VISUAL

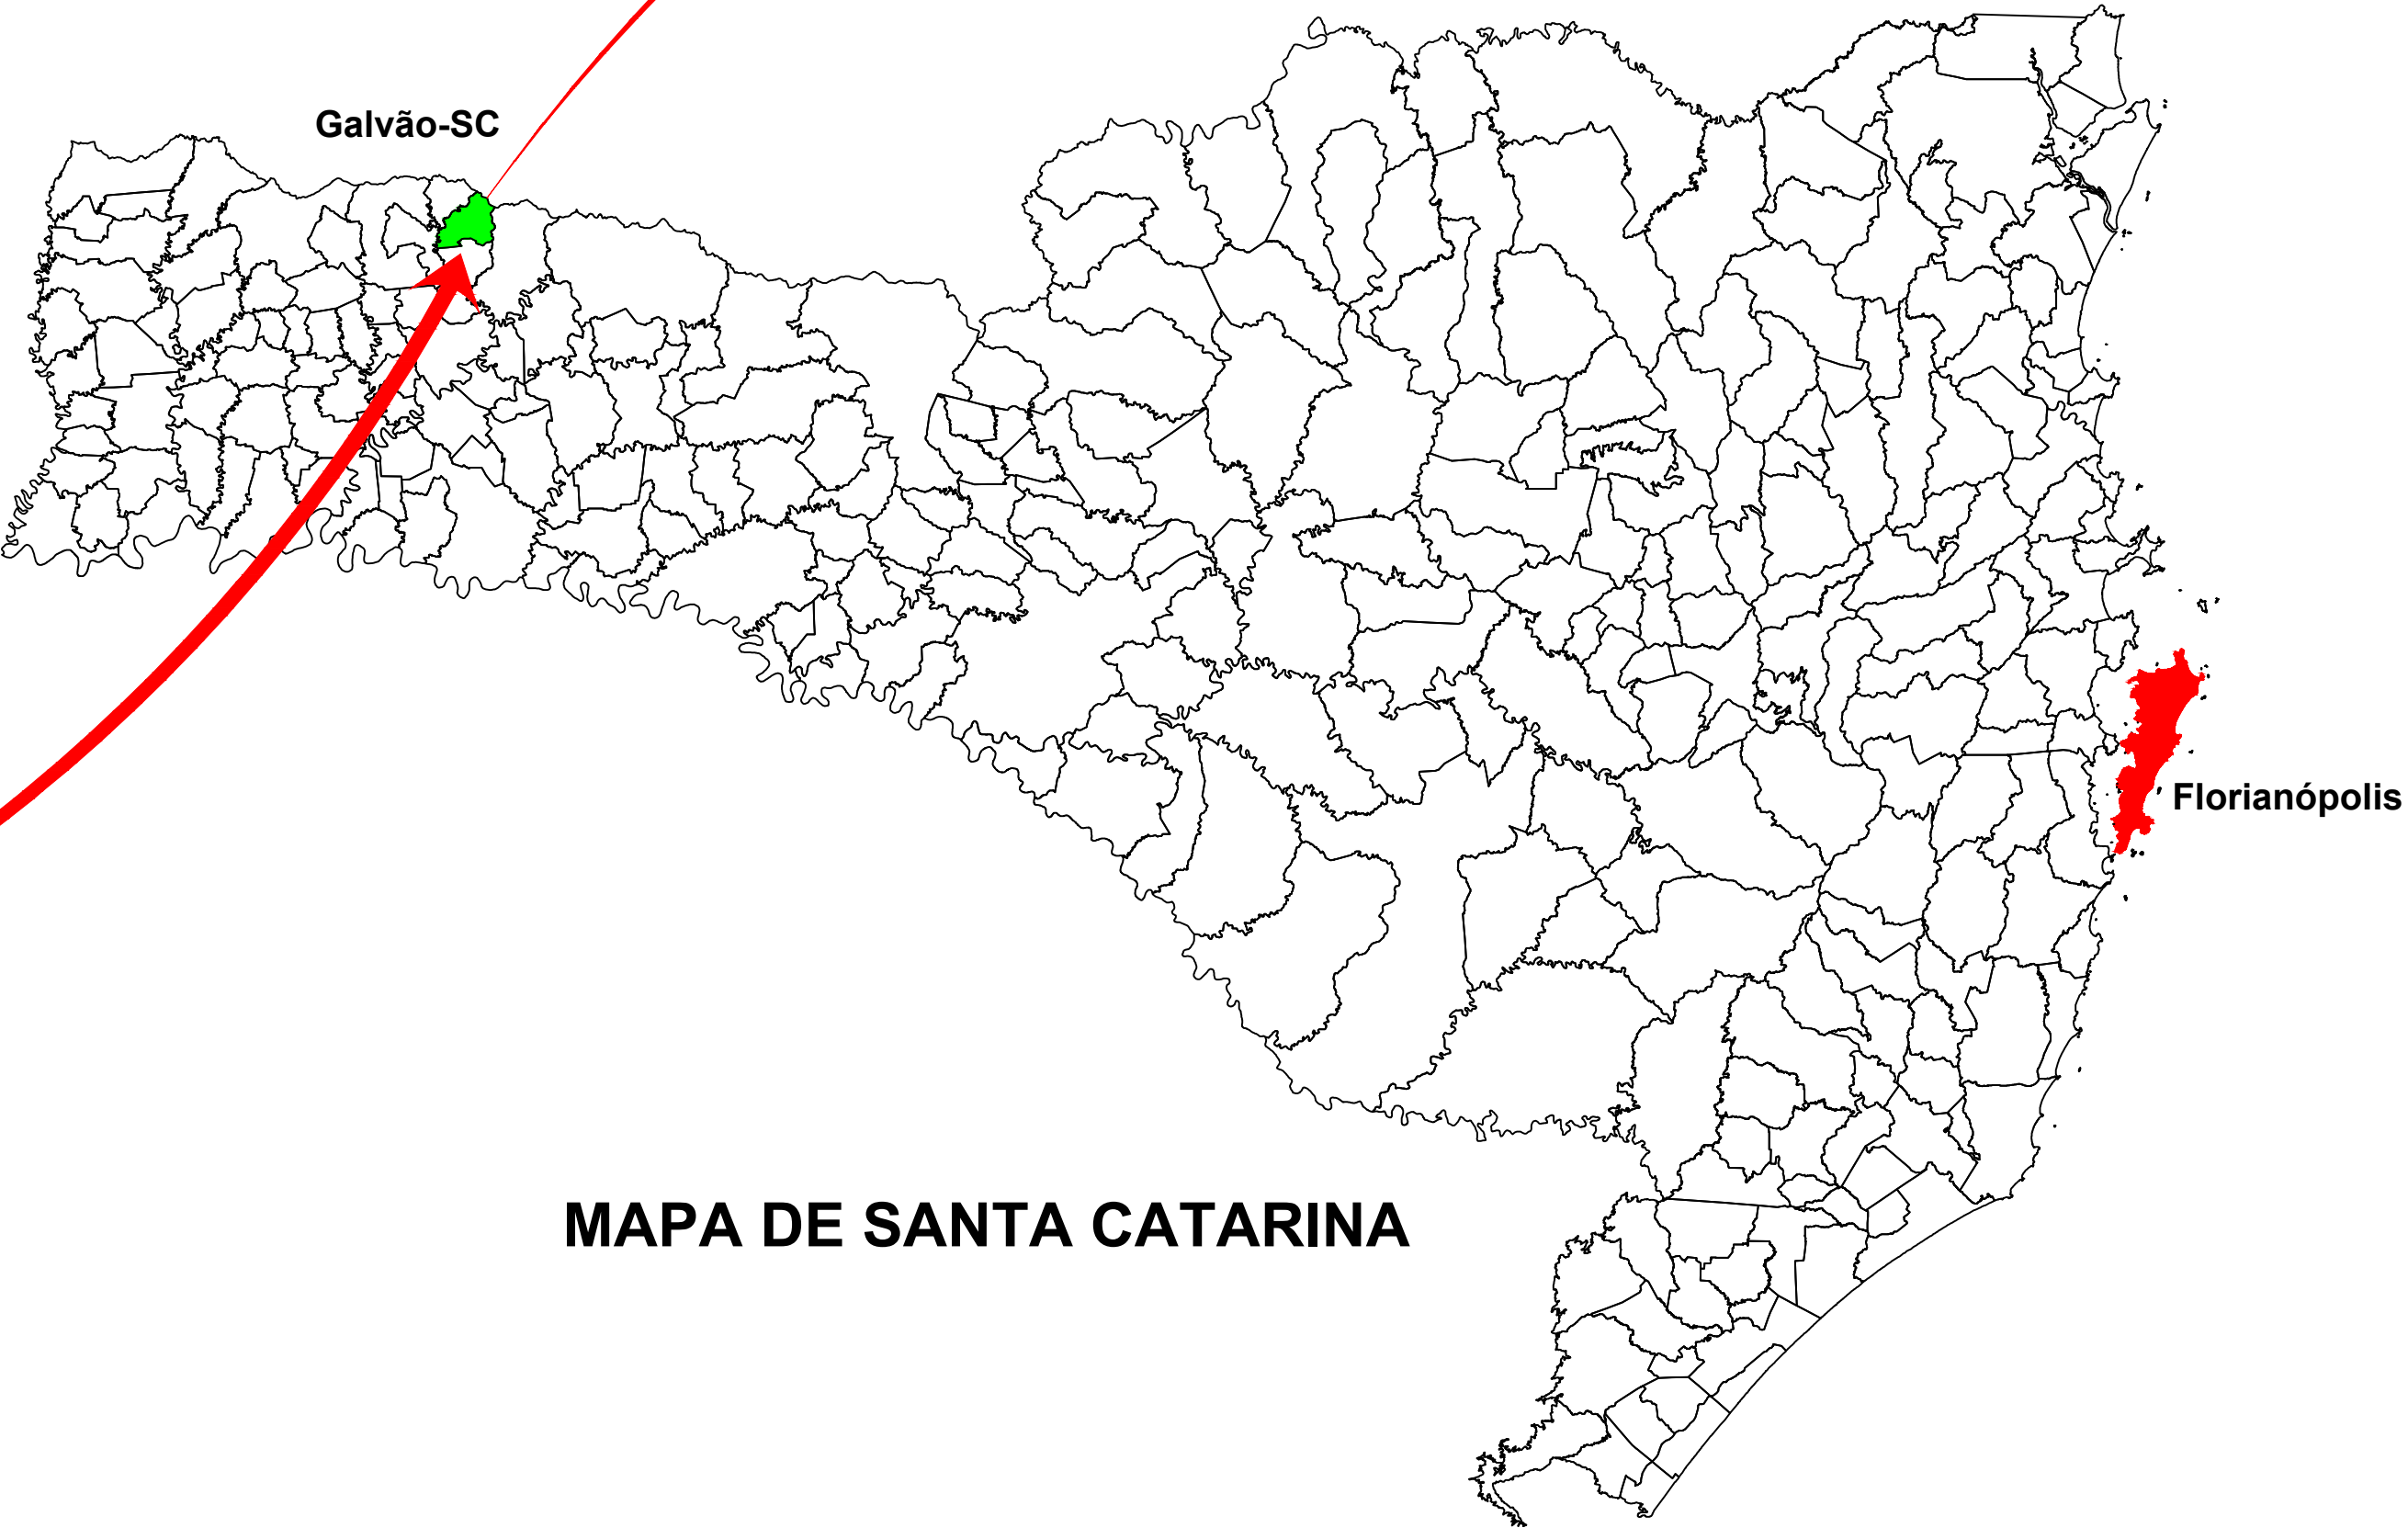

MAPA DE SANTA CATARINA

APROVAÇÃO/CARIMBO:		
		
PROJETO:	ARQUITETÔNICO	
OBRA:	PAVIMENTAÇÃO ASFÁLTICA EM CBUQ SOBRE PEDRAS IRREGULARES PARTE RUA JOZINO A. DOS SANTOS	
ENDEREÇO:	PARTE RUA JOZINO A. DOS SANTOS CENTRO - GALVÃO-SC	
PROPRIETÁRIO:	PREFEITURA MUNICIPAL DE GALVÃO - SC <small>CNPJ 83.009.902/0001-16</small>	
RESPONSÁVEL TÉCNICO:	Engº Civil Amarildo M. Ribeiro - CREA-SC 156004-7	
RESPONSÁVEL TÉCNICO:	Engº Civil Jean C. Tortelli - CREA-SC 182379-4	
RESPONSÁVEL TÉCNICO:	Engº Eletricista Charlan Smaniotto Luzzatto - CREA-SC 127695-8	
DESENHO CAD:	Eliveltro Jesus Passini - CFT-01901295907 Jaison R. dos Santos - CREA SC 178513-5	
DESCRIÇÃO	MAPA DE SITUAÇÃO	PRANCHA: ARQ.-01/02
ÁREA TOTAL:	1.338,75m²	ESCALA: INDICADA
CONTATO:	E-MAIL: amnoroeste@amnoroeste.org.br - TEL: (49)3344-1991	