



LEGENDA:

- Tubulação em concreto DN 40 - Existente
- Tubulação em concreto DN 40 - Executar
- Caixa coletora com boca de lobo DN 40 - Existente
- Caixa coletora com boca de lobo DN 40 - a Reconstituir
- Caixa coletora com boca de lobo DN 40 - a Executar

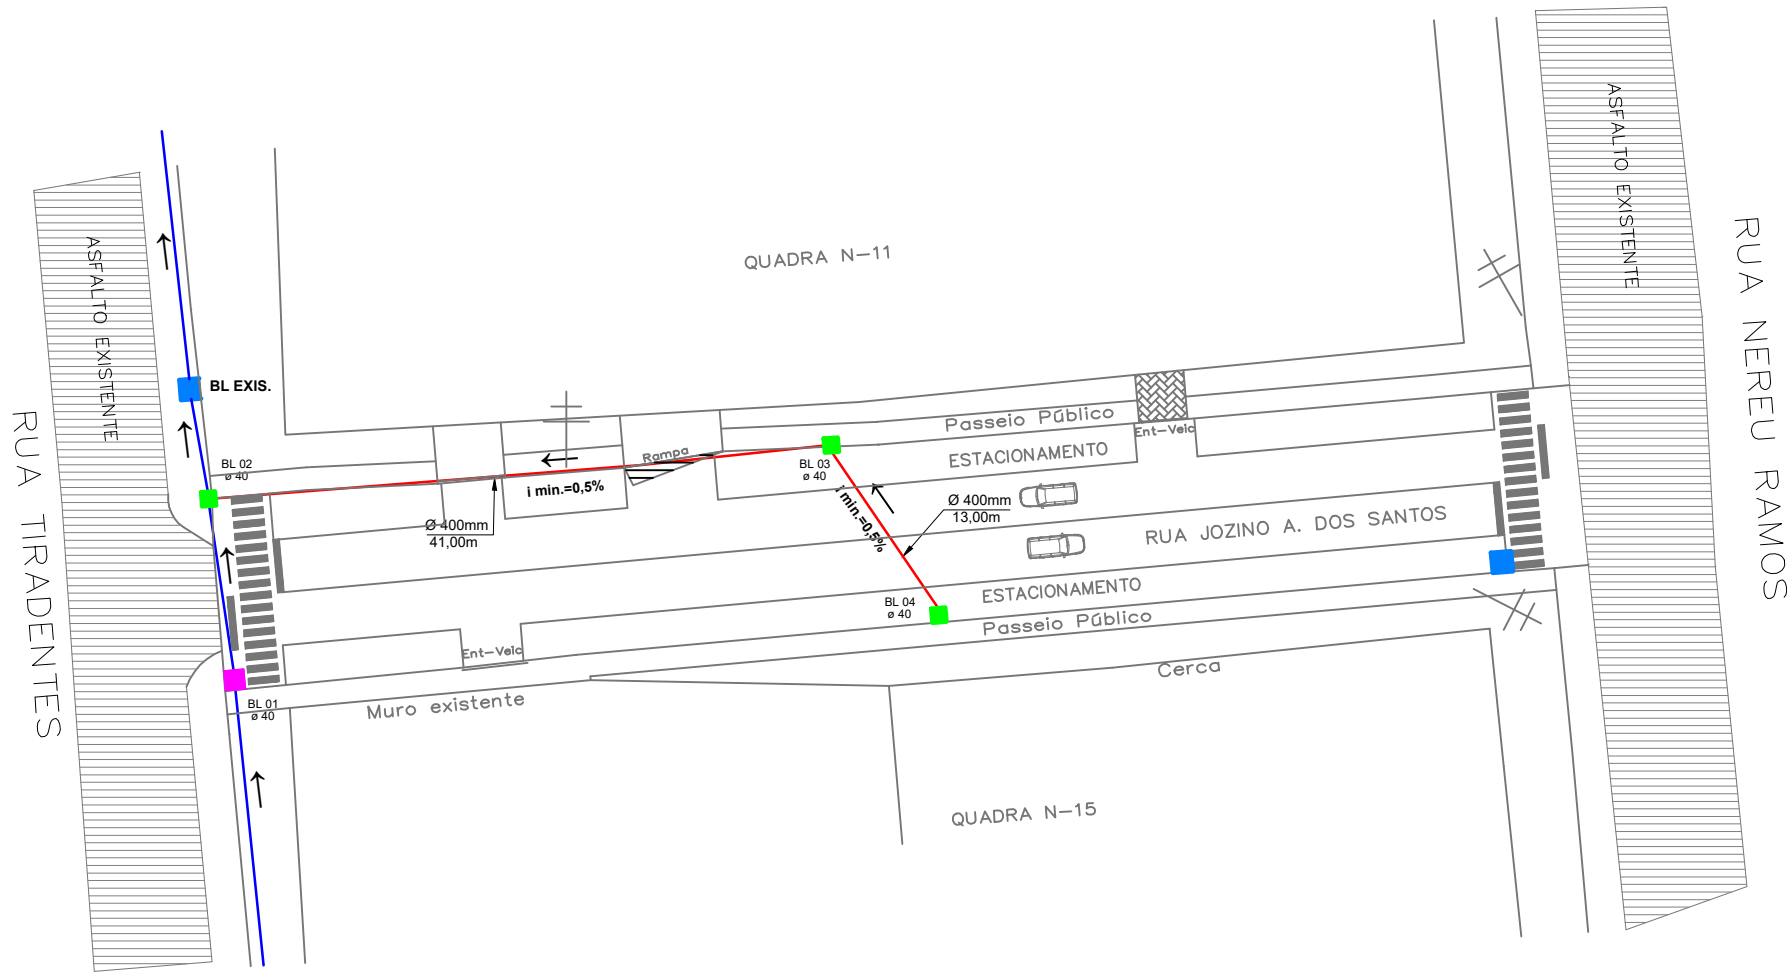


IMPLANTAÇÃO - DRENAGEM PLUVIAL

Escala 1/500

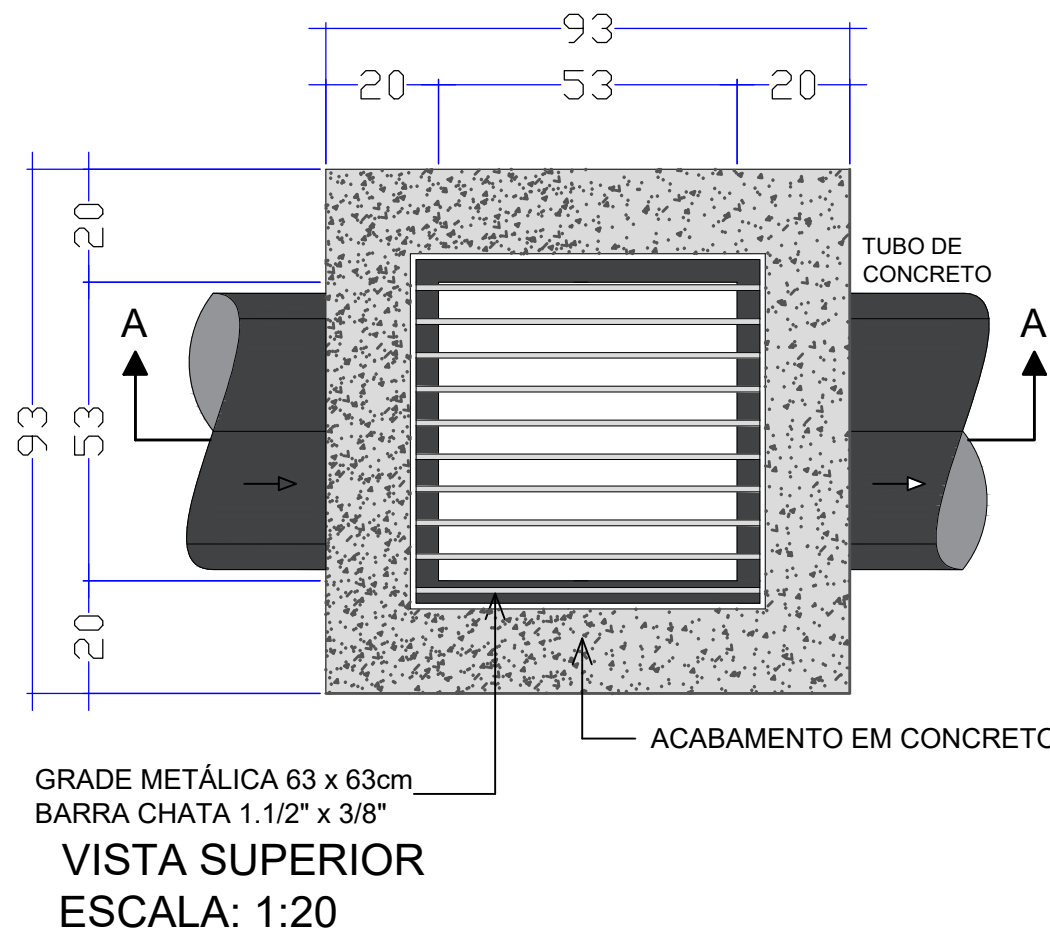

DETALHE CAIXA COLETORA C/BOCA DE LOBO - TUBO Ø40cm

Escala 1:25

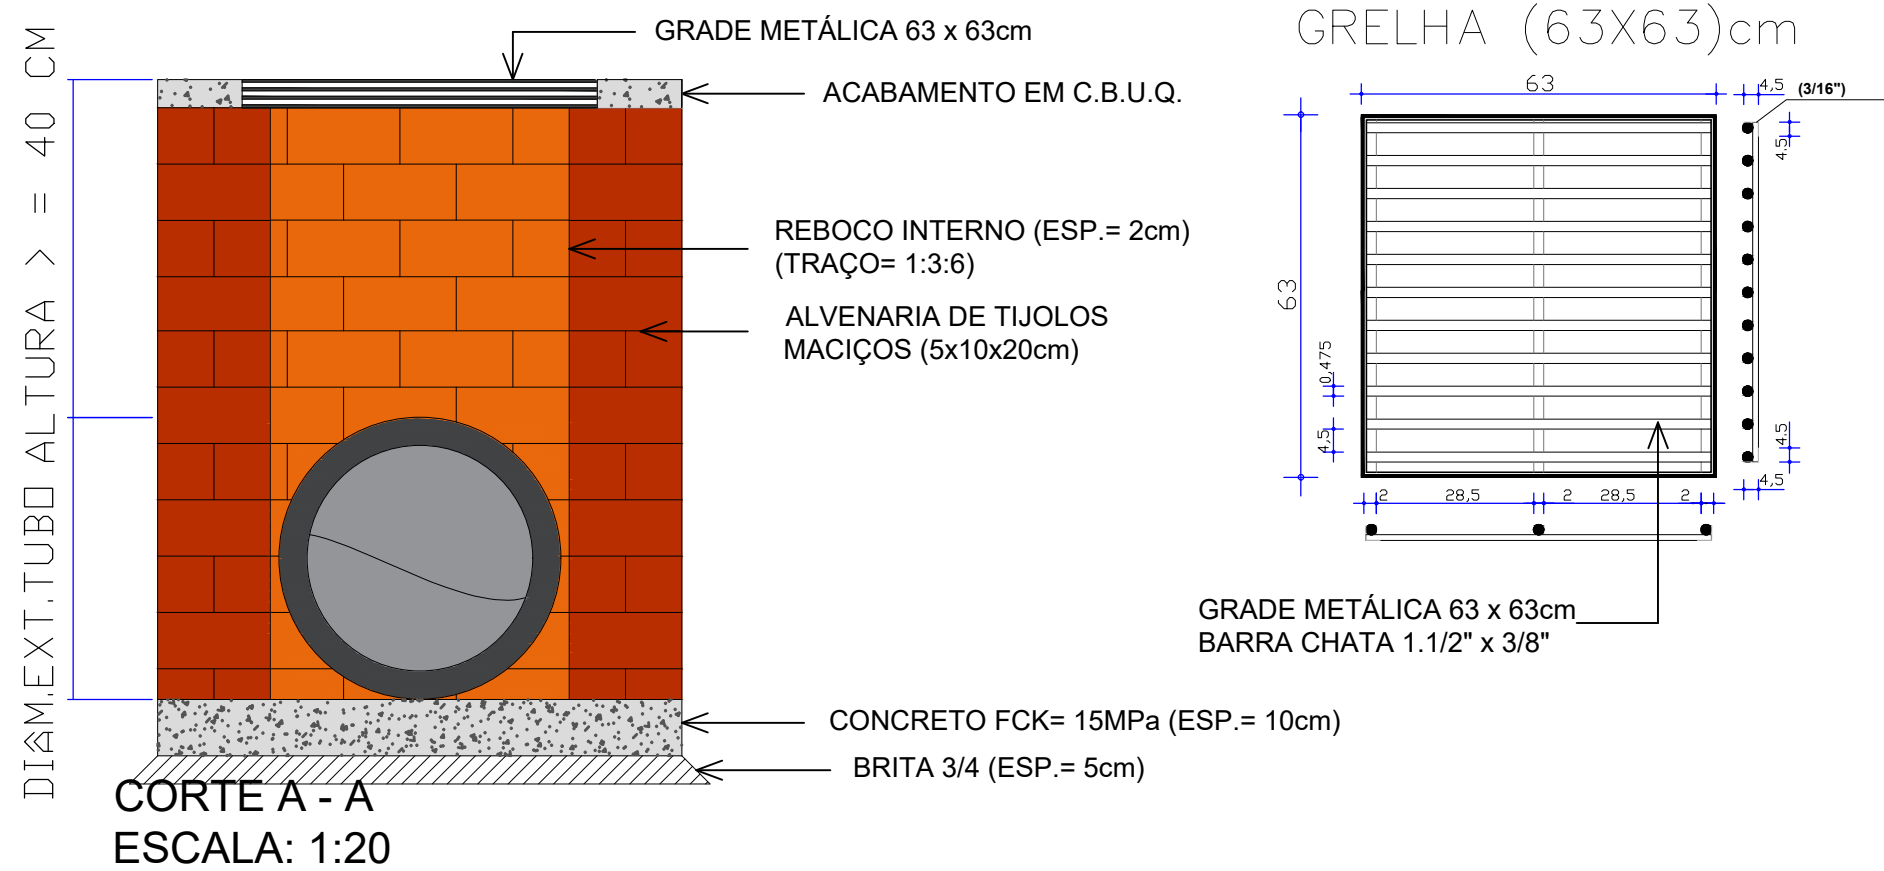

APROVAÇÃO/CARIMBO:



PROJETO:	DRENAGEM PLUVIAL	
OBRA:	PAVIMENTAÇÃO ASFÁLTICA EM CBUQ SOBRE PEDRAS IRREGULARES PARTE RUA JOZINO A. DOS SANTOS	
ENDEREÇO:	PARTE RUA JOZINO A. DOS SANTOS CENTRO - GALVÃO-SC	
PROPRIETÁRIO:	PREFEITURA MUNICIPAL DE GALVÃO - SC CNPJ 83.009.902/0001-16	
RESPONSÁVEL TÉCNICO:	Engº Civil Amarildo M. Ribeiro - CREA-SC 156004-7	
RESPONSÁVEL TÉCNICO:	Engº Civil Jean C. Tortelli - CREA-SC 182379-4	
RESPONSÁVEL TÉCNICO:	Engº Eletricista Charlan Smaniotto Luzzatto - CREA-SC 127695-8	
DESENHO CAD:	Eliveltro Jesus Passini - CFT-01901295907 Jaison R. dos Santos - CREA SC 178513-5	
DESCRIÇÃO	IMPLANTAÇÃO - DRENAGEM PLUVIAL SIMBOLOGIA DETALHES	PRANCHA: DP.- 01/01
ÁREA TOTAL:	1.338,75m²	ESCALA: INDICADA
CONTATO:	E-MAIL: amnoroste@amnoroste.org.br - TEL: (49)3344-1991	

11/12/2023